


MELAND KOMMUNE

Godtcekt 29/5-15

Saksnr. DNT sak 178/2015

Sakshandsamar e.f. [Signature]

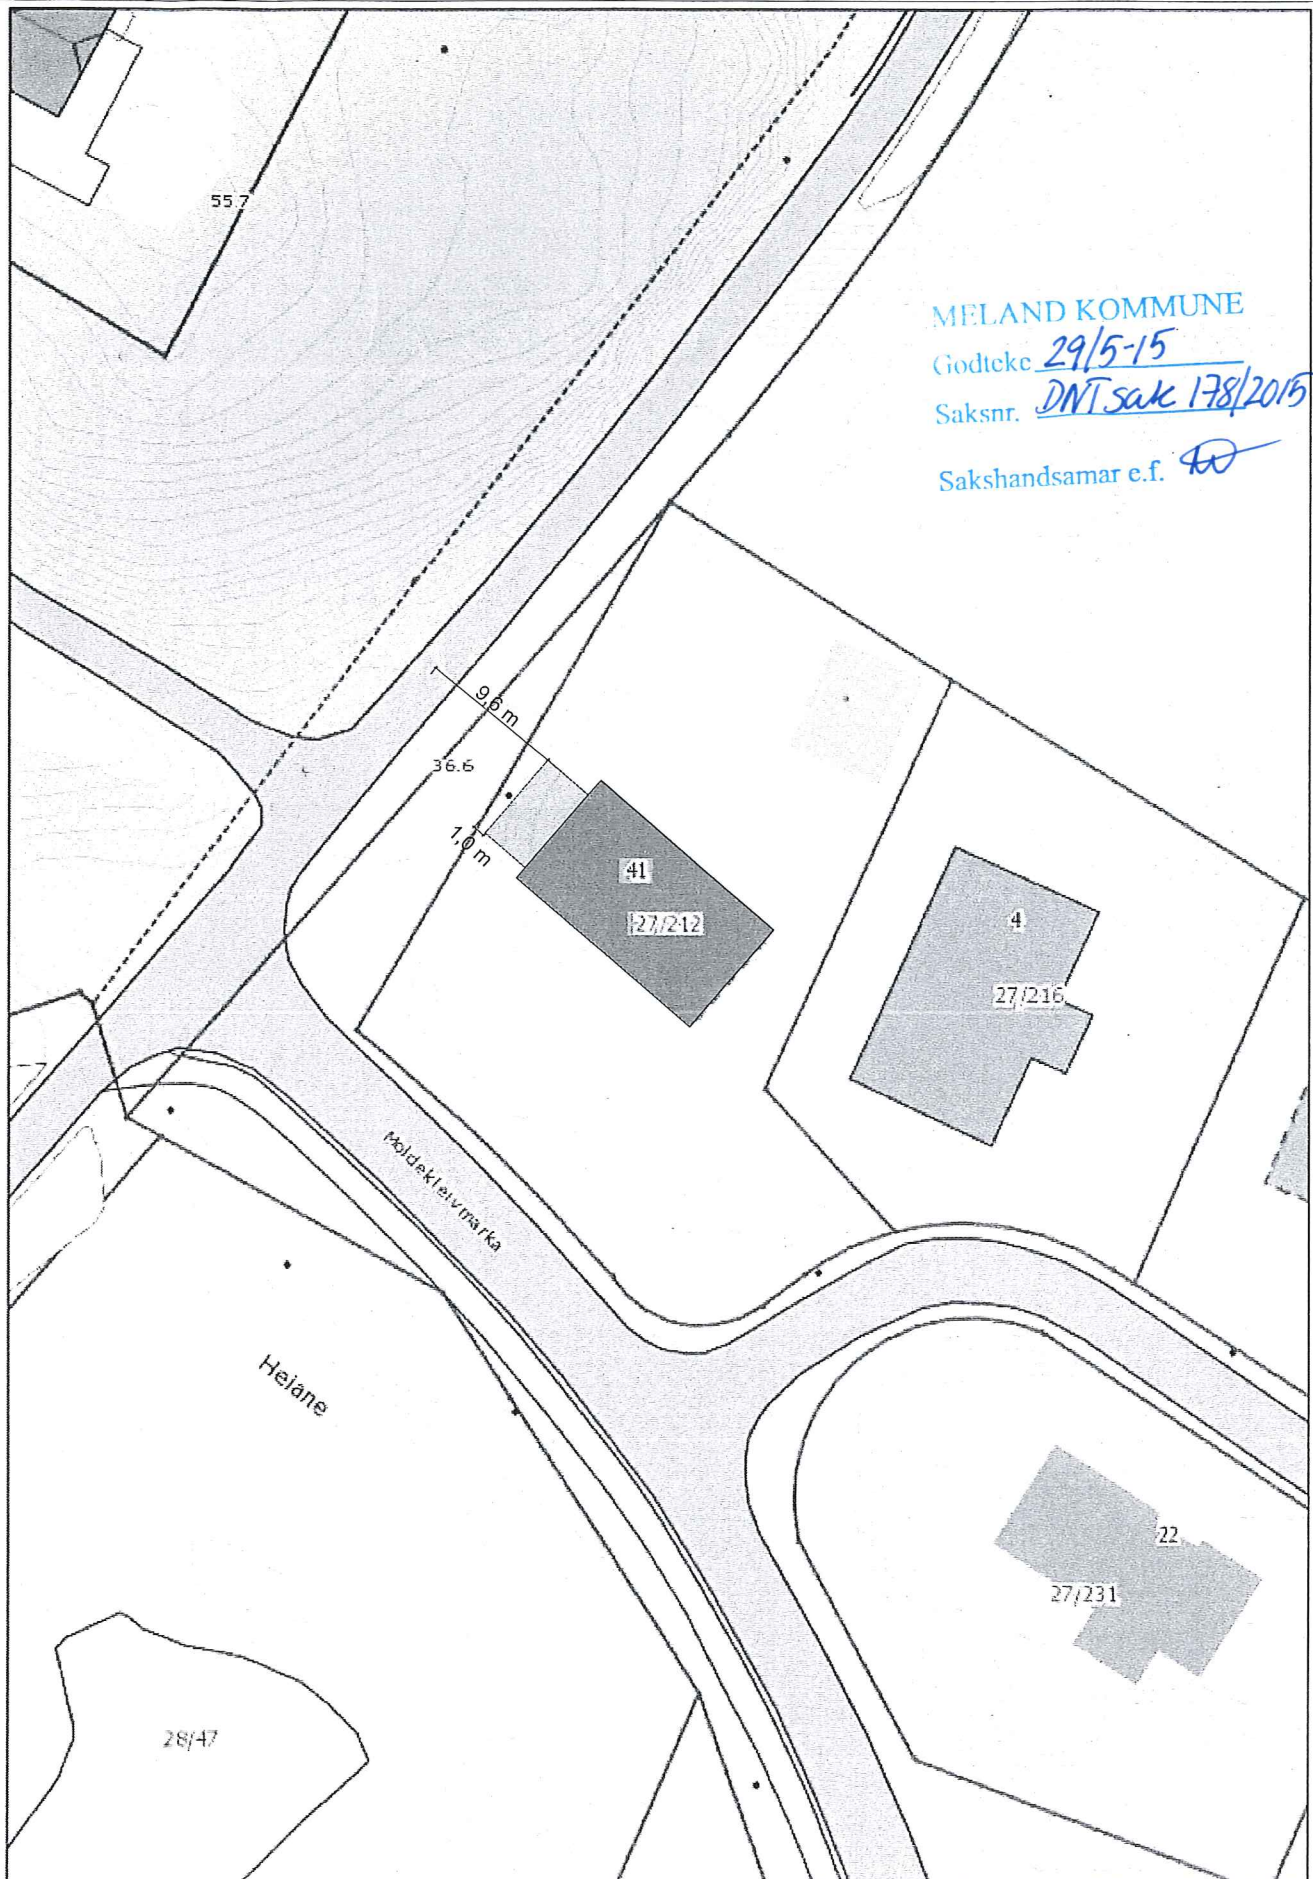

Skjema / Detalj:

Situasjonsplan
Målestokk 1:500
Gbnr 27/212

Korrigert dato:

Tegnet dato:
04.06.2014

Tegner:
KS

Kontroll

Prosjekt:
GBNR 27/212

Gnr./Bnr.:
Gnr/Bnr.

Tegningsnr.:
A10-1

3

SITUASJONSKART

Gnr/Bnr: 27/212
Adresse: Skarpnesvegen 41
Eigar/søkar: Stian Remme

Kvalitet: FKB-B

Gjeldande plan: Reguleringsplan
Planformål: Bustad

Vår referanse: PAS

MELAND KOMMUNE

Godteke 29/5-15

Saksnr. DNTsaksak 178/2015

Sakshandsamar e.f. RO

Målestokk: 1:500
Dato: 02.03.2015




MELAND
KOMMUNE



- — Gjerde
- - - Usikker eigedomsgrense
- — Målt eigedomsgrense
- Bolighus
- Andre bygg

Sign.

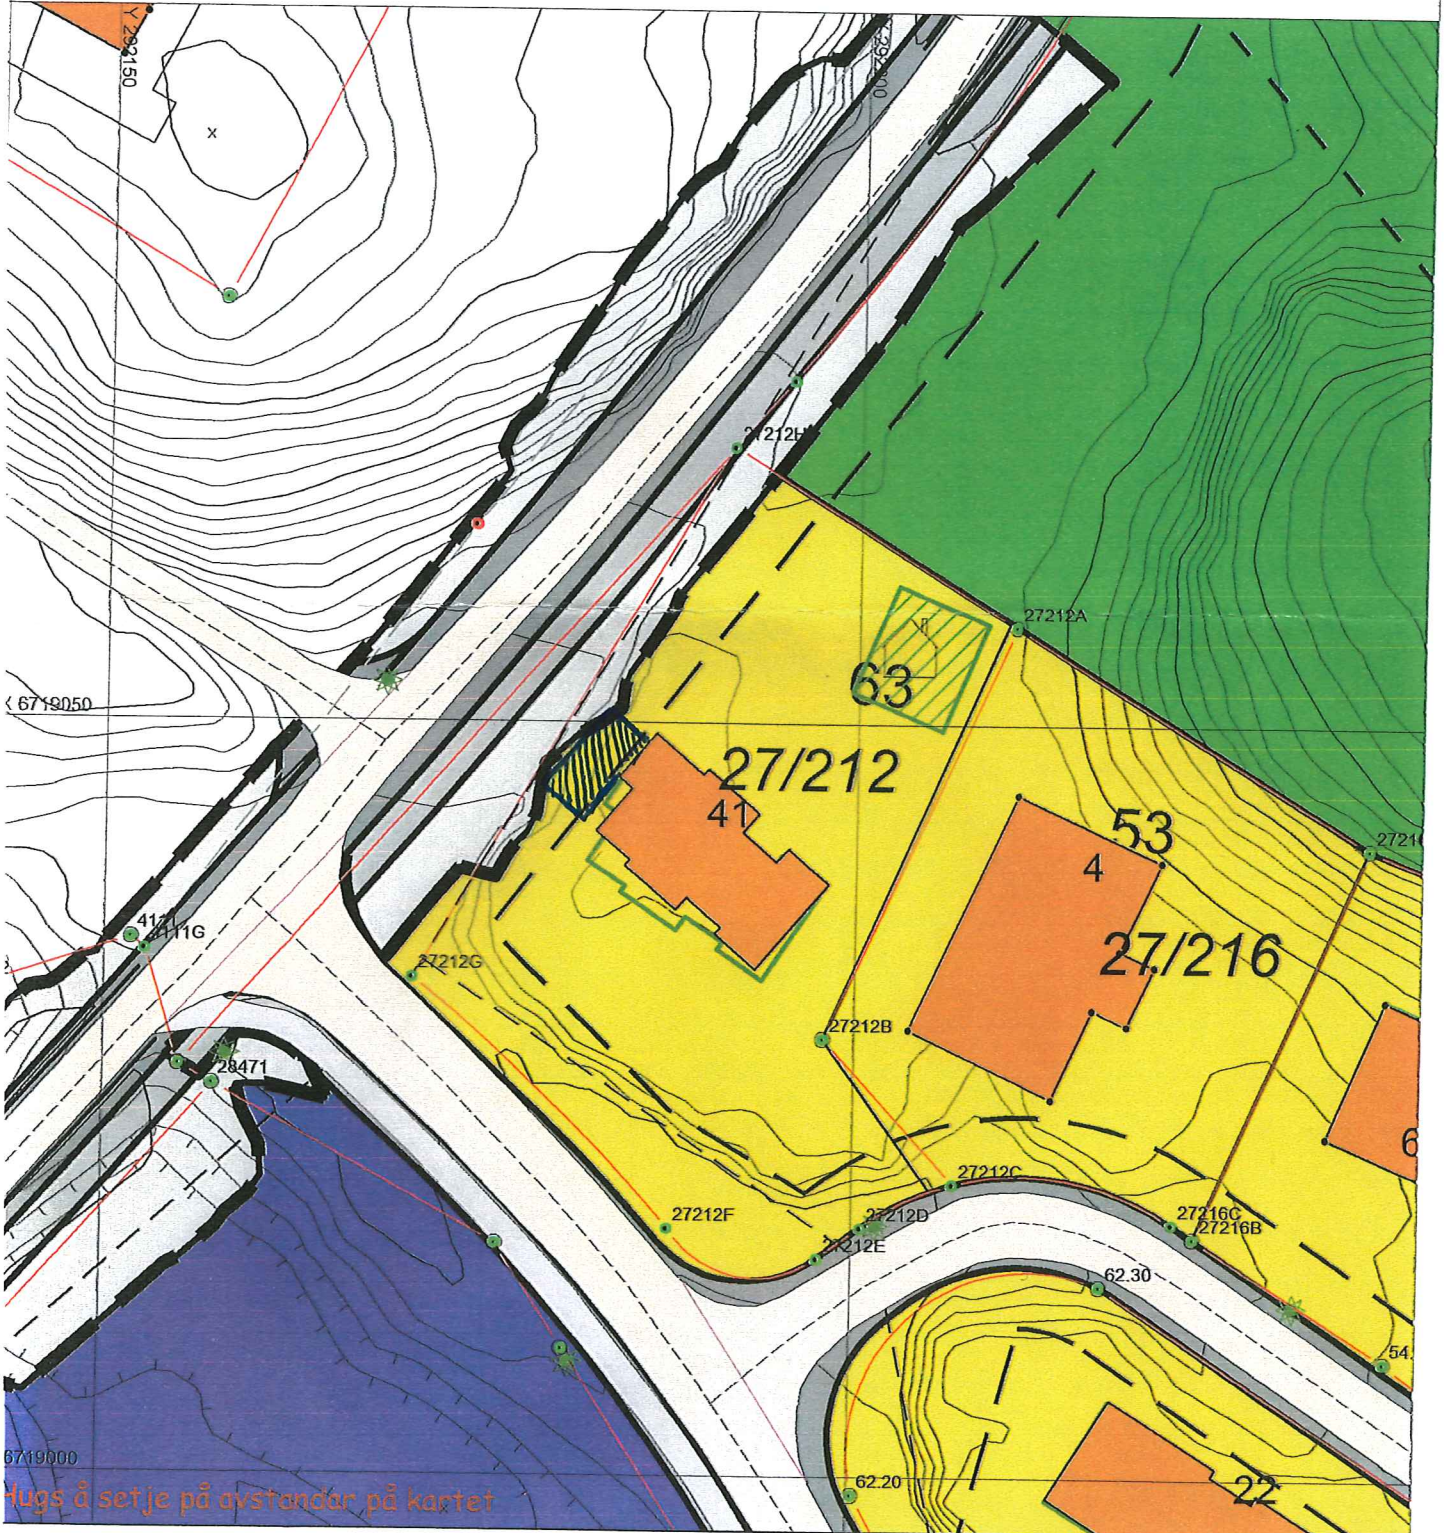

Hugs å setje på avstandar på kartet

SITUASJONSPLAN

■ Tiltak

Underskrift Situasjonsplan

Dato