


FLAND KOMMUNE

Utskriftsdato 29/5/15  
Saksnr. DNT.sak 178/2015

Saksbehandlar e.f. FO

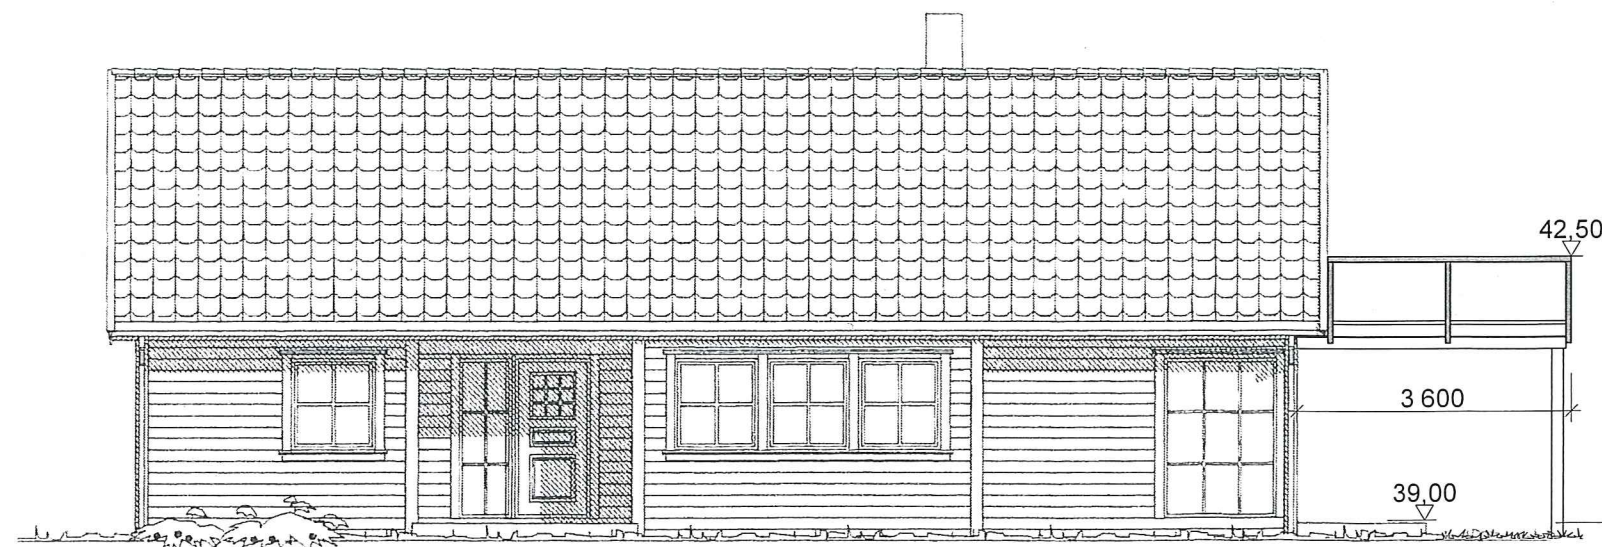

REV. ANT.	REVIDERINGEN GJELDER	TEGN. TME	PROSJ.NR. Vestl	SIGN.	BNR.	DATE
		GODKJ.	TEGN. NR. 501	G.NR.	KOMMUNE:	
		DATE 27.02.2009	MÅL 1 : 100			
		Idehus Vestlepiggen -				
		Fasader				

DATA DESIGN SYSTEM





Fasader

TEGNINGEN PÅ HVERKEN HELETT ELLER DELVIS KOPIERES ELLER BENYTTES VED UTFØRELSE AV ARBEIDET SOM IDEHUSGRUPPEN AS IKKE MEDVIRKER I.

Snøfangere monteres etter behov.  
Takvinkler over 35 grader skal ha snøfangere.



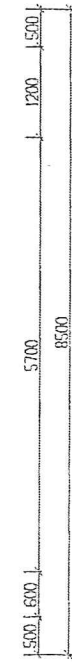
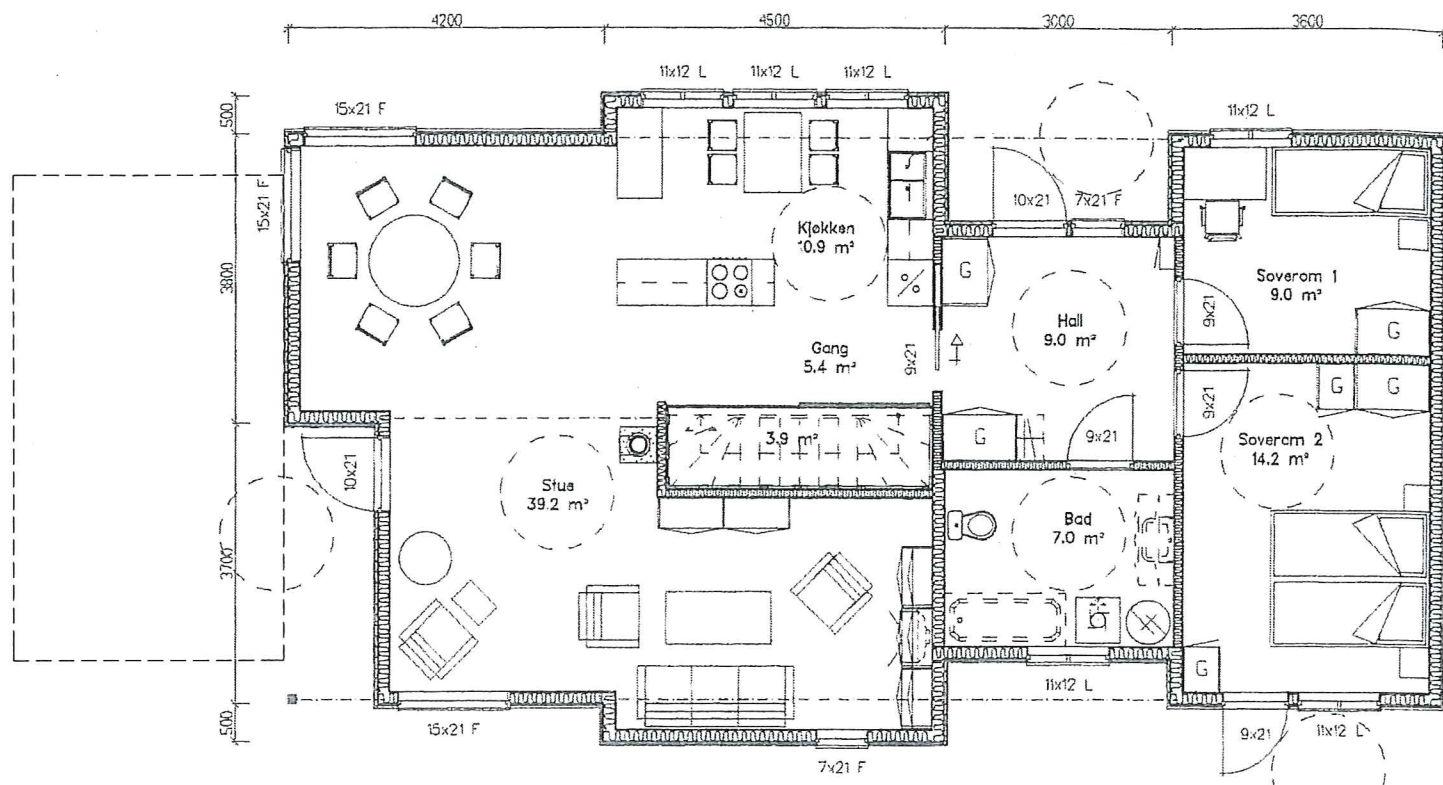


MELAND KOMMUNE

Godtekte 29/5-2015

Saksnr. DNT sak 178/2015

Sakshandsamar e.f. *[Signature]*

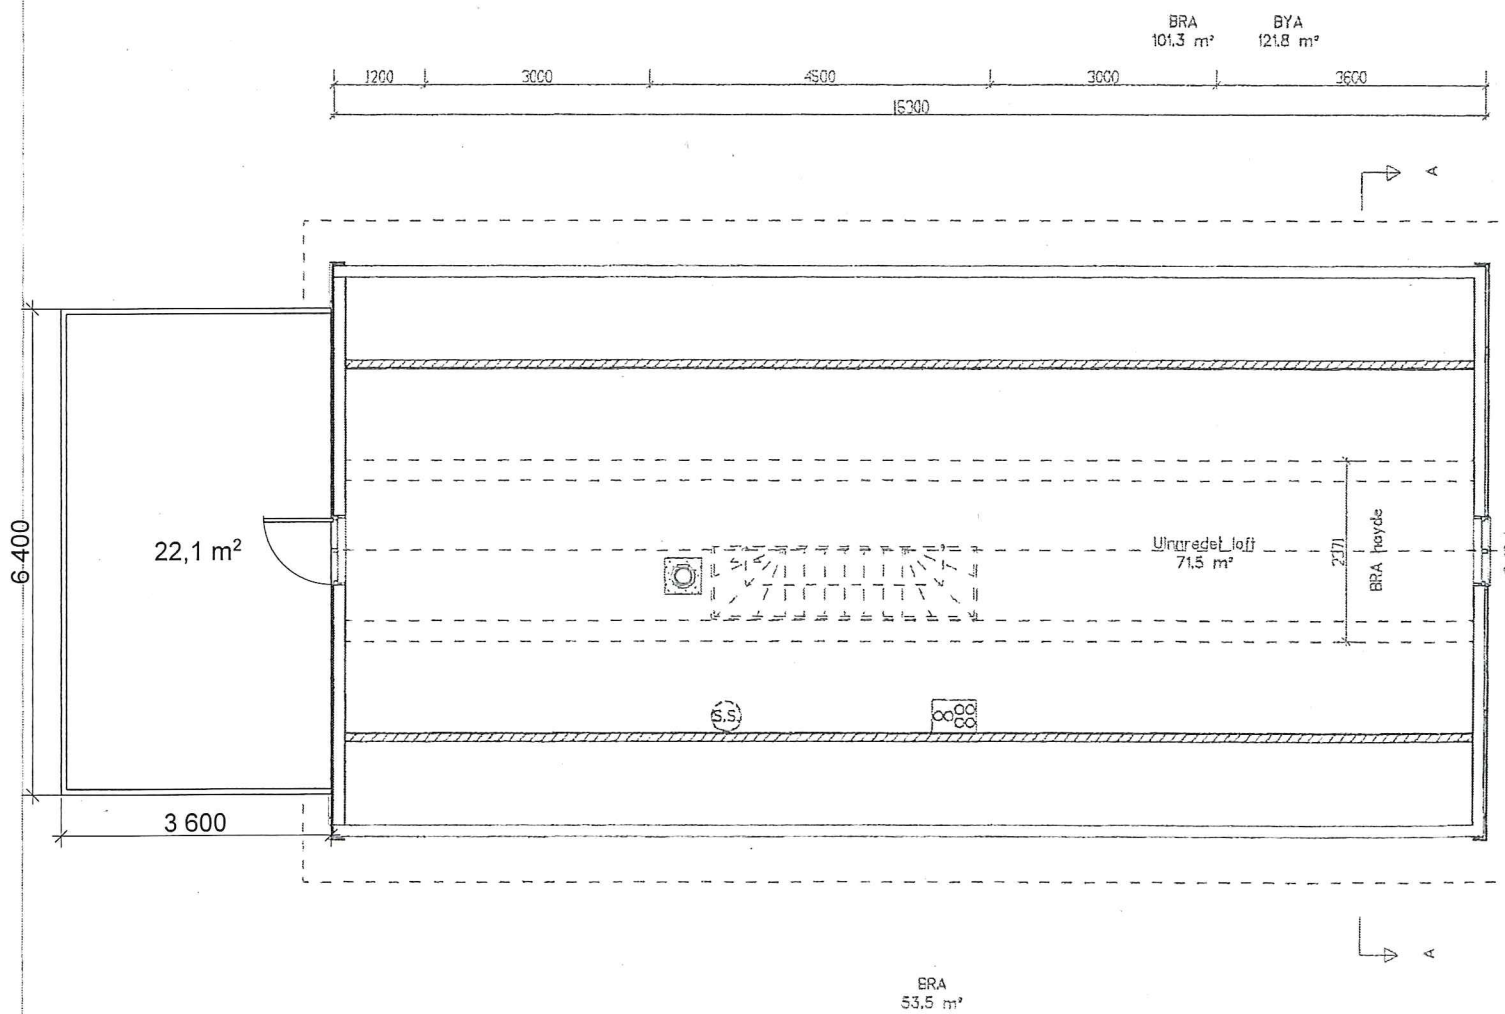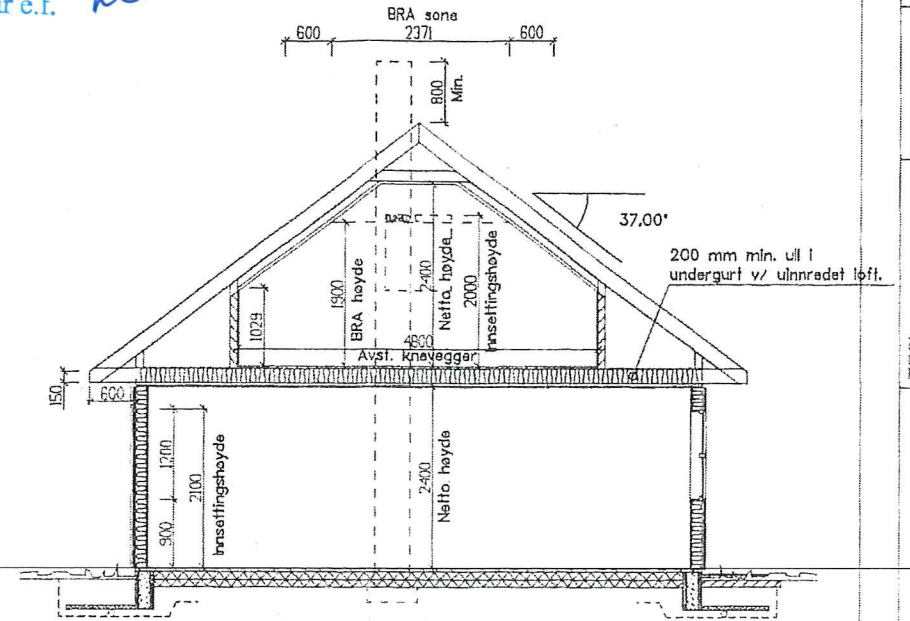

	BRA
Hovedplan	101.30
Étg.plan	53.50
Sum 1 m²	154.80

BYA = 121,8 m<sup>2</sup>

–Arealer oppsatt i tabell er i hht NS3940.

–Arealer angitt i de enkelte rom er oppgitt som faktiske gulvarealer.

–Interiør, eksteriør og sanitærutstyr vist på tegning kun inkludert hvis angitt i kontrakt/tilbud.

Utvednig bod på 5m<sup>2</sup> må etableres separat.

REV.	ANT.	REVIDERENGEN GJELDER	TEGN. TME	PROSJ.NR.	G.NR.	SIGN.	DATE
			GODKJ.	Vest			
				TEGN. NR.	KOMMUNE:		
				502			
				MAL			
				1 : 100			
				DATE			
				27.02.2009			

Idehus Veslepiggen -

Planer og snitt



TEGNINGEN MÅ HVERKEN HELT ELLER DELVIS KOPIERES ELLER BENYTTES VED UTFØRELSE AV ARBEIDET. SOM IDEHUSGRUPPET AS. IKKE MEDVIRKER I.