

SITUASJONSKART

Gnr/Bnr: 42/114
Adresse: Djupedalsvegen 73
Eigar/søkar: Iversen

Kvalitet : FKB-B

Gjeldande plan : Kommuneplan
Planformål : Hytter

Vår referanse: amg




Sign.




MELAND
KOMMUNE



Målestokk: 1:1000
Dato: 04.03.2015

-  Gjerde
-  Usikker eigedomsgrense
-  Målt eigedomsgrense
-  Bolighus
-  Andre bygg

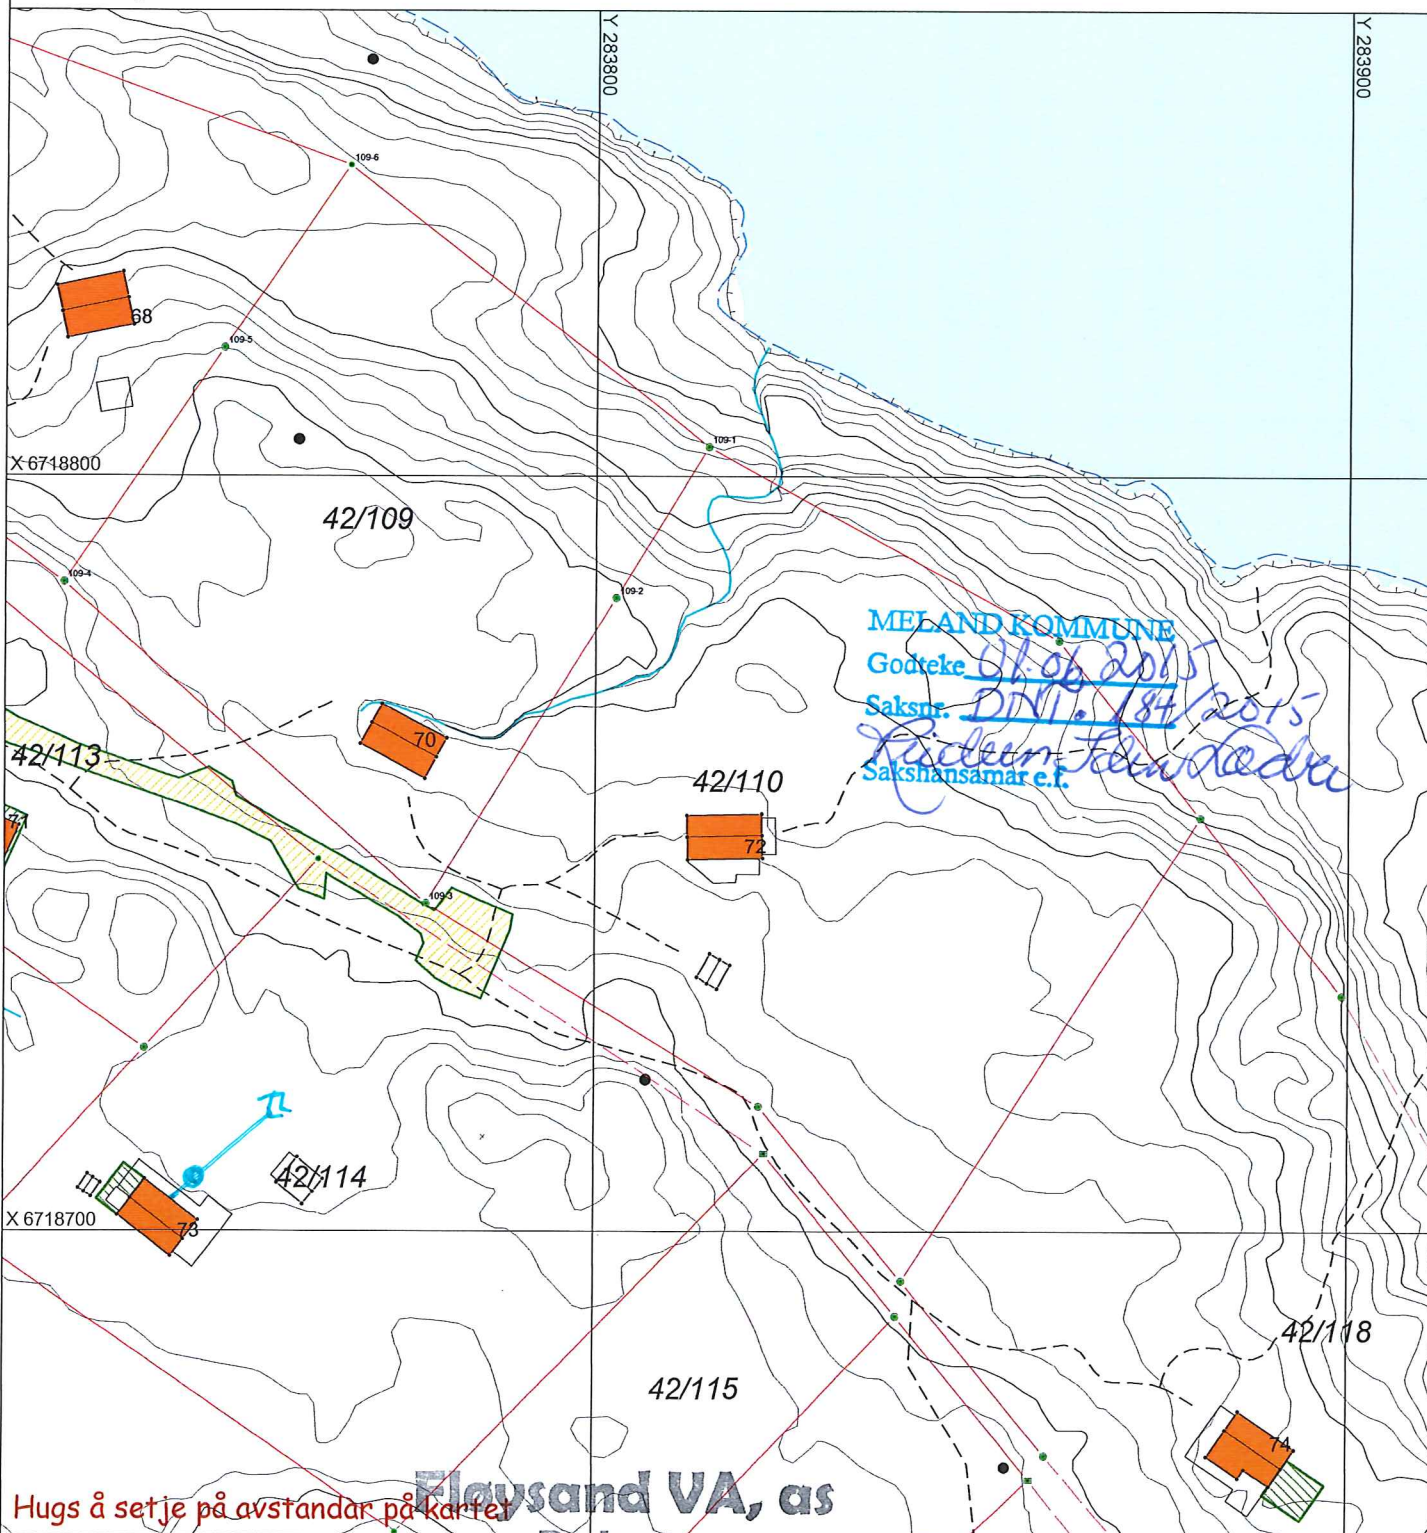

Hugs å setje på avstandar på kartet

Fløysand VA, as

Rørlegger

Mob. 952 73 505

Fløysand, 5918 Frekhaug

Org.nr.: No 987 774 525 MVA

SITUASJONSPLAN

 Tiltak

Boye Fløysand

Underskrift Situasjonsplan

Dato