

# SITUASJONSKART

Gnr/Bnr: 42/ 87  
Adresse: Eikelandsvegen 193  
Eigar/søkar: Odny Grønnevik

Kvalitet : FKB-B

Gjeldande plan : Kommuneplan  
Planformål : LNF

Vår referanse: Amg






Sign. ....




Målestokk: 1:1000  
Dato: 05.06.2015

MELAND  
KOMMUNE



-  Gjerde
-  Usikker eigedomsgrænse
-  Målt eigedomsgrænse
-  Bolighus
-  Andre bygg

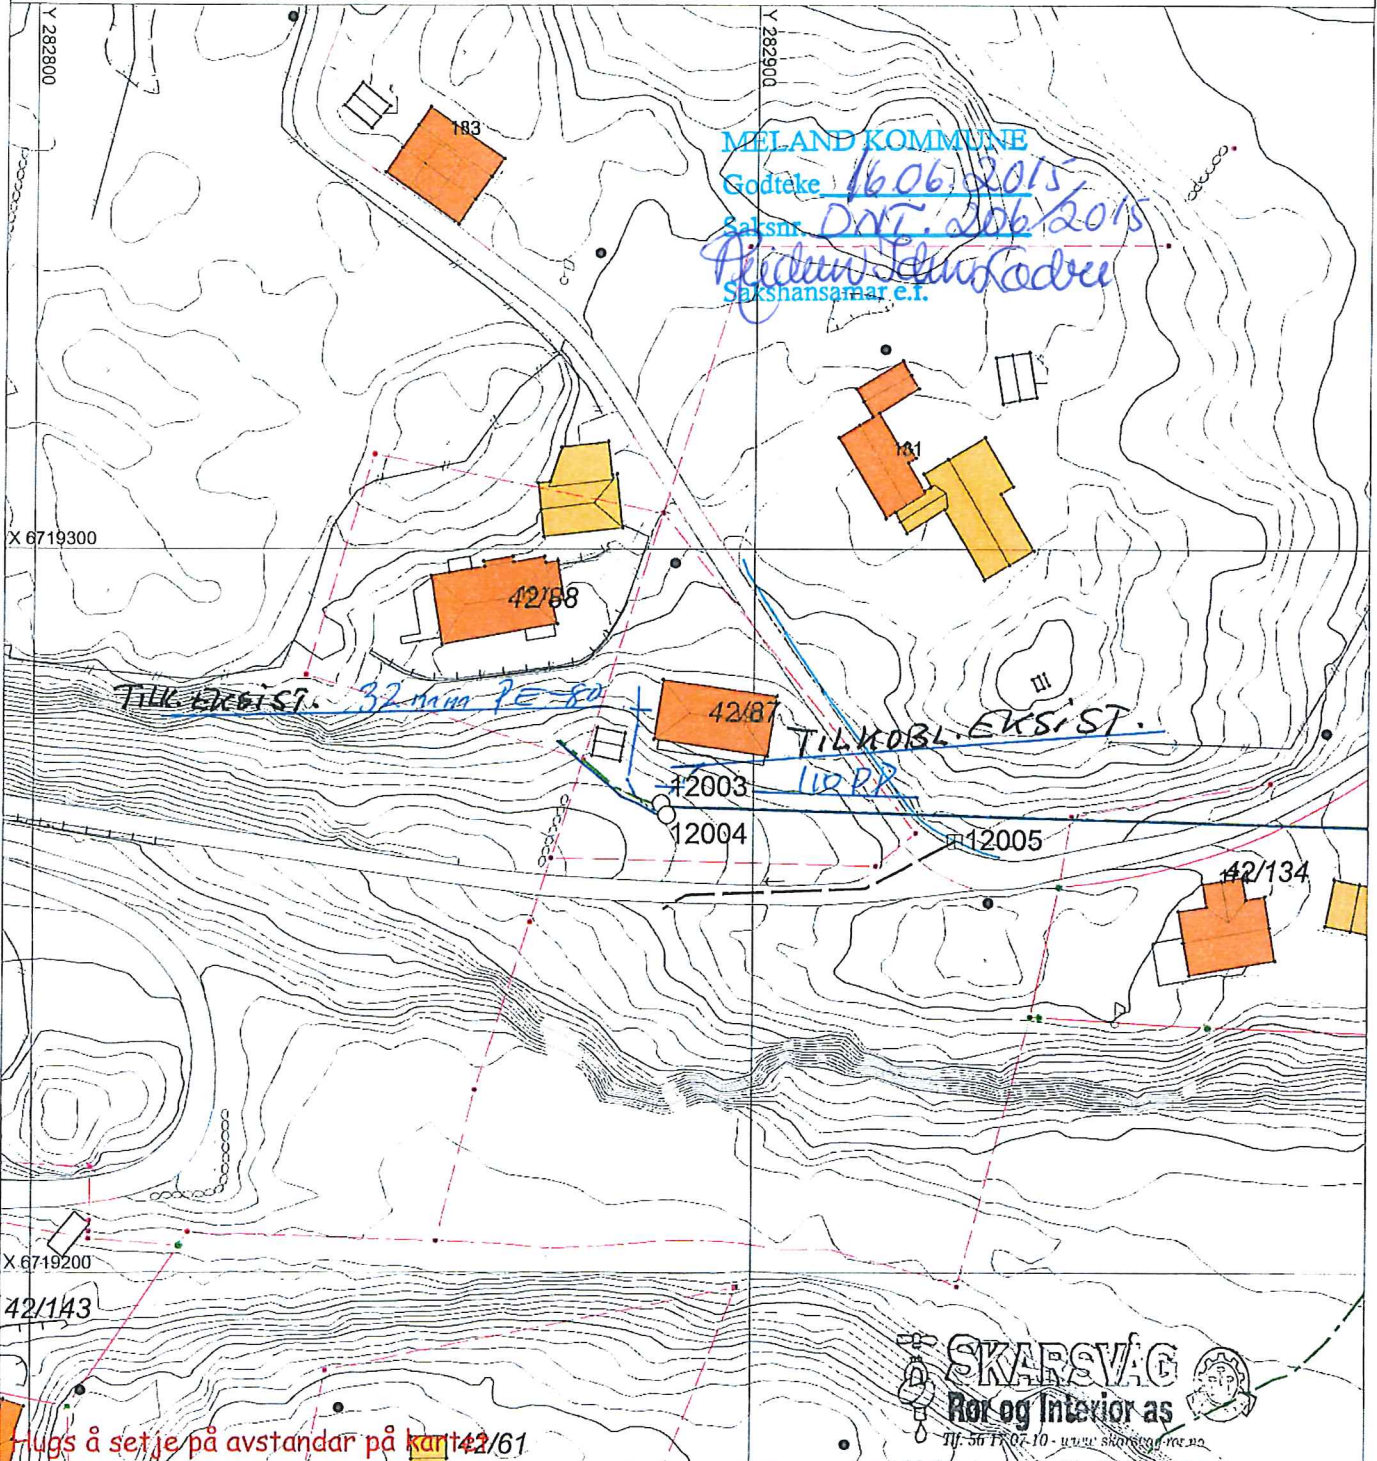

## SITUASJONSPLAN

 Tiltak

**SKARVÅG**  
Rør og Interiør as  
Tlf. 56 17 07 10 - www.skarvag.no  
Melandsvegen 15, 5916 Frækhaug

*Mette Shavren* 9/6-15  
Underskrift Situasjonsplan      Dato