

MELAND
KOMMUNE


EIGEDOMSKART

Gnr/Bnr: 27/91
 Adresse: Gripsgård Bygg AS
 Eier/søkar: Gripsgård Bygg AS
 Areal: 1906.6 m²

DI



Målestokk: 1:1000
 Dato: 07.05.2012

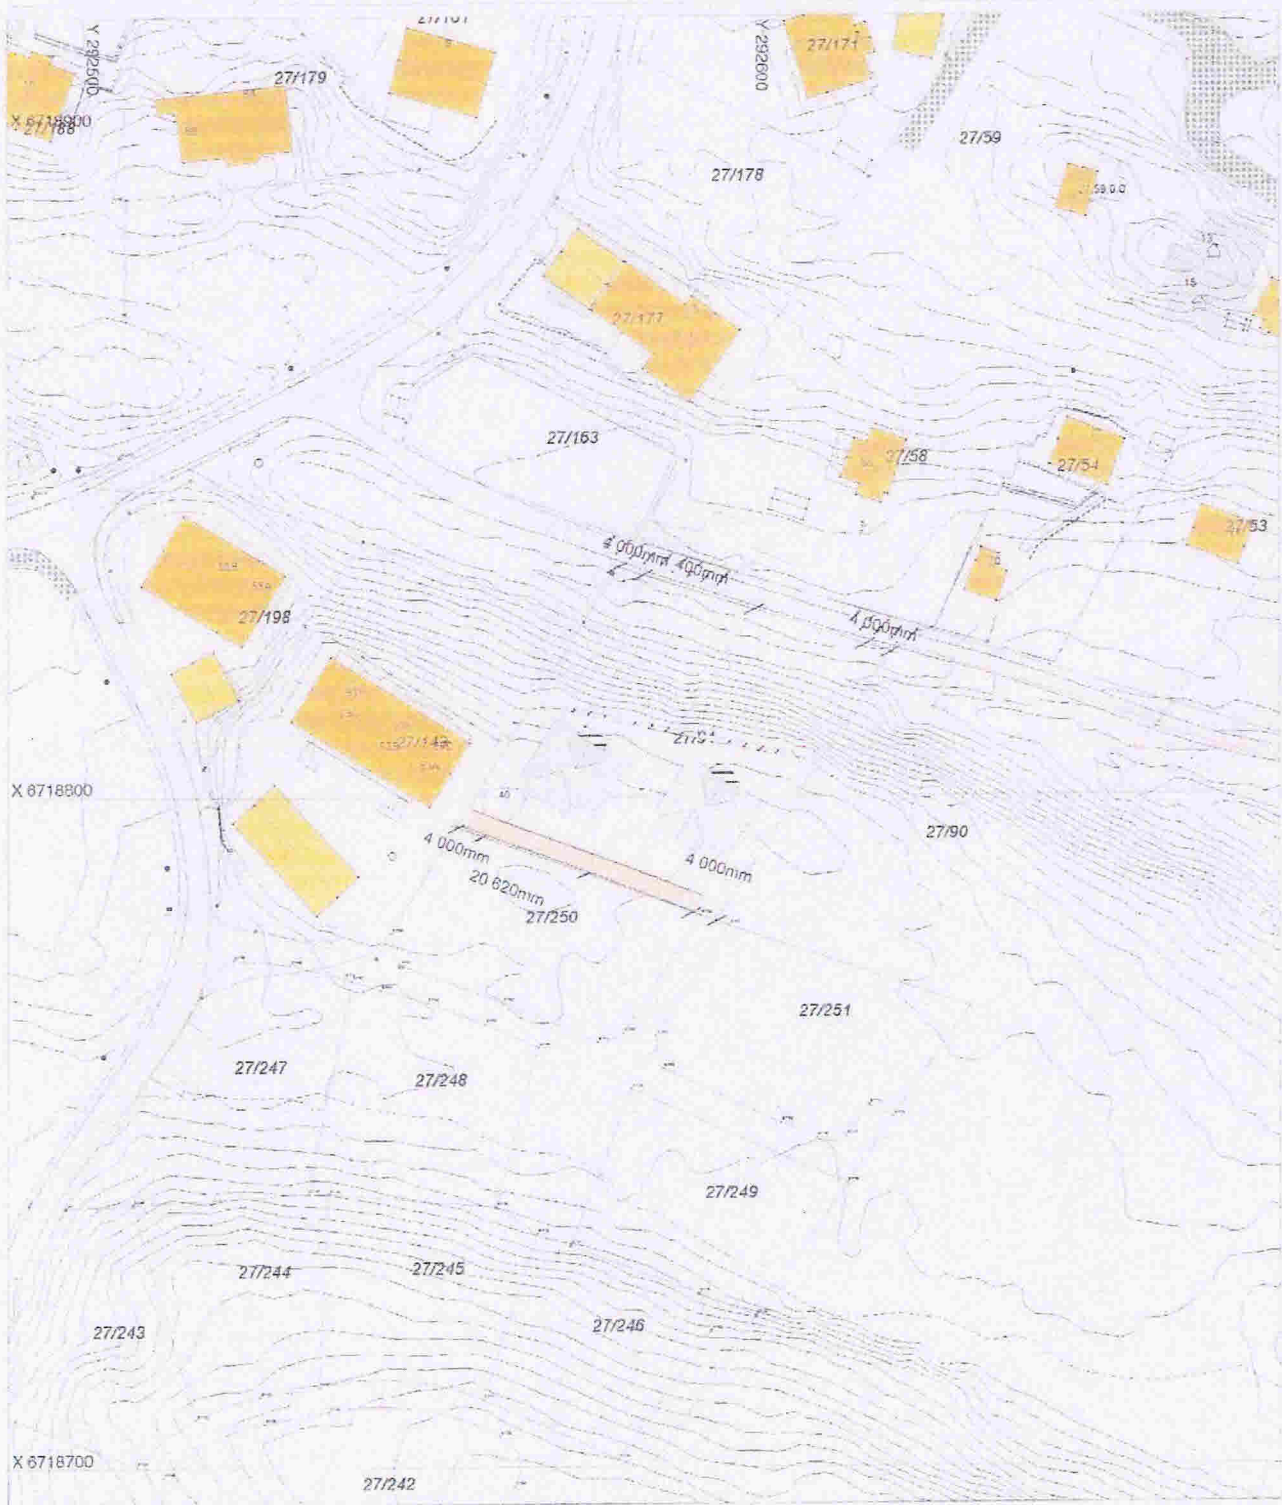

Eigedomsgrænse kartmålt (usikker)		Bolighus	12/165	Valgt eigedom
Eigedomsgrænse målt (sikker)		Andre bygg		

