

SITUASJONSKART

Gnr/Bnr: 27/ 91
Adresse: Moldekleivmarka 71B
Eigar/søkar: Gripsgård Bygg AS

Kvalitet : FKB-B

Gjeldande plan : Reguleringsplan
Planformål : Bustader

Vår referanse: Amg






Sign.




MELAND
KOMMUNE

 

Målestokk: 1:1000
Dato: 25.06.2015

-  Gjerde
-  Usikker eigedomsgranse
-  Målt eigedomsgranse
-  Bolighus
-  Andre bygg

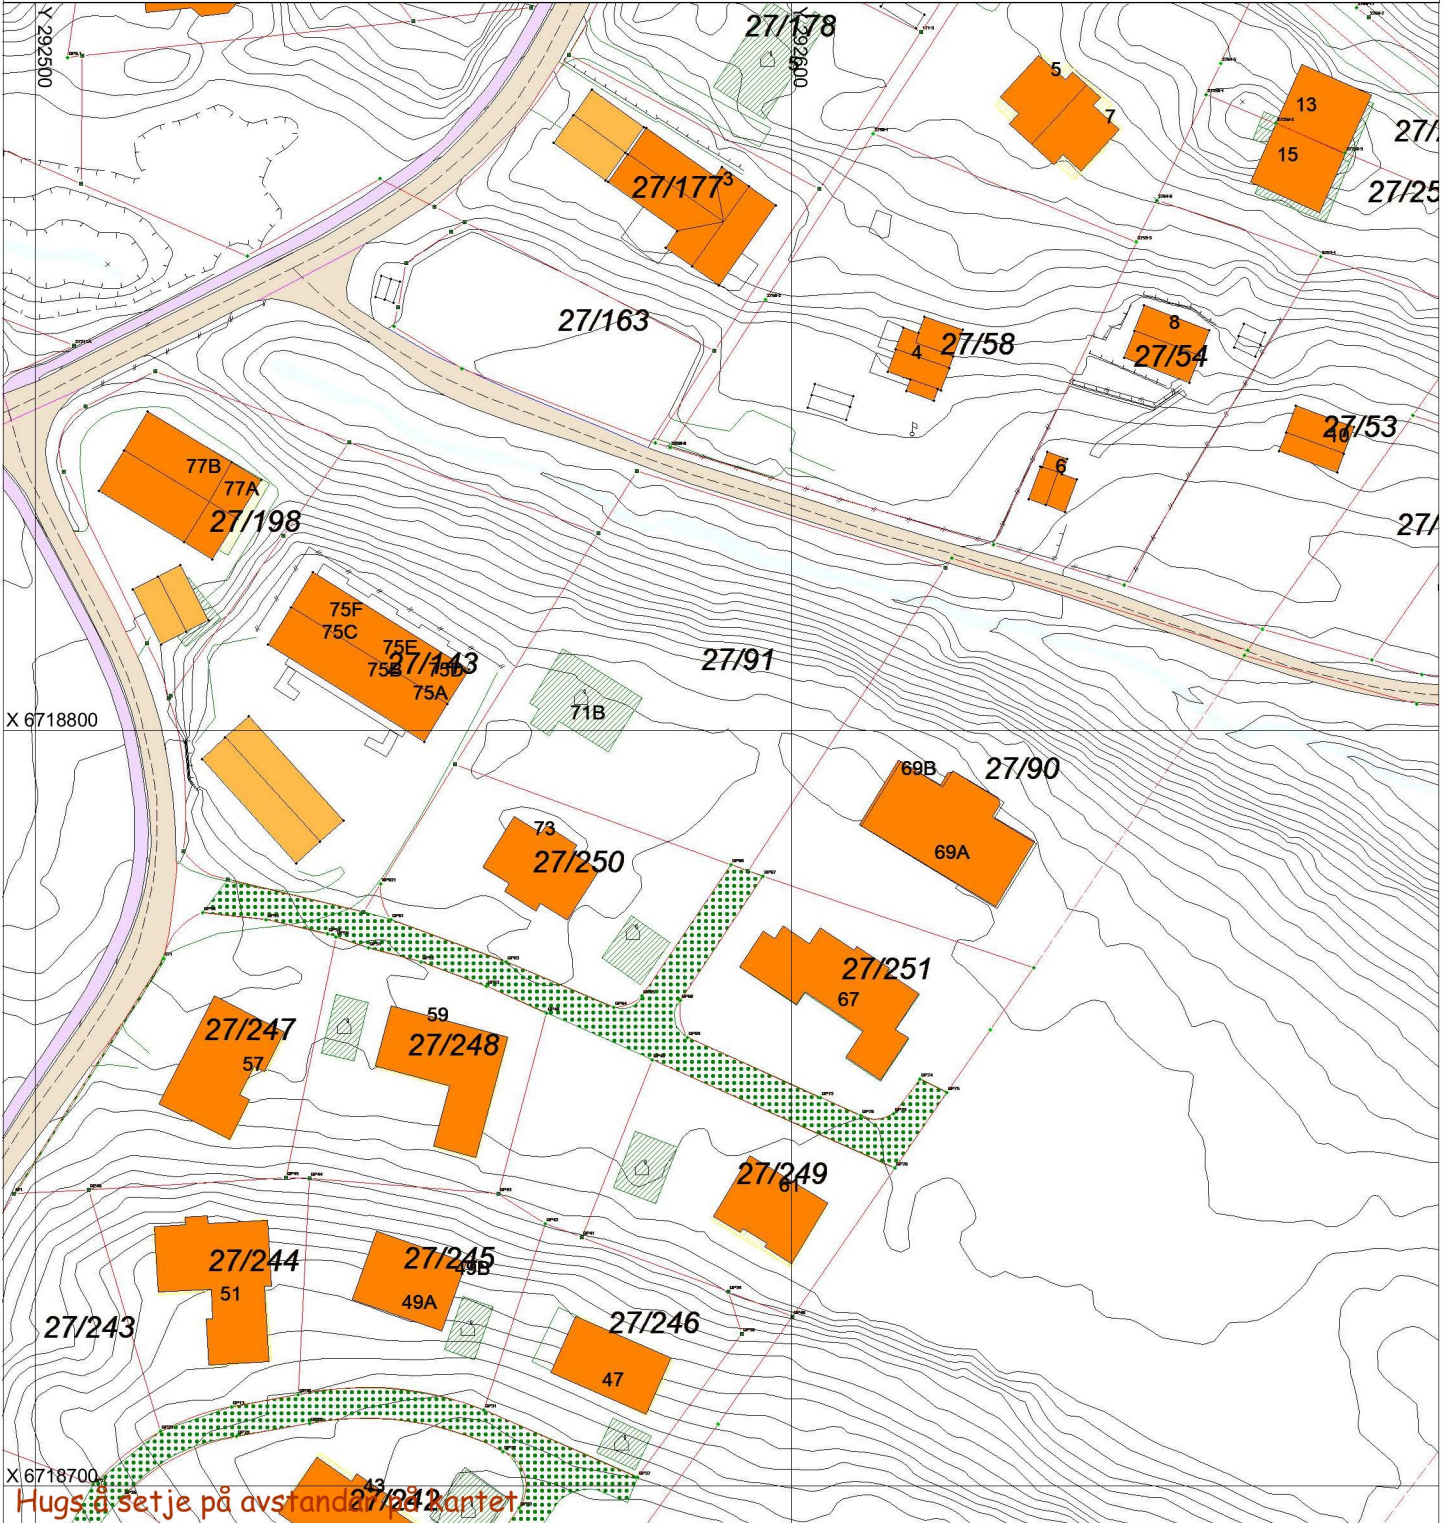

SITUASJONSPLAN

 Tiltak

Underskrift Situasjonsplan

Dato