

SITUASJONSKART

Gnr/Bnr: 22-45, 110
Adresse: Mjåtveitstø 16
Eigar/sokar: Runc Rading

Kvalitet : FKB-B

Gjeldande plan : Kommuneplan
Planformål : LNF
Vår referanse: PAS

Sign.




Målestokk: 1:1000
Dato: 27.10.2014

MELAND
KOMMUNE



	Gjerde		Bolighus
	Usikker eigdomsgrense		Andre bygg
	Målt eigdomsgrense		

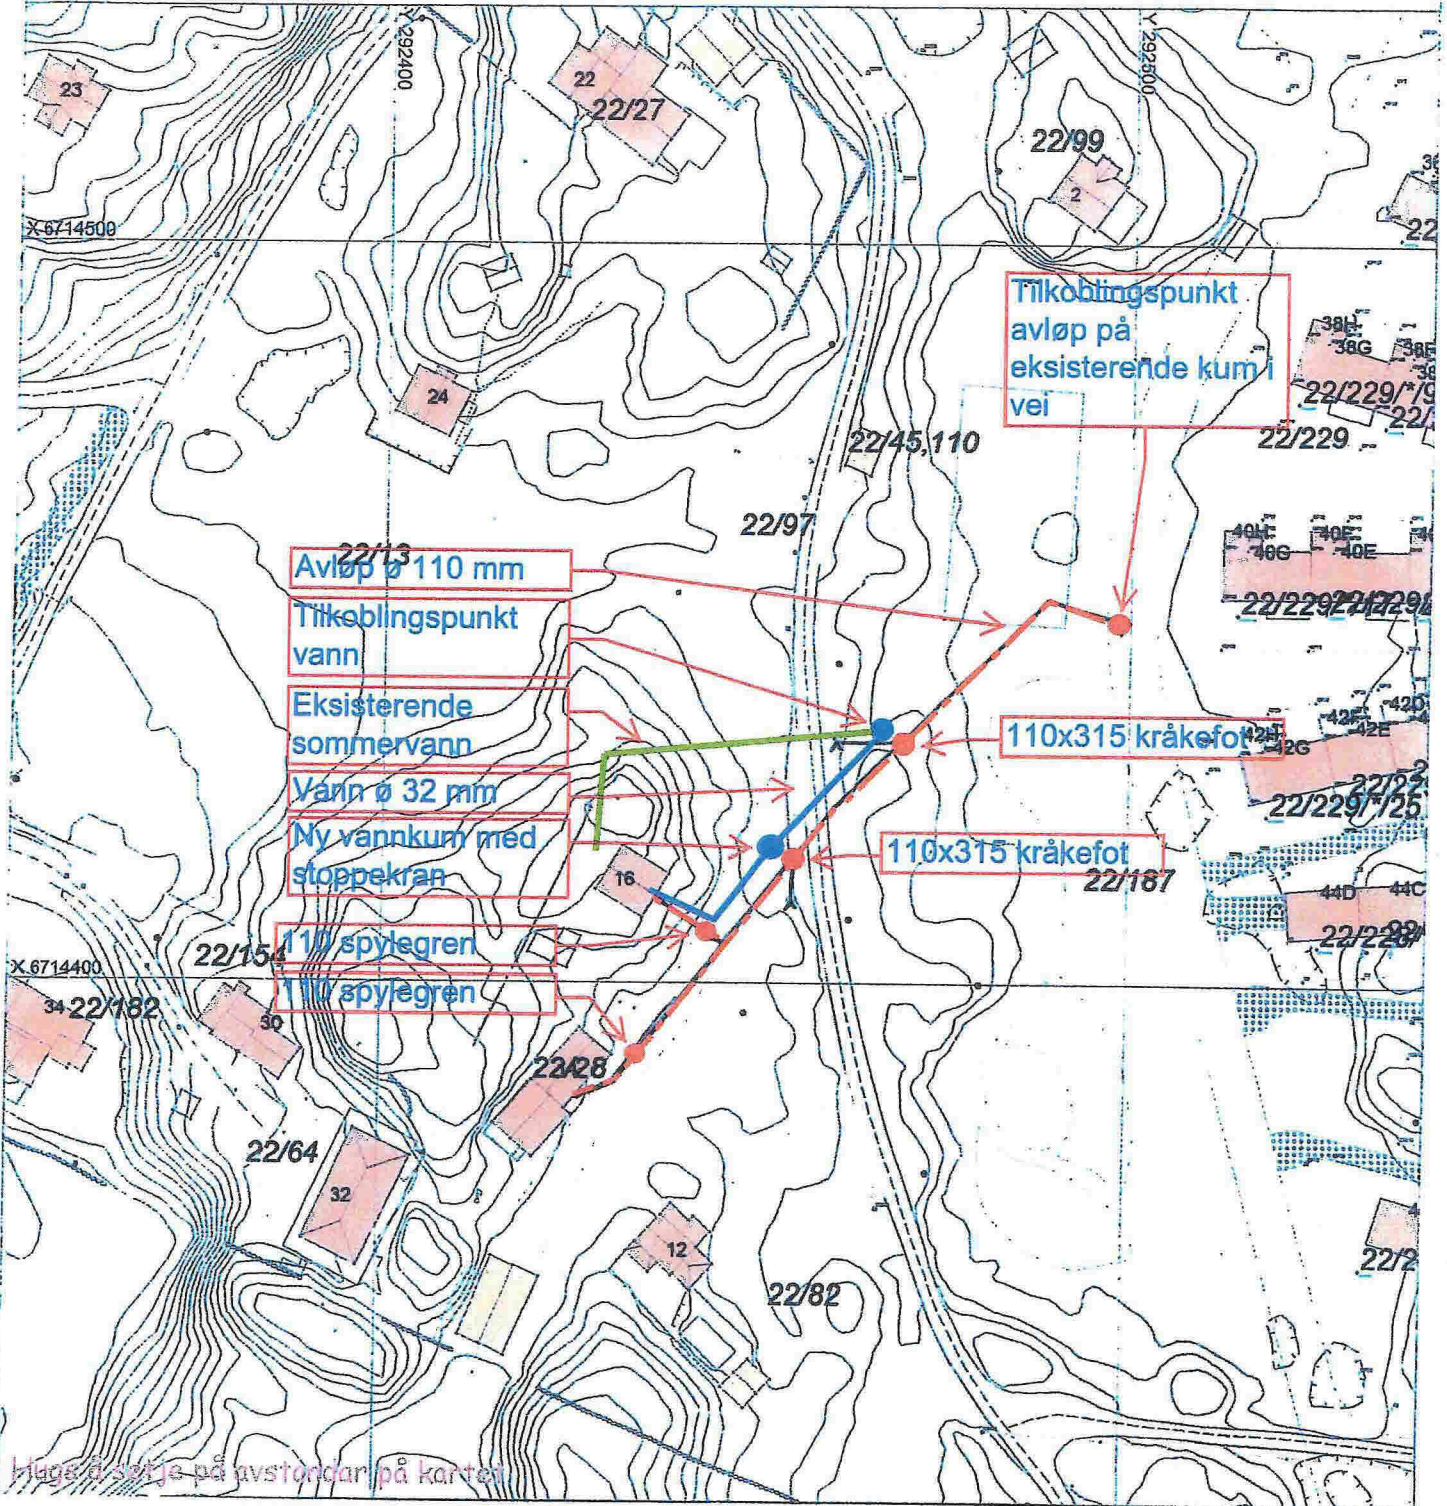

Pluss å sette på avstandar på kartet

2/6-15