

MELAND KOMMUNE
 Godteke 27.7.2015
 Saksnr. DVT-228/2015

Saksbehandlingsleder
[Signature]



Fase: Byggemelding	Trådnøvel: Tysseland Arkitektur AS	Revisjon nr:
	Artitekt, Anvendelig søker: Tysseland Arkitektur AS Strandgaten 50 5004 Bergen Tlf. 55 30 26 26 www.tyark.no	Revisjonsdato: 09.06.2015
Prosjekt: Mjåtveitmarka B161 Mjåtveitmarka B16, 5004 Frothing		Dato: 28.05.2013
Type regning: Situasjonsplan 1-500		Målestokk: 1:500
Tegningnr.: B10-01		Kontrollprosjekt
Kontroll: TT		Sign.: TT

BYGG	L.FILIGHET	BRA	BOD	OVERDEKKE	KRAV UTEPLASS	UTEPLASS PRIVAT	UTEPLASS FELLES	PARKERING
B161	11	77,8m ²	5m ²	9,1m ²	100m ²	86,4m ²	25m ²	1,5 plass
	12	67,6m ²	5m ²	2,6m ²	100m ²	86,8m ²	25m ²	1,5 plass
	13	67,6m ²	5m ²	9,1m ²	100m ²	96,2m ²	25m ²	1,5 plass
	14	67,6m ²	5m ²	2,6m ²	100m ²	105,5m ²	25m ²	1,5 plass
	21	77,8m ²	5m ²	9,1m ²	100m ²	16m ² +39,6	44,4m ²	1,5 plass
	22	67,6m ²	5m ²	2,6m ²	100m ²	16m ² +25,5	58,5m ²	1,5 plass
	23	67,6m ²	5m ²	9,1m ²	100m ²	16m ² +21,8	67,7m ²	1,5 plass
	24	67,6m ²	5m ²	2,6m ²	100m ²	16m ² +18,2	65,8m ²	1,5 plass
B162	11	77,8m ²	5m ²	9,1m ²	100m ²	63,2m ²	36,8m ²	1,5 plass
	12	67,6m ²	5m ²	2,6m ²	100m ²	64,1m ²	35,9m ²	1,5 plass
	13	67,6m ²	5m ²	9,1m ²	100m ²	70,6m ²	29,4m ²	1,5 plass
	21	77,8m ²	5m ²	2,6m ²	100m ²	16m ² +46,7	37,3m ²	1,5 plass
	22	67,6m ²	5m ²	9,1m ²	100m ²	16m ² +31	53m ²	1,5 plass
23	67,6m ²	5m ²	2,6m ²	100m ²	16m ² +27,3	56,7m ²	1,5 plass	
B163	11	67,6m ²	5m ²	9,1m ²	100m ²	45,9m ²	54,1m ²	1,5 plass
	12	56,0m ²	5m ²	2,6m ²	100m ²	42,2m ²	57,8m ²	1,5 plass
	21	67,6m ²	5m ²	9,1m ²	100m ²	16m ² +19	65m ²	1,5 plass
	22	56,0m ²	5m ²	2,6m ²	100m ²	16m ² +12	72m ²	1,5 plass
B164	11	77,8m ²	5m ²	9,1m ²	100m ²	95,7m ²	25m ²	1,5 plass
	12	67,6m ²	5m ²	2,6m ²	100m ²	54,2m ²	45,8m ²	1,5 plass
	13	56,0m ²	5m ²	9,1m ²	100m ²	35,6m ²	64,4m ²	1,5 plass
	21	77,8m ²	5m ²	2,6m ²	100m ²	16m ² +42,8	41,2m ²	1,5 plass
	22	67,6m ²	5m ²	9,1m ²	100m ²	16m ² +26,9	57,1m ²	1,5 plass
	23	56,0m ²	5m ²	2,6m ²	100m ²	16m ² +16,9	32,9m ²	1,5 plass
B165	rekkehus1	112m ²	5m ²	7,8m ²	100m ²	81,5m ²	25m ²	1,5 plass
	rekkehus2	113m ²	5m ²	7,8m ²	100m ²	86,6m ²	25m ²	1,5 plass
	rekkehus3	113m ²	5m ²	7,8m ²	100m ²	90,3m ²	25m ²	1,5 plass
	rekkehus4	112m ²	5m ²	7,8m ²	100m ²	72m ²	28m ²	1,5 plass
B166	rekkehus1	120m ²	6m ²	5,9m ²	100m ²	100m ²	25m ²	1,5 plass
	rekkehus2	121m ²	6m ²	5,9m ²	100m ²	77,7m ²	25m ²	1,5 plass
	rekkehus3	121m ²	6m ²	5,9m ²	100m ²	82,5m ²	25m ²	1,5 plass
	rekkehus4	121m ²	6m ²	5,9m ²	100m ²	88,8m ²	25m ²	1,5 plass
	rekkehus5	120m ²	6m ²	5,9m ²	100m ²	92,8m ²	25m ²	1,5 plass
B167	rekkehus1	120m ²	6m ²	5,9m ²	100m ²	100m ²	25m ²	1,5 plass
	rekkehus2	121m ²	6m ²	5,9m ²	100m ²	77,1m ²	25m ²	1,5 plass
	rekkehus3	120m ²	6m ²	5,9m ²	100m ²	100m ²	25m ²	1,5 plass
SUM	3051,2	168m ²	218,8m ²	3600m ²	2444,1m ²	1398,3m ²	54 plass	
sum:3438m ² *								

sum fellesareal på tomten 2021,4m²

Underliggende parkering (30 plass) 670m²
 carport (12 plass) 197m² *
 parkering (12 plass) 138m²





*AREAL SOM MEDREGNES 3438m² + 197m² = 3635m²

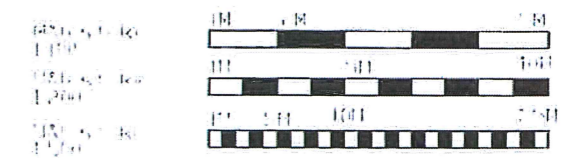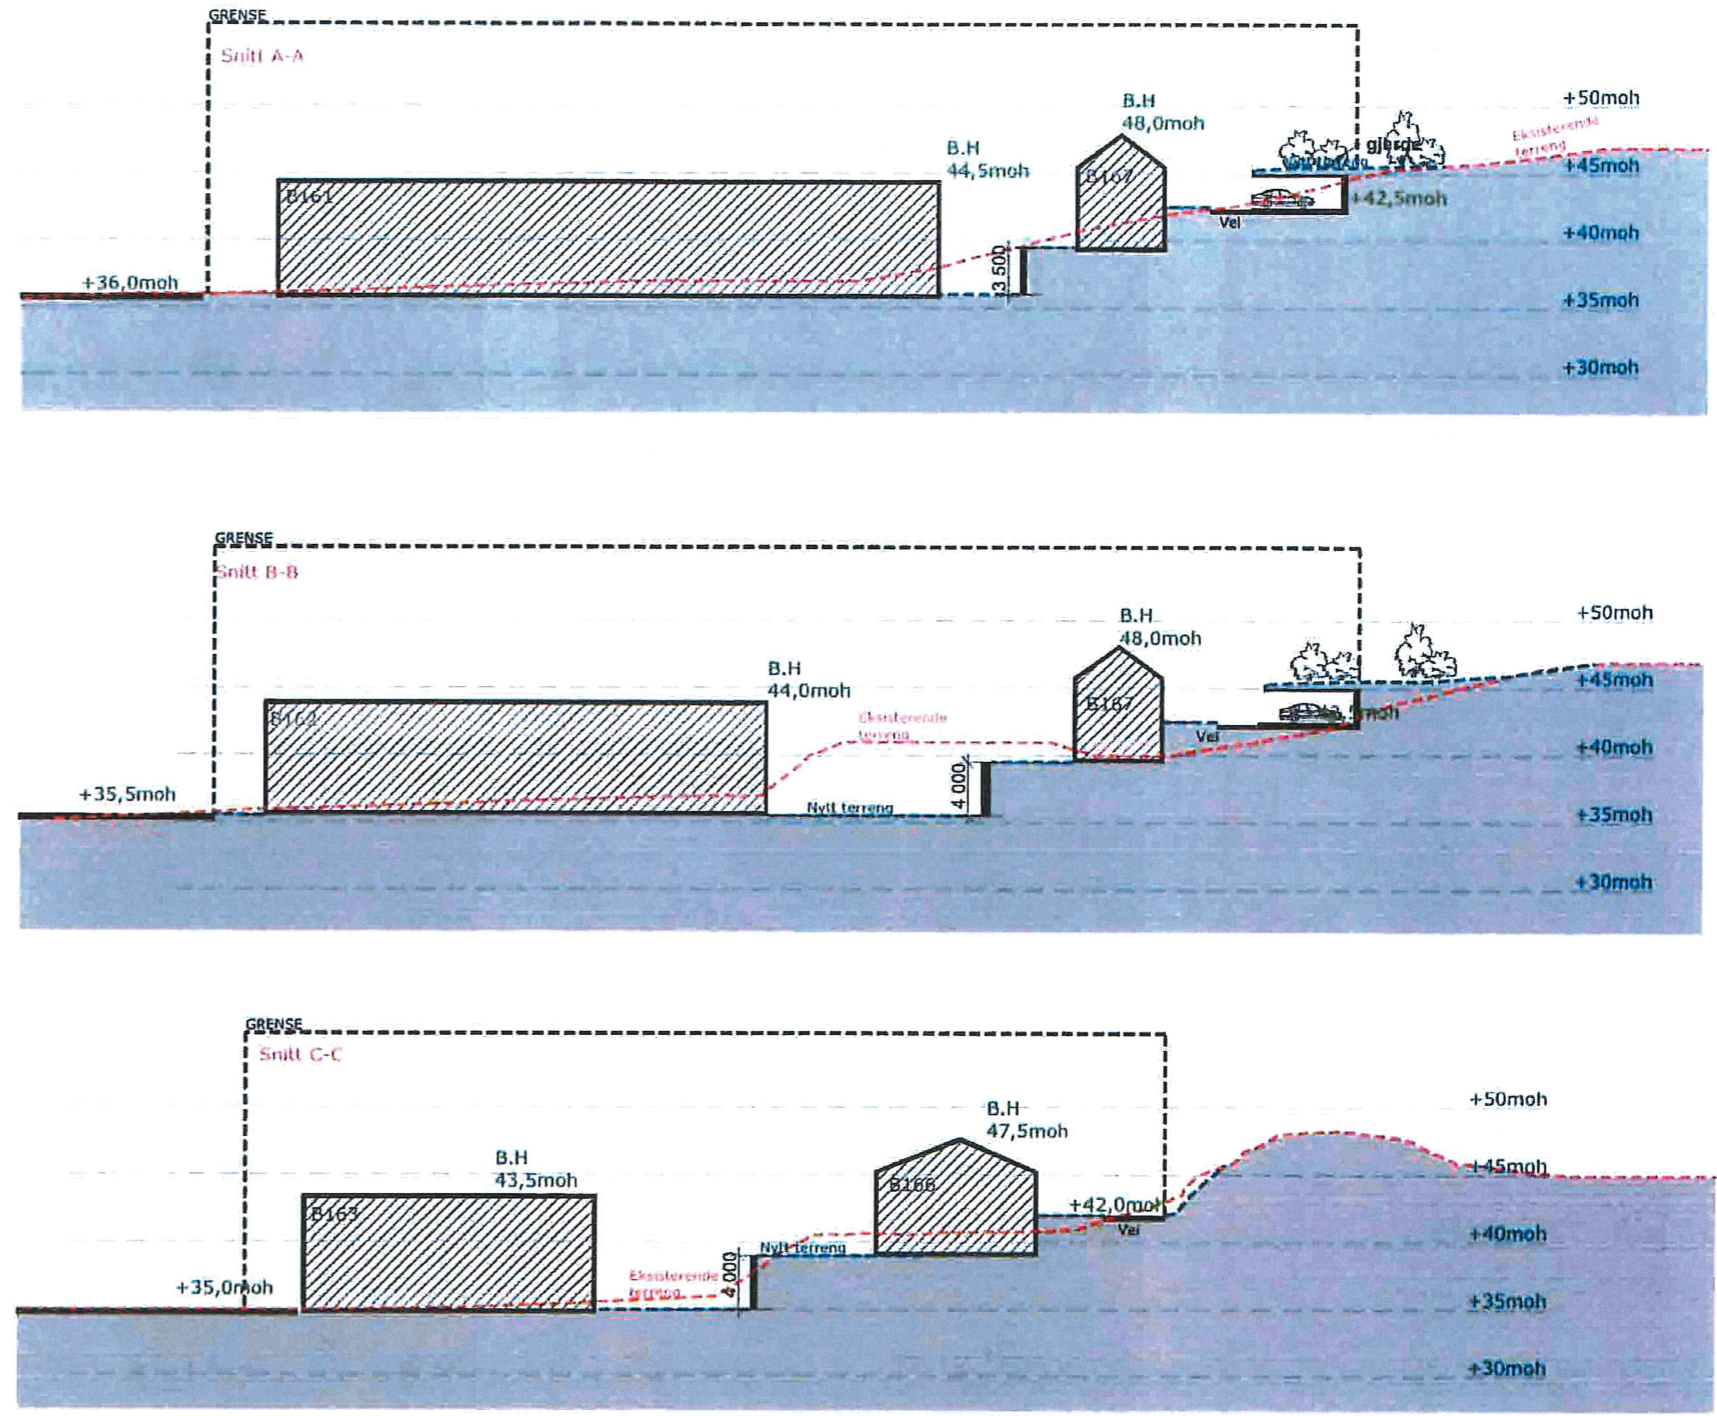

Tittel: Mjåtveitmarka B16	Fase: Byggemelding	Prosjektnr.: 1304	Tegningsnr.: A40-03	Dato: 11.07.2014	Prosjekteringsgruppen: ARK :TysseLand Arkitektur AS
	Tegningsnr.: A40-03	Type tegning: Snitt	Målestokk: 1:500, 1:400	Valkendorfsgraten 9 5012 Bergen Tlf. 55 32 90 61	

TysseLand
ARKITEKTUR AS

MELAND KOMMUNE
 Godtekte 3.7.2015
 Saksnr. DUT-223/2015
 Sakshandsamar e.f. [Signature]

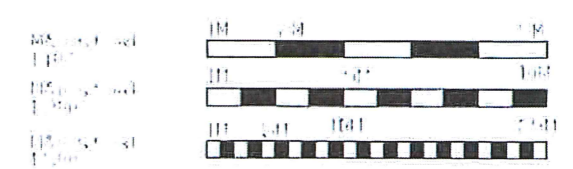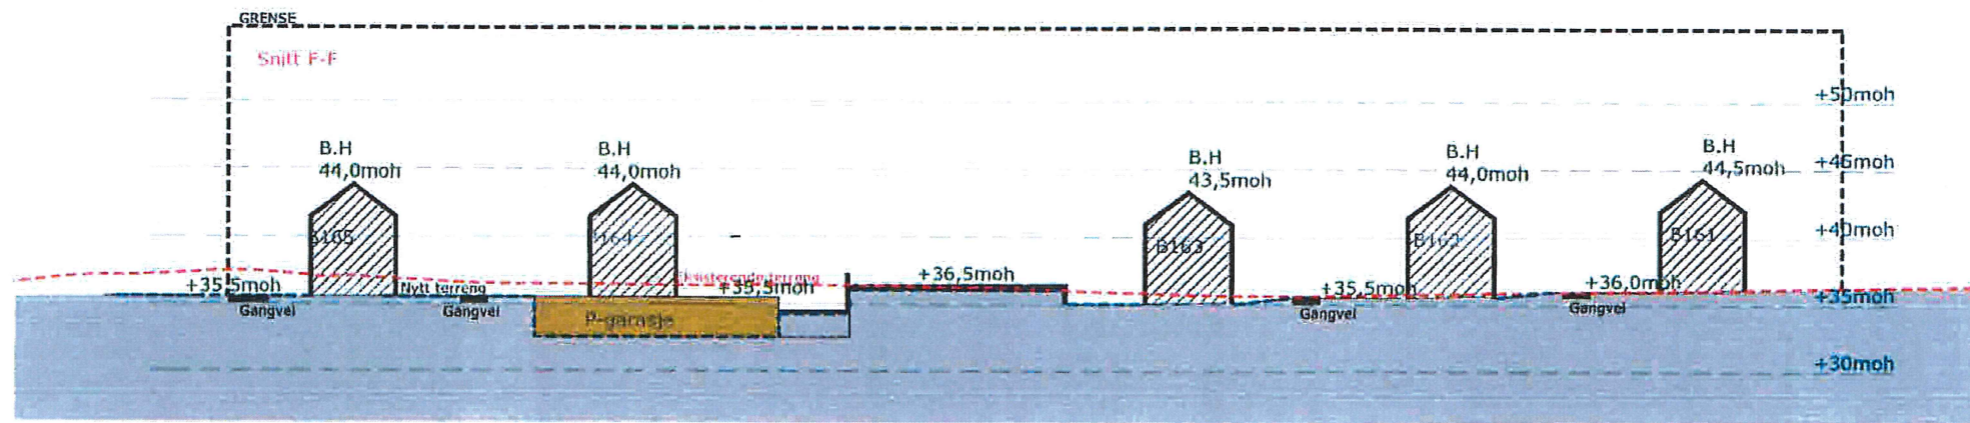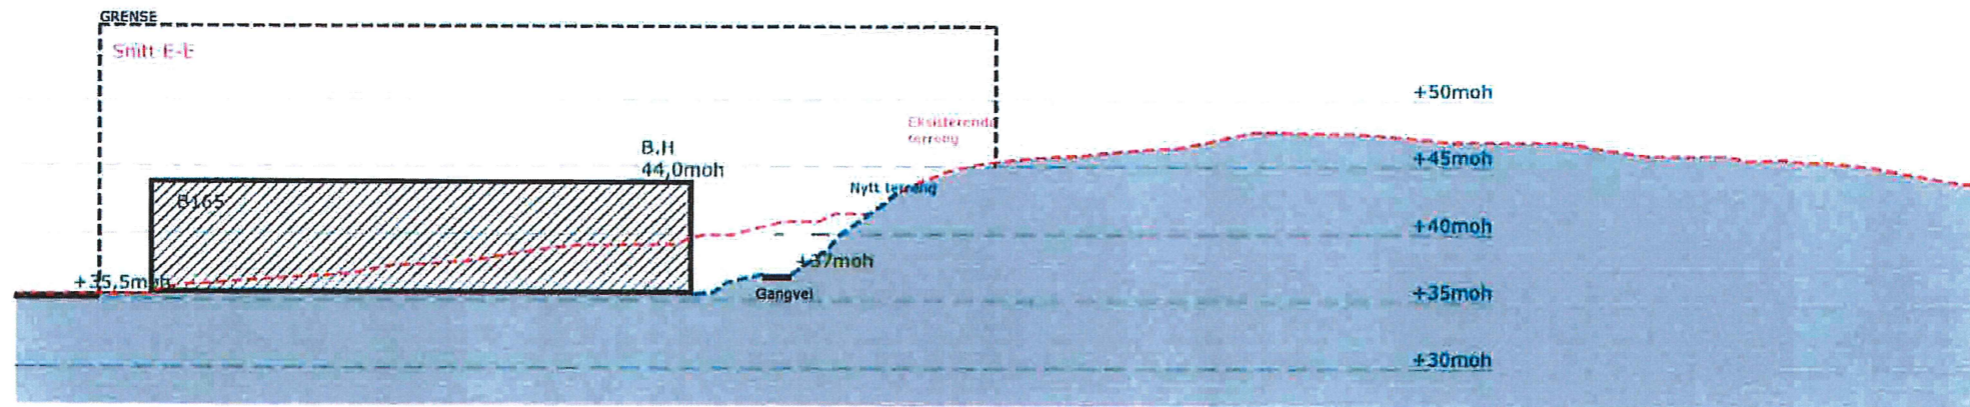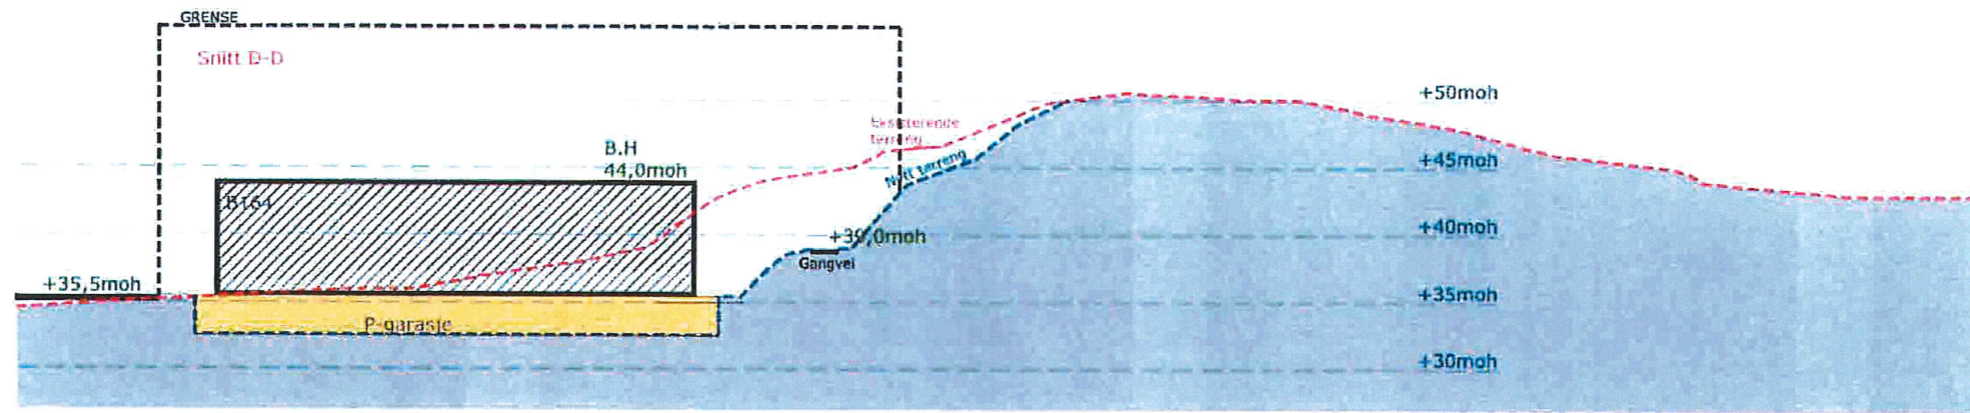

Tittel: Mjåtveitmarka B16	Fase: Byggemelding	Prosjektnr.: 1304	Tegningsnr.: A40-04	Dato: 11.07.2014	Prosjekteringsgruppen: ● ARK :TysseLand Arkitektur AS <small>Valkunderfagata 9 5012 Bergen Tlf. 55 32 90 61</small>
	Tegningsnr.: A40-04	Type tegning: Snitt 2		Målestokk: 1:500	

TysseLand
ARKITEKTUR AS

MELAND KOMMUNE
 Godteke 3.7.2015
 Saksnr. DNT-228/2017
 Sakshandsamar e.f. *DB*