

Kommunens saksnr.  
2013001201

15/1840



## Søknad om endring av gitt tillatelse eller godkjenning

etter plan- og bygningsloven (pbl) §§ 20-1 og 20-2

Berører endringen av tiltaket eksisterende eller fremtidige arbeidsplasser slik at det må innhentes nytt samtykke fra Arbeidstilsynet?  Ja  Nei

Hvis "ja" må slikt vedtak innhentes før igangsettingstillatelse kan gis. Byggblankett 5177 med vedlegg.

MELAND KOMMUNE

Godtcekket 8/7-2015  
Saksnr. DNT sak 235/2015

Sakshandsamar e.f. *[Signature]*


Søknaden gjelder							
Eiendom/ byggested	Gnr.	Bnr.	Festenr.	Seksjonsnr.	Bygningsnr.	Bolignr.	Kommune
	22	241					MELAND KOMMUNE
	Adresse				Postnr.	Poststed	
	MJÅTVEITMARKA B 20				5918	FREKHAUG	

Beskrivelse av endring(er)	
<input checked="" type="checkbox"/>	Endringer av ansvarsrett (ny ansvarsrett, skifte av ansvarsrett, avsluttet ansvarsrett)
<input checked="" type="checkbox"/>	Endring av ansvarlig søker, endring av tiltakshaver
<input type="checkbox"/>	Endring av tiltak (dispensasjoner, areal, plassering, formål, bruk, pbl §§ 20-1, 20-2)
<p>NY TILTAKSHAVER ETTER KONKURSEN AV WALDE HUS AS ER: NESTTUN BYGGCONSULT AS ORG. 913017617</p> <p>ENDRING AV ANSVARLIG SØKER FRA WALDE HUS AS TIL: NHB BOLIG VEST AS ORG. 913601742</p> <p>ENDRING AV ANSVARSRETTER ETTER VEDLAGT GJENNOMFØRINGSPLAN G1. VERSJON 1</p> <p>TILTAKET ER NABOVARSLER PÅ NYTT, 01.06.15. VEDLEGG C1.          Huset er nå speilvendt i henhold til godkjent tegning. Ingen andre endringer på tiltaket.          NY REVIDERT TEGNING AV 28.04.2015, VEDLEGG E 1-2          GARASJE ER FLYTTET 0,5 m FRA NABOGRENSE MOT G/B NR. 22/242 (KRAV I GODKJENNING AV 11.12.2013)          NYTT REVIDERT SITUASJONSKART AV 28.05.15. VEDLEGG D1</p>	

Vedlegg			
Nye vedlegg og tidligere vedlegg som endres	Gruppe	Nr. fra – til	Ikke relevant
Opplysninger om tiltakets ytre rammer og bygningsspesifikasjoner, byggblankett 5175	A	–	<input checked="" type="checkbox"/>
Dispensasjonssøknad (begrunnelse/vedtak) (pbl kap 19)	B	–	<input checked="" type="checkbox"/>
Nabovarsling (gjenpart/nabomerknader/kommentarer til nabomerknader)	C	–	<input checked="" type="checkbox"/>
Situasjonsplan, avkjøringsplan	D	1 –	<input type="checkbox"/>
Tegninger	E	1 – 2	<input type="checkbox"/>
Redegjørelser/kart	F	–	<input checked="" type="checkbox"/>
Søknader om ansvarsrett	G	2 – 7	<input type="checkbox"/>
Gjennomføringsplan	G	1 –	<input type="checkbox"/>
Boligspesifikasjon i matrikkelen	H	–	<input checked="" type="checkbox"/>
Uttalelser fra annen offentlig myndighet	I	–	<input checked="" type="checkbox"/>
Rekvisisjon av oppmålingsforretning	J	–	<input checked="" type="checkbox"/>
Andre vedlegg <i>ERKLÆRING</i>	Q	1 –	<input type="checkbox"/>

Underskrifter	
<b>Ansvarlig søker for tiltaket</b> (for tiltak etter pbl § 20-1)	<b>Tiltakshaver</b> (bare for tiltak uten ansvarlig søker etter pbl § 20-2)
Foretak NHB BOLIG VEST AS	Navn
Kontaktperson ANDERS DALLAND	Telefon
	Mobiltelefon 97761033
E-post anders.dalland@nhb.no	Kontaktperson
	Telefon
	Mobiltelefon
Dato 17.06.15	E-post
Underskrift <i>[Signature]</i>	Dato
	Underskrift
Gjentas med blokkbokstaver NHB AS	Gjentas med blokkbokstaver



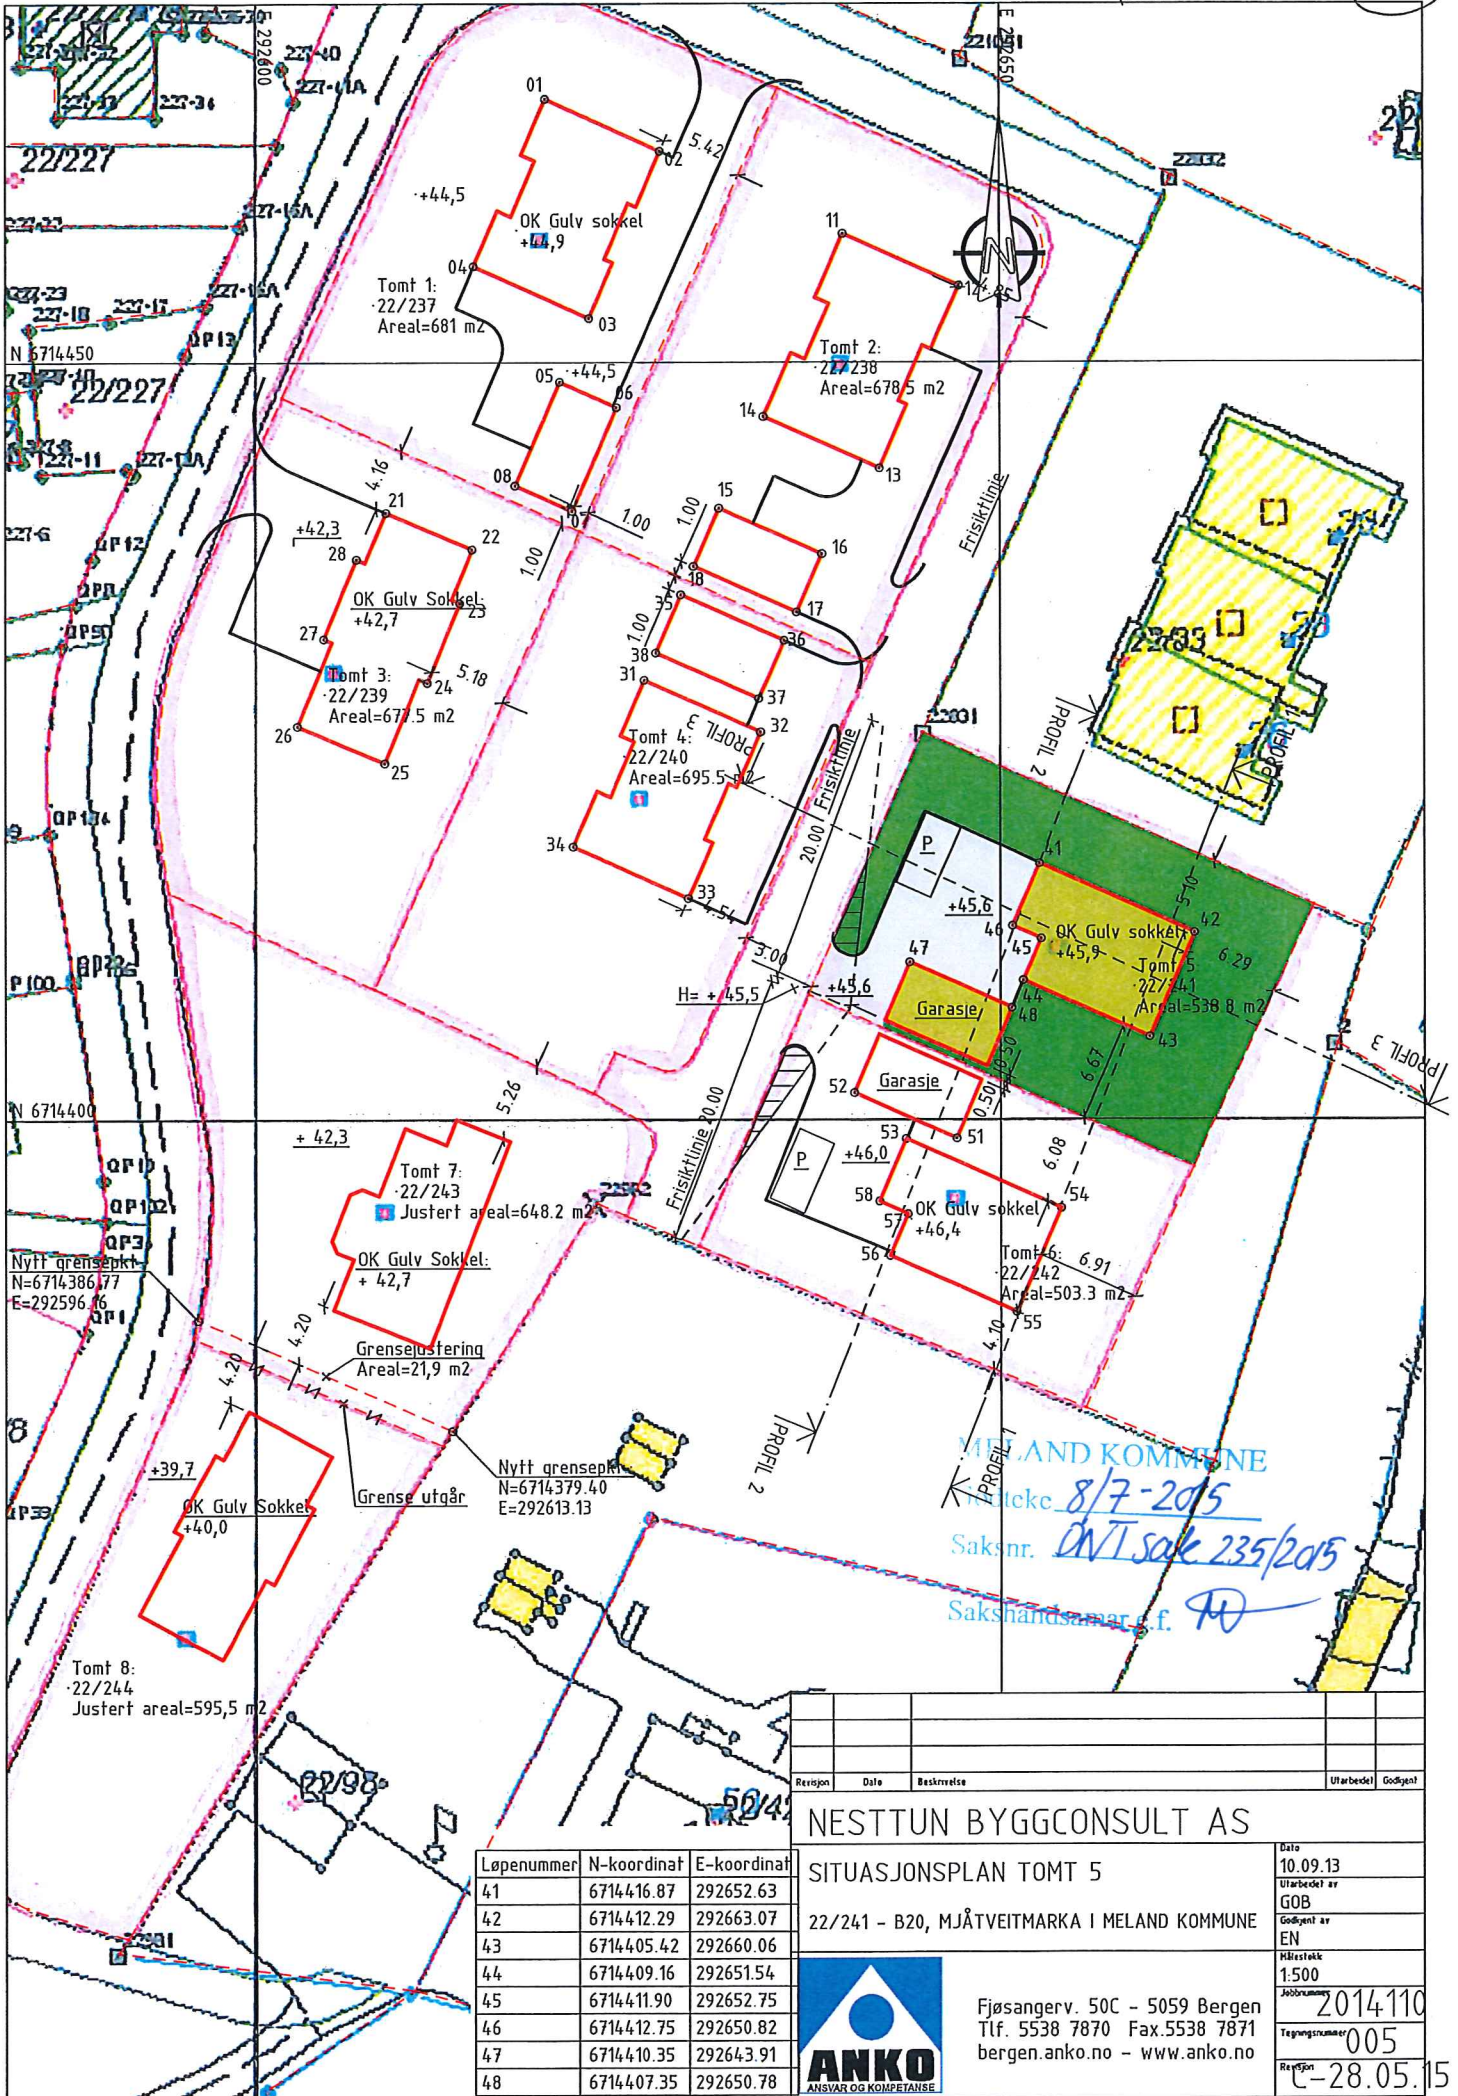

MELAND KOMMUNE  
 Dato 8/7-2015  
 Saksnr. DNT sak 235/2015  
 Sakshandsamar s.f. TD

Revisjon	Dato	Beskrivelse	Utarbeidet	Godkjent

**NESTTUN BYGGCONSULT AS**

SITUASJONSPLAN TOMT 5

22/241 - B20, MJÅTVEITMARKA I MELAND KOMMUNE

Dato	10.09.13
Utarbeidet av	GOB
Godkjent av	EN
Målestokk	1:500
Jobbnr	2014/110
Tegningsnummer	005
Revisjon	1-28.05.15

Løpnummer	N-koordinat	E-koordinat
41	6714416.87	292652.63
42	6714412.29	292663.07
43	6714405.42	292660.06
44	6714409.16	292651.54
45	6714411.90	292652.75
46	6714412.75	292650.82
47	6714410.35	292643.91
48	6714407.35	292650.78



Fjøsangerv. 50C - 5059 Bergen  
 Tlf. 5538 7870 Fax.5538 7871  
 bergen.anko.no - www.anko.no