

# SITUASJONSKART

Gnr/Bnr: Gbnr 53/16

Adresse:

Eigar/søkar:

Kvalitet :

Målestokk: 1:1000

Dato: 17.07.2015

Gjeldande plan : Kommuneplan

Planformål : LNF

Vår referanse:


Sign. ....



MELAND  
KOMMUNE



- |  |                        |  |            |
|--|------------------------|--|------------|
|  | Gjerde                 |  | Bolighus   |
|  | Usikker eigedomsgrænse |  | Andre bygg |
|  | Målt eigedomsgrænse    |  |            |

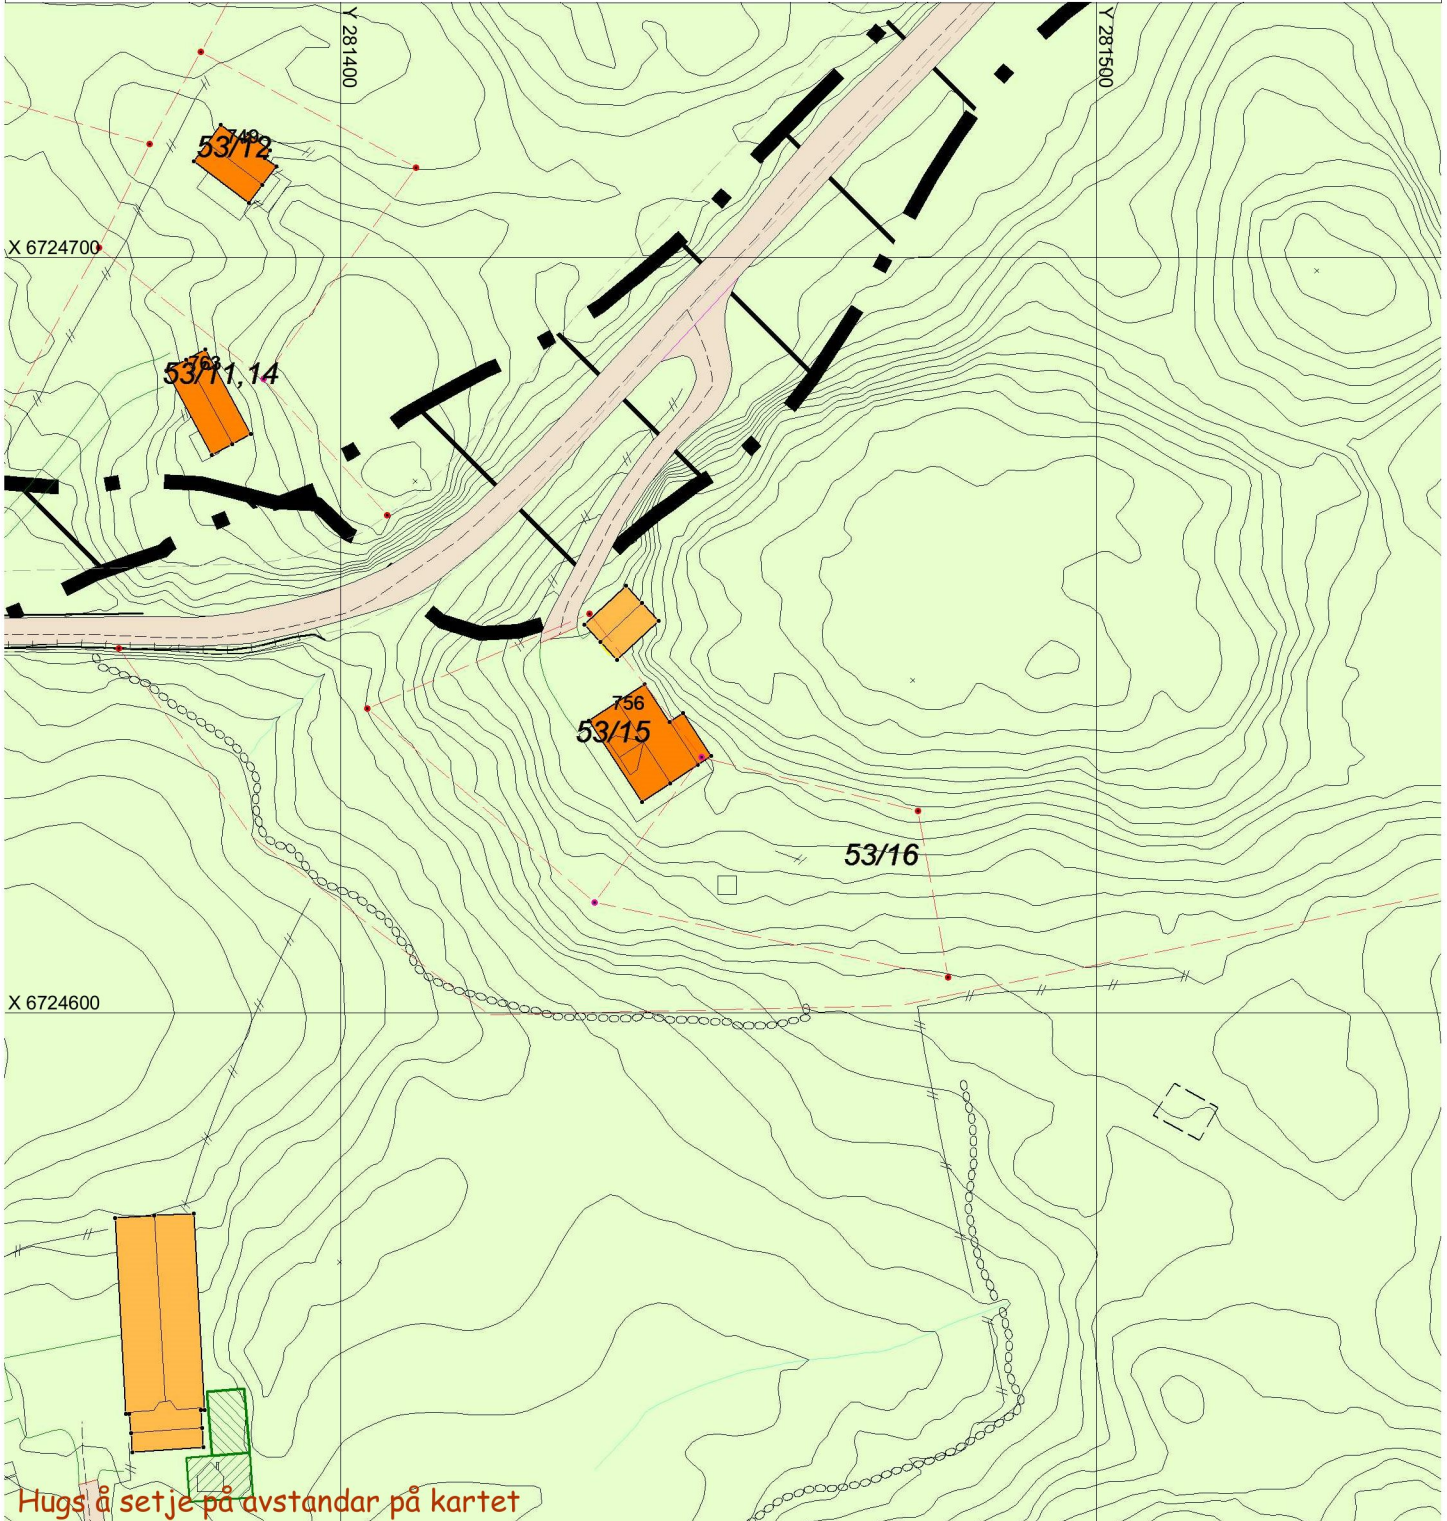

## SITUASJONSPLAN

Tiltak

Underskrift Situasjonsplan

Dato