

23/1

sittegrupper

nytt modulbygg

1:17

1:17


Rapo
1,6x1,6m

Rapo
1,6x1,6m

Rapo
1,6x1,6m

meland midlertidige skole

REV.	ENDRING GELDER				DATA	TEGNET
Danielsen Skole Mjåtveitvegen, del av Gnr.23, Bnr.1, Meland						
Situasjonsplan, rampe, med ekstra repos						
ASKØY	TEGN. AV	KONTR. AV	KONTR. AV	MÅL	PROSJ. NR.	BYGG
25.03	15FA	AK	.	1:200-A4	13031	.
PROSJEKTSTYRING VEST AS						D3
<small>PBL 66 5318 STRUSSHAVN</small>		<small>PROSJEKTADMINISTRASJON EPOST: am@psv.no</small>		<small>TLF. 950 06 447</small>		

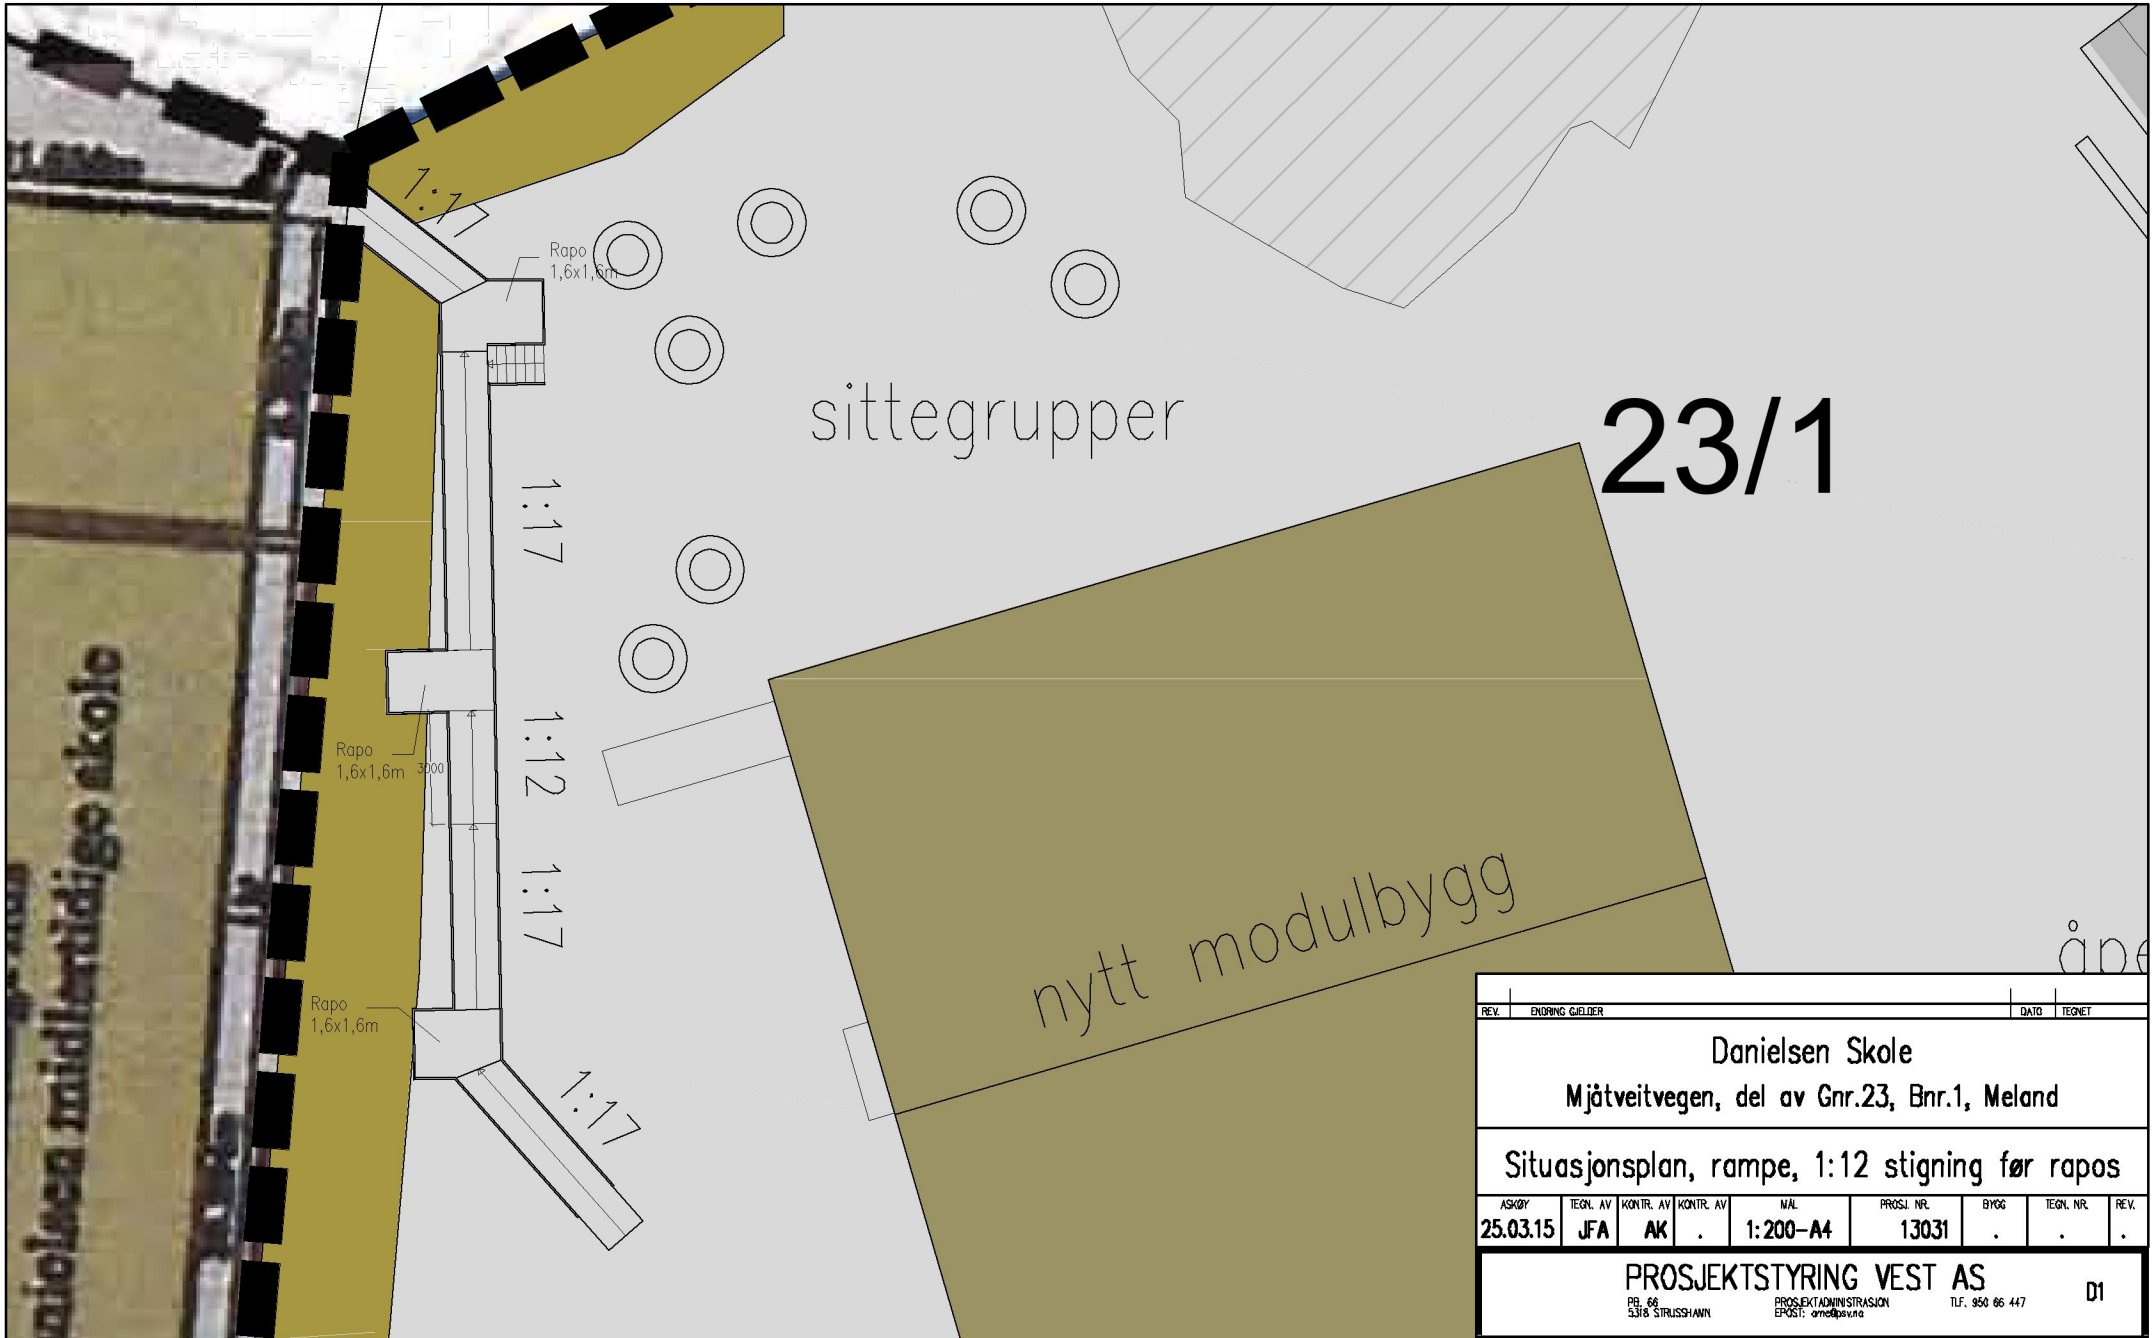

meland midlertidige skole

23/1

sittegrupper

nytt modulbygg

1:17

1:12

1:17


1:17

Rapo
1,6x1,6m

Rapo
1,6x1,6m

Rapo
1,6x1,6m

REV.	ENDRING GJELDER				DATA	TEGNET
Danielsen Skole Mjåtveitvegen, del av Gnr.23, Bnr.1, Meland						
Situasjonsplan, rampe, 1:12 stigning før rapos						
ASKØY	TEGN. AV	KONTR. AV	KONTR. AV	MÅL	PROSJ. NR.	BYGG
25.03.15	JFA	AK	.	1:200-A4	13031	.
PROSJEKTSTYRING VEST AS						D1
<small>PBL 66 5318 STRUSSHAVN</small>		<small>PROSJEKTADMINISTRASJON EPOST: am@psv.no</small>		<small>TLF. 950 06 447</small>		

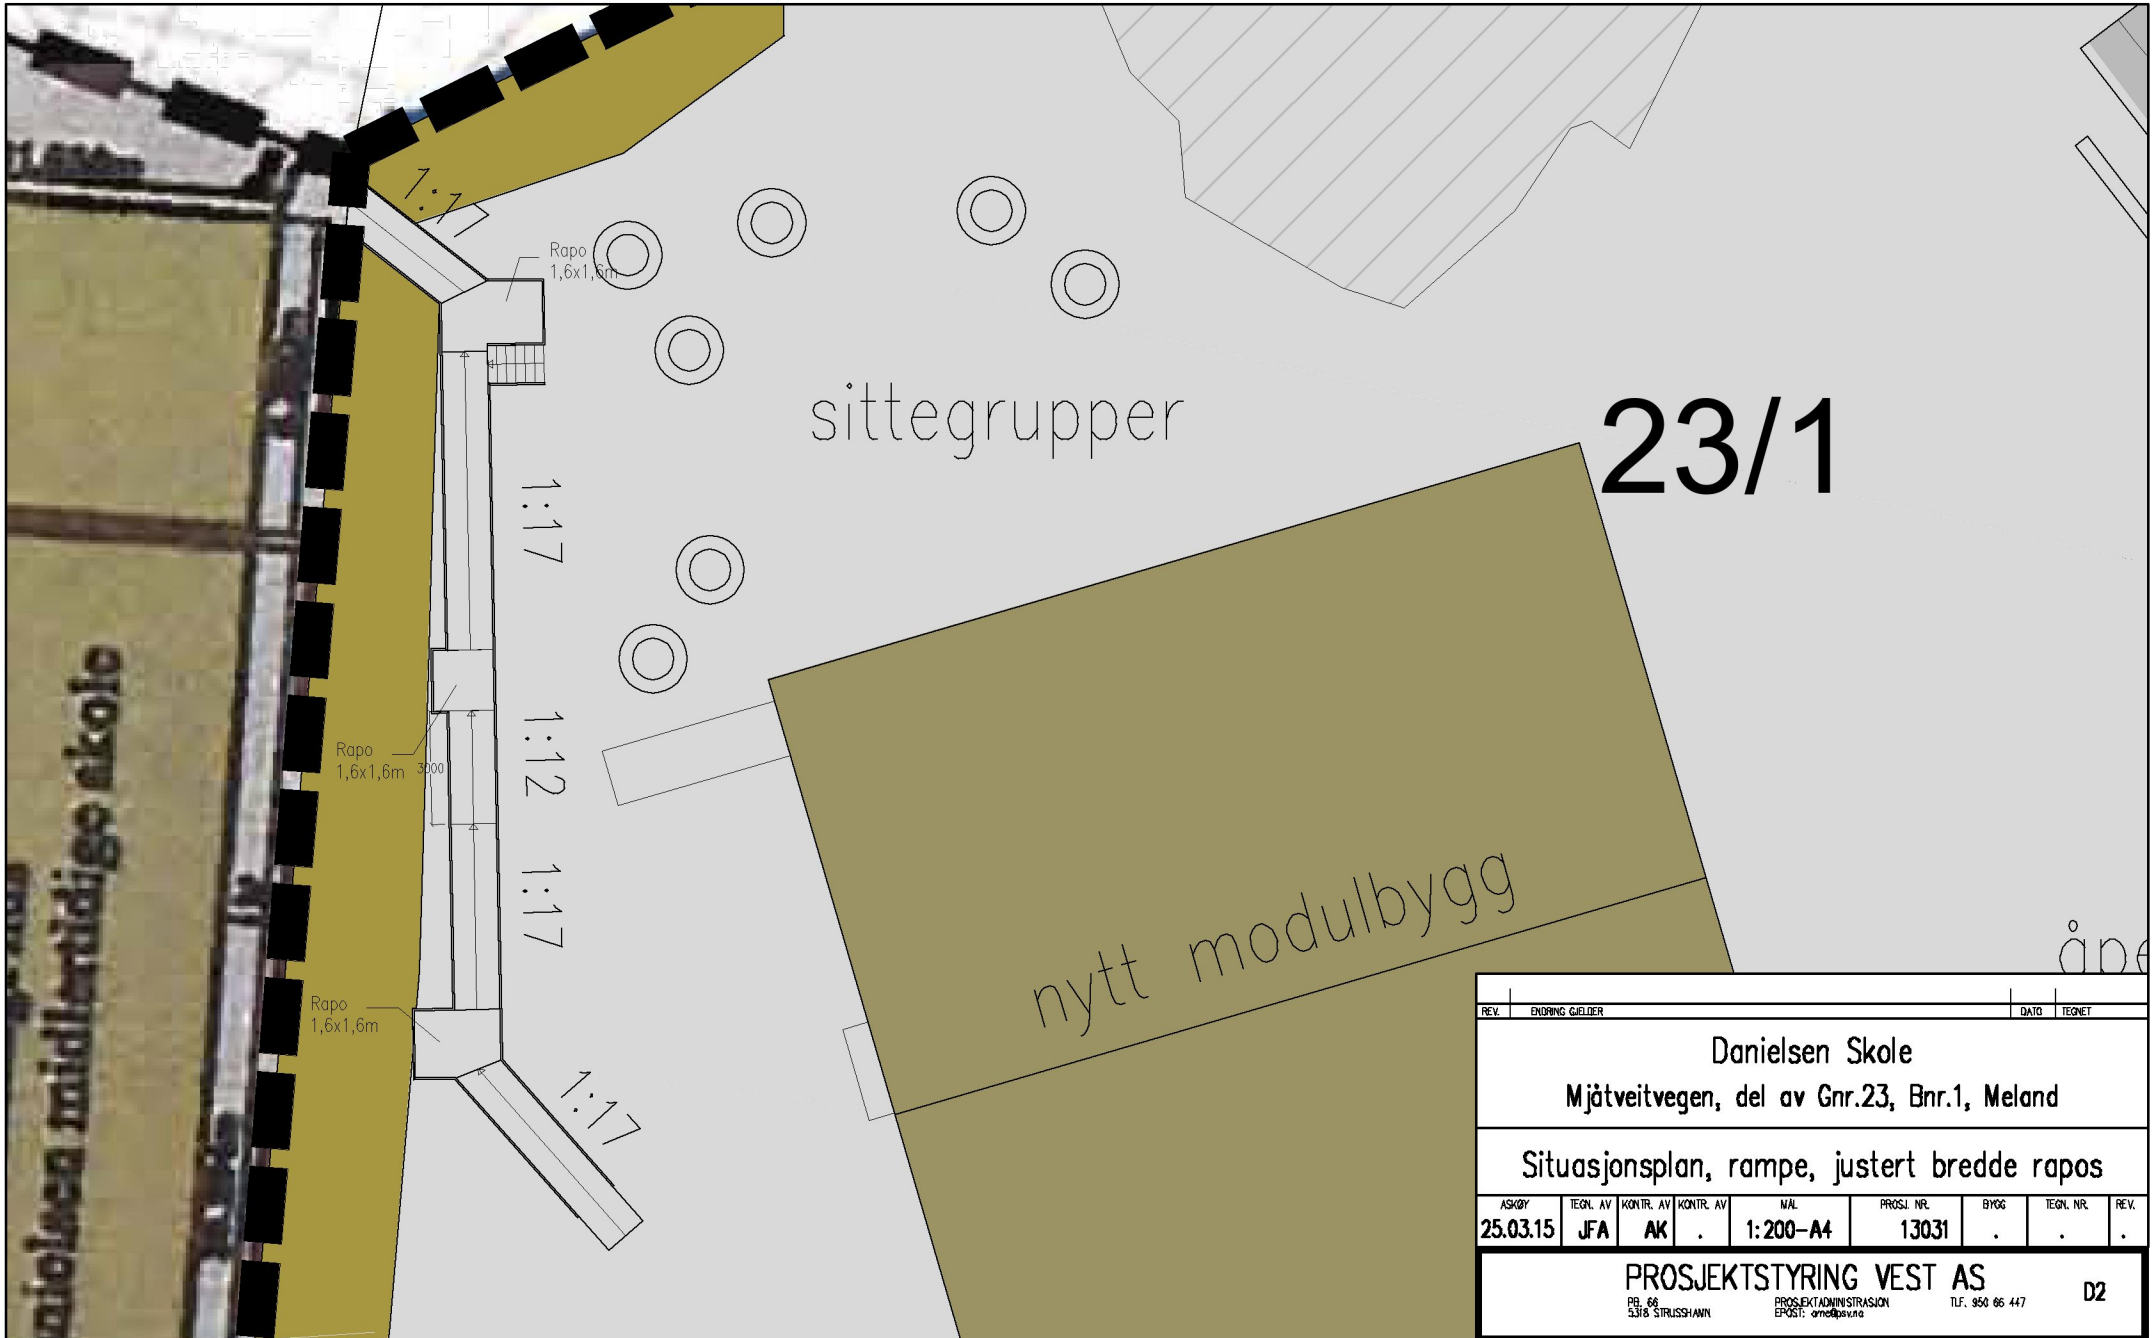

nielsen midlertidige skole

sittegrupper

23/1

nytt modulbygg

1:17

1:12

1:17

1:17

Rapo
1,6x1,6m

Rapo
1,6x1,6m

Rapo
1,6x1,6m

3000

REV.	ENDRING GJELDER				DATA	TEGNET
Danielsen Skole Mjåtveitvegen, del av Gnr.23, Bnr.1, Meland						
Situasjonsplan, rampe, justert bredde rapos						
ASKDØY	TEGN. AV	KONTR. AV	KONTR. AV	MÅL	PROSJ. NR.	BYGG
25.03.15	JFA	AK	.	1:200-A4	13031	.
PROSJEKTSTYRING VEST AS						D2
<small>PBL 66 5318 STRUSSHAVN</small>		<small>PROSJEKTADMINISTRASJON EPOST: am@psv.no</small>		<small>TLF. 950 06 447</small>		