

MELAND KOMMUNE


Ødette 22-7-2015

Saksnr. 14/3945 DS 220/2015

Sakshandsamar e.f. TJE

Tegning: A20-01

Type tegning: Plan 1. Etasje

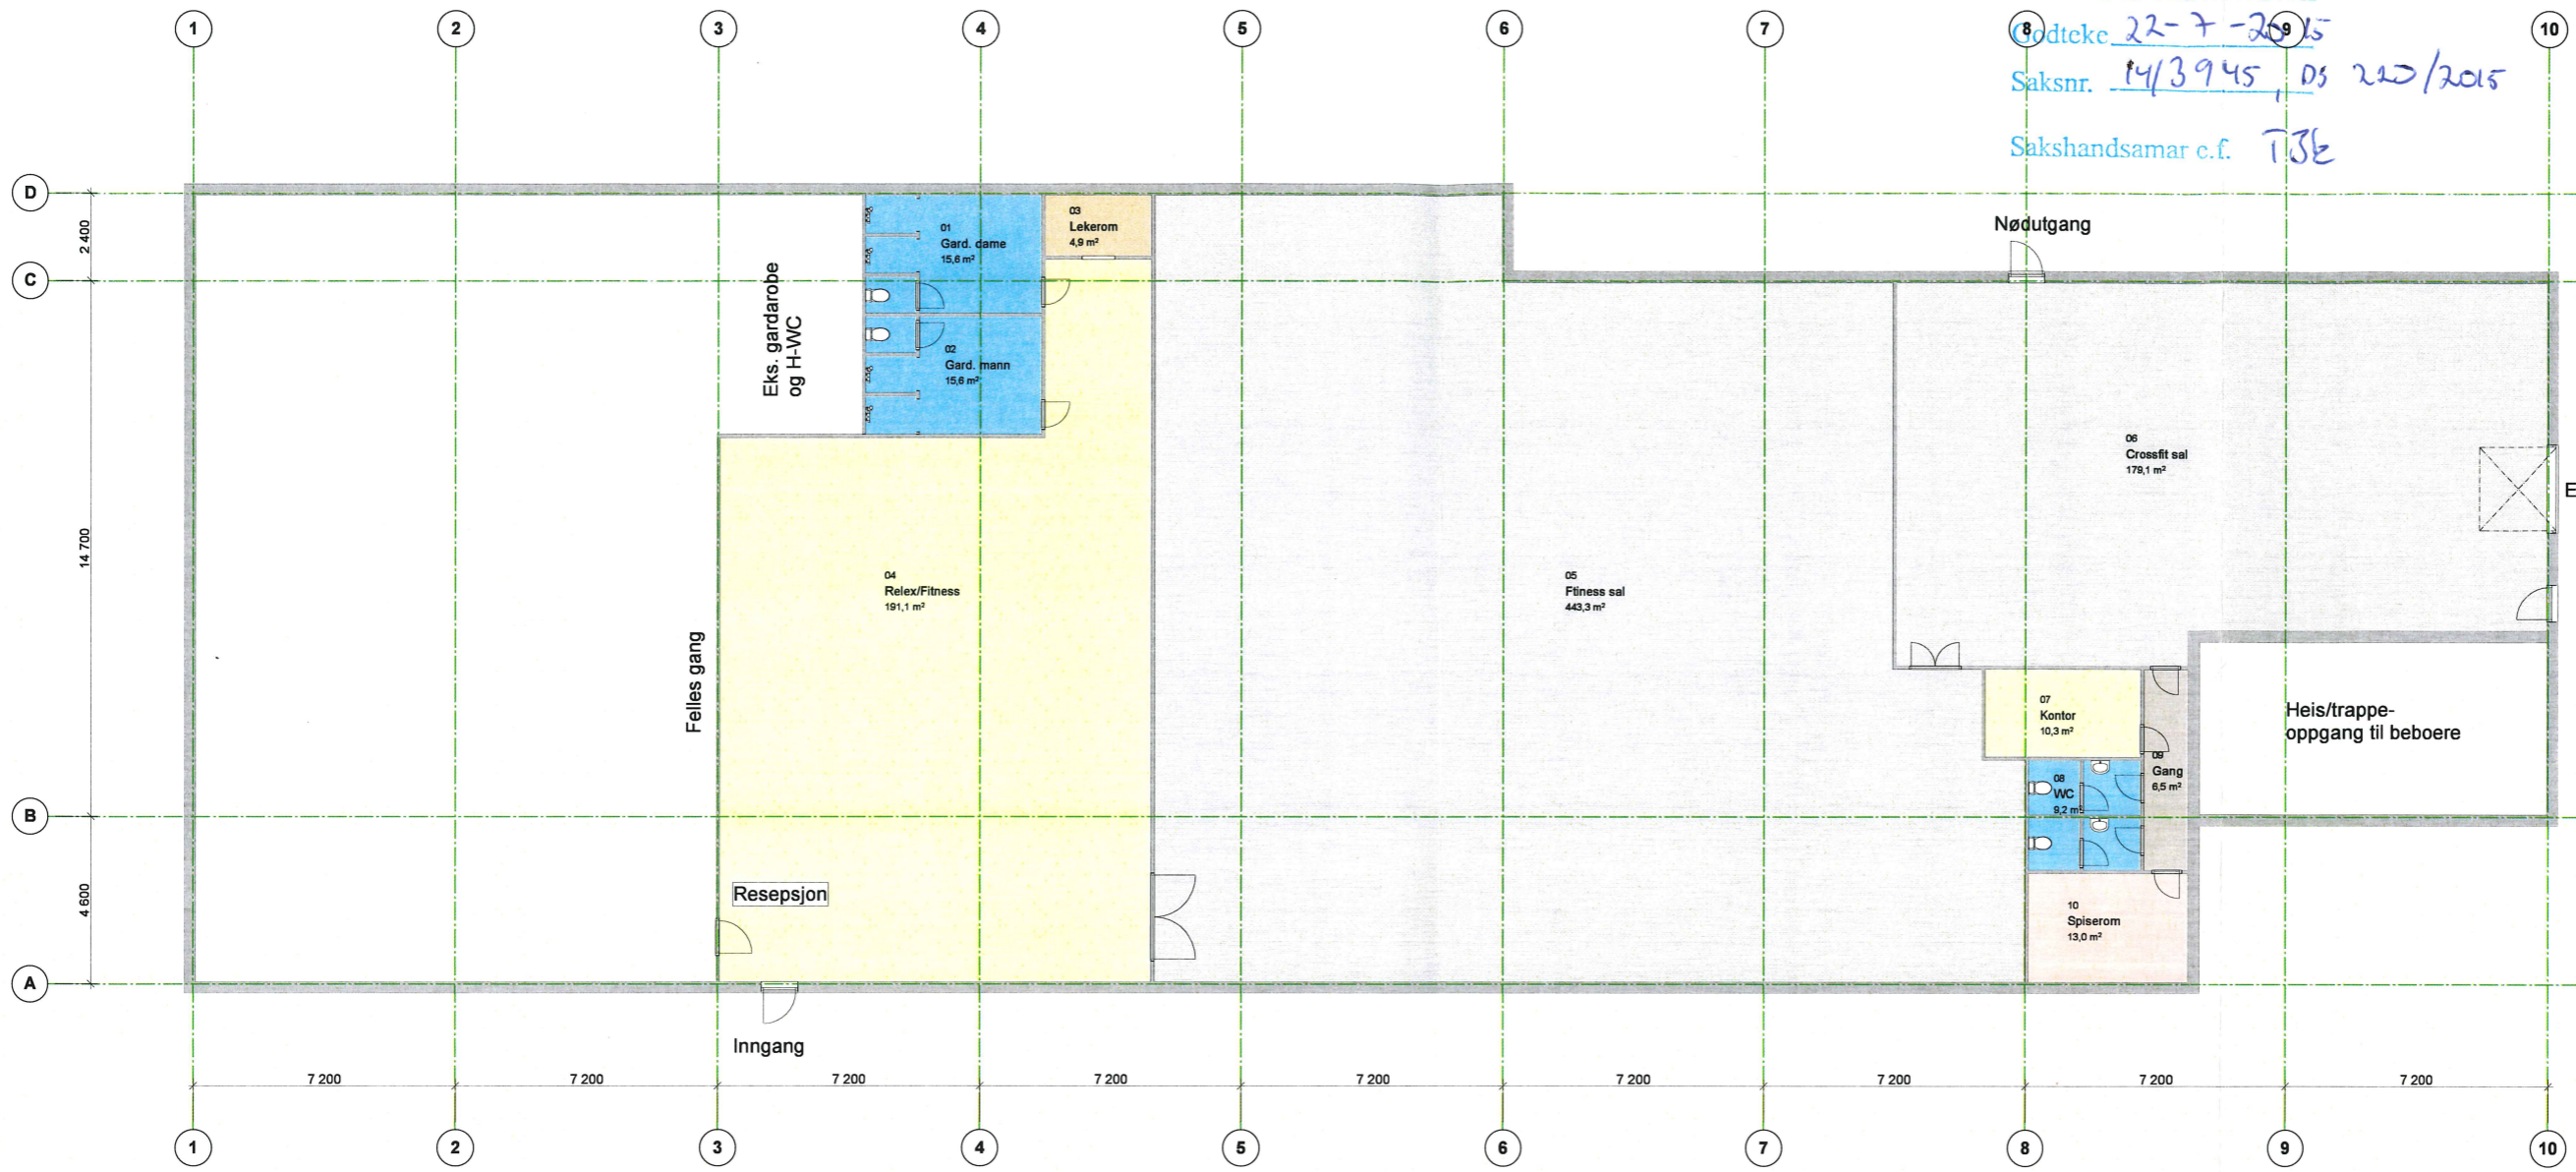

1. Etasje

1:100

Rev. Nr. Endringer. Dato. Sign. Kontroll. Godk.

Lokalitet:



Prosjekteringsgruppen:

- ARK: Rådg. Rådg. 78
2018 Freløst
Tlf: 000 000 00
ark@maxfitness.no
- RB: ADU - Ing. Atle D. Utken Fornes Sentr. pb. 75
5602 Fornes
Tlf: 56 16 80 80
- RE: Rådg. ing. Elektro RE-Elektr. 18
0000 Elektro
Tlf: 000 00 000
re@maxfitness.no
- RV: Rådg. ing. VVS RV-VVS 18
0000 VVS
Tlf: 000 00 000
rv@maxfitness.no

Fase: Bruksendring

ADU - Ing. Atle D. Utken
Fornes Sentr. pb. 75
5602 Fornes
Tlf: 56 16 80 80

Tilskott:		Godkjent:	
NH Treningspartner AS v/Max Fitness Frekhaug Adresse 0000 Sted		Kontroll prosjekt	
Prosjekt Max Fitness - Frekhaug		Sign. Kontroll	
1:100		Kontroll utferende	
Ordr./nr.: 2424		Sign. Kontroll	
Prosjekt nr.: 2015238		Prosjekt nr. for prosjektstart/rev	
Tegning: A20-01		Type tegning: Plan 1. Etasje	

Fargede arealer benyttes av Max Fitness.