

Kommune



Meland kommune
Komm.avd. natur, næring teknisk
5906 Frekhaug

Ferdigattest

Etter plan og bygningslova (pbl) av 14. juni 1985 §99 nr 1

Ansvarleg søkjar (namn, adresse)
Arkitektcompagniet AS
Pb 157

5871 BERGEN

Tiltakshavar (namn, adresse)
Bolig og Eiendom AS
Lille Breivik

5307 ASK

Ferdigattest er gitt for

Elgedom/adresse	Gnr	Bnr	Festenr	Seksjonsnr
Holmemarka	10	204		1 og 2

Spesifikasjon

Kva slag bygg/tiltak
Tomannsbustad

Vedtak gjort av

Delegasjonsvedtak Komm.avd. for natur, næring, tekn.tenester

Vedtak dato

01.04.2008

Saksnr

096/08

Dato sluttkontroll
11.11.2008

Kontrollansvarleg

Arkitektcompagniet AS v/ Sigmund Thorsen

Merknader

Kontrollansvarleg for utføringa har sørgt for sluttkontroll og avsluttande gjennomgang av kontrolldokumentasjon for det ferdike tiltaket. Gjennom dette har kontrollansvarleg stadfesta at kontroll er utført med tilfredstillande resultat, slik vilkåra er sett for løyve og krav i, eller i medhald av plan- og bygningslova.

Bygningen eller delar av han må ikkje brukast til andre føremål enn det løyvet gjeld for (jf pbl § 93). Bruksendring krev særskilt løyve (jf pbl § 93)

Vilkår

Underskrift

Stad	Dato	Kommuneunderskrift
Frekhaug	04.12.2008	<i>Anny Bastesen</i> Kommunalsjef Anny Bastesen

Kopi sendt til


Funksjon	Namn	Adresse
Renovasjon	NGIR	Kjevikkalden, 5956 Vågseidet
Funksjon	Namn	Adresse
	Nordhordland folkeregister	Postboks 193, 5903 Isdalstø
Funksjon	Namn	Adresse
Funksjon	Namn	Adresse
Funksjon	Namn	Adresse
Funksjon	Namn	Adresse




MELAND KOMMUNE
 Grøteke 01.04.2008
 Saknr. DNT 096/08
 Kommunalsjef

MELAND KOMMUNE
 Kommunalavd. natur, næring
 og tekniske tjenester
 22 FEB. 2008
 J.nr. 08/2445
 Ark. 10/204
 Sakaid. 08/544-1
 Saknr. SUT


HUS 5, 6.


B				D			
A				C			
Rev.		Sign.	Dato	Rev.		Sign.	Dato
 <small>Arkitektcompagniet as, postboks 157, 5871 Bergen . telef 55180010 faks 55184509 epost: lsgmun@frsurl.no. hjemmeside: www.arkitektcompagniet.com</small>				AREALER		Mål	
				BYA (BEBYGGET AREAL)	222,5	1:100	
				BRA (BRUKSAREAL)	307,4	Sign.	st
Byggherre				KOMMUNE		Dato	
Bolig og Eiendom as				Meland		27.12. 07.	
Byggeplass				Tegning		VEDLEGG	
Holmemarka				fasade 3 og 4		NR. - E	1
Prosjekt						Tegn.nr.	
4 tomannsboliger						1	

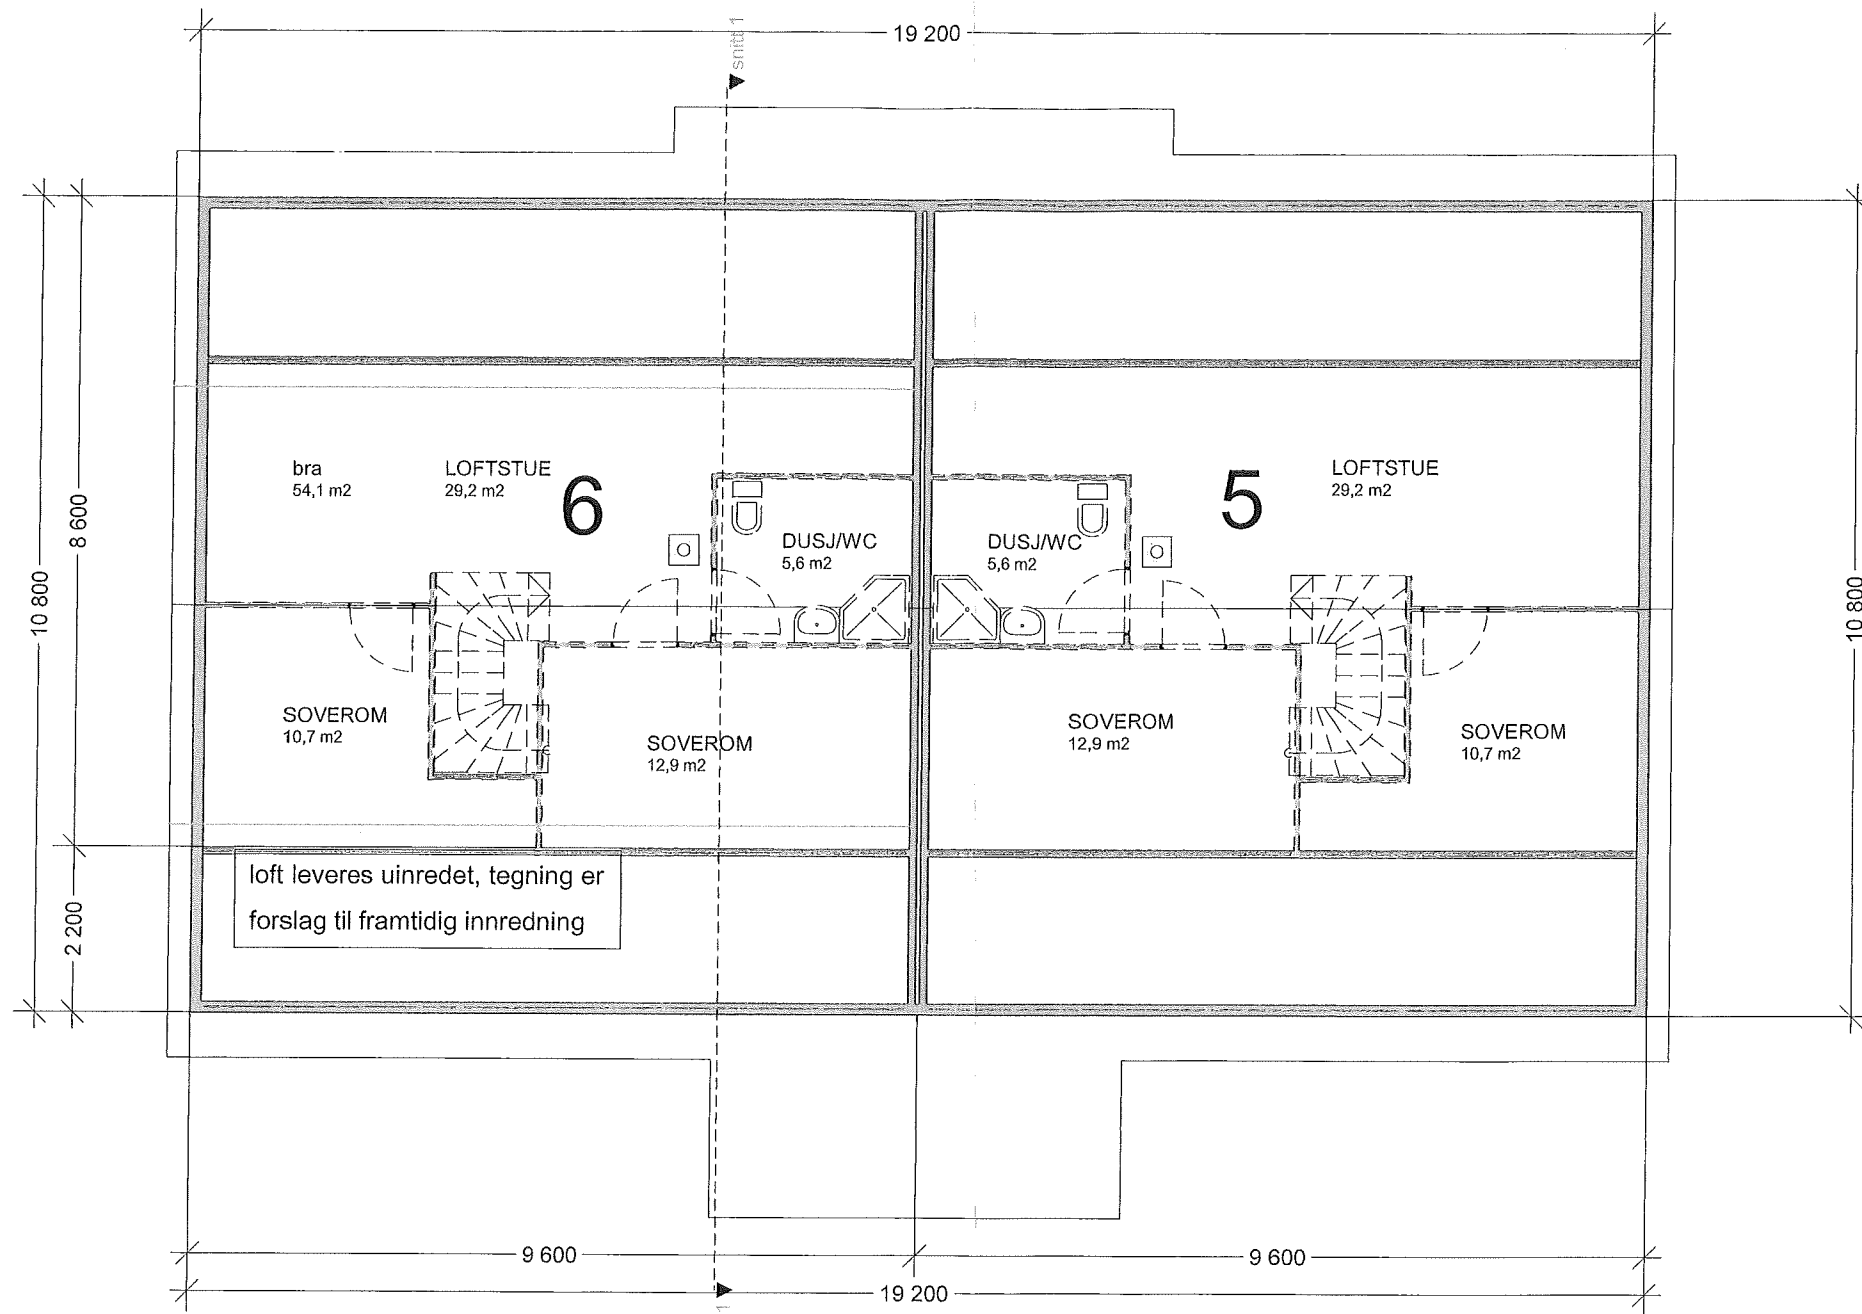

MELAND KOMMUNE
 Kommunalavd. natur, næring
 og tekniske tjenester
 22 FEB. 2008
 J.nr. 08/2445
 Ark. 10/201
 Saksid. 08/544-1
 Saksnr. SUT

HUS 5, 6.

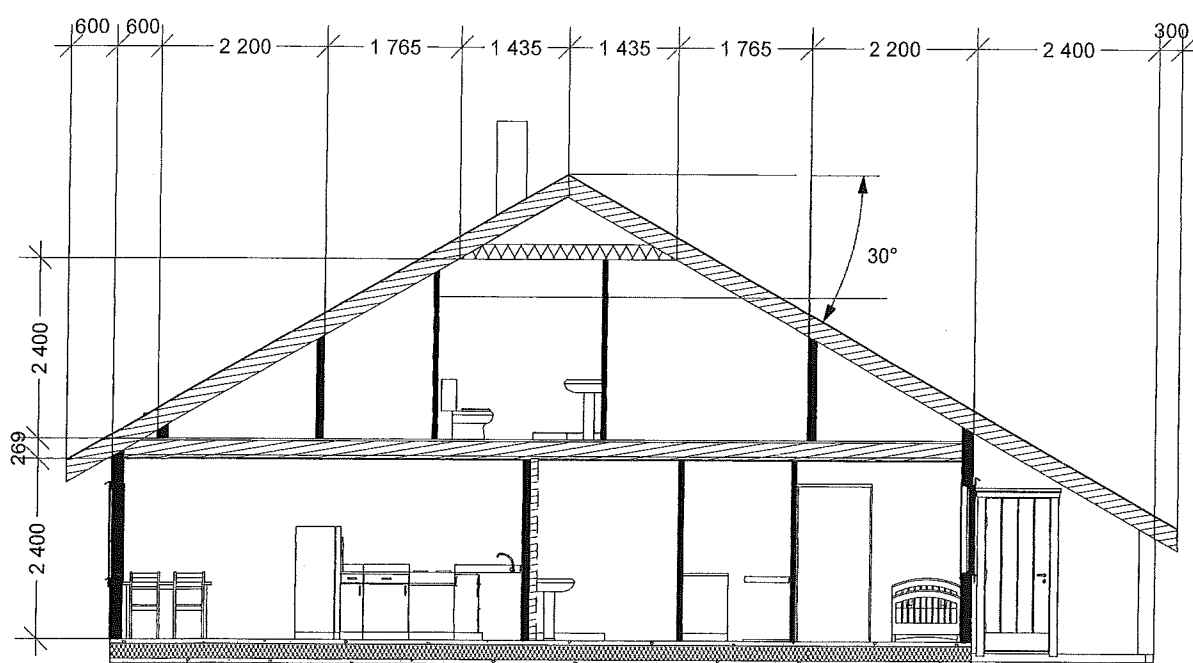

B				D			
A				C			
Rev.		Sign.	Dato	Rev.		Sign.	Dato
 arkitekt-compagniet Arkitektcompagniet as, postboks 157, 5871 Bergen . telefon 55180010 faks 55184509 epost tsigmun@frsurf.no. hjemmeside: www.arkitektcompagniet.com				AREALER		Mål	
				BYA (BEBYGGET AREAL)	222,5	1:100	
				BRA (BRUKSAREAL)	307,4	Sign. st	
Byggherre				KOMMUNE		Dato	
Bolig og Eiendom as				Meland		27.12. 07.	
Byggeplass				Tegning		VEDLEGG	
Holmemarka				plan 2.etg		NR. - E 1	
Prosjekt				snitt		Tegn.nr.	
4 tomannsboliger						1	