


1. ETASJE

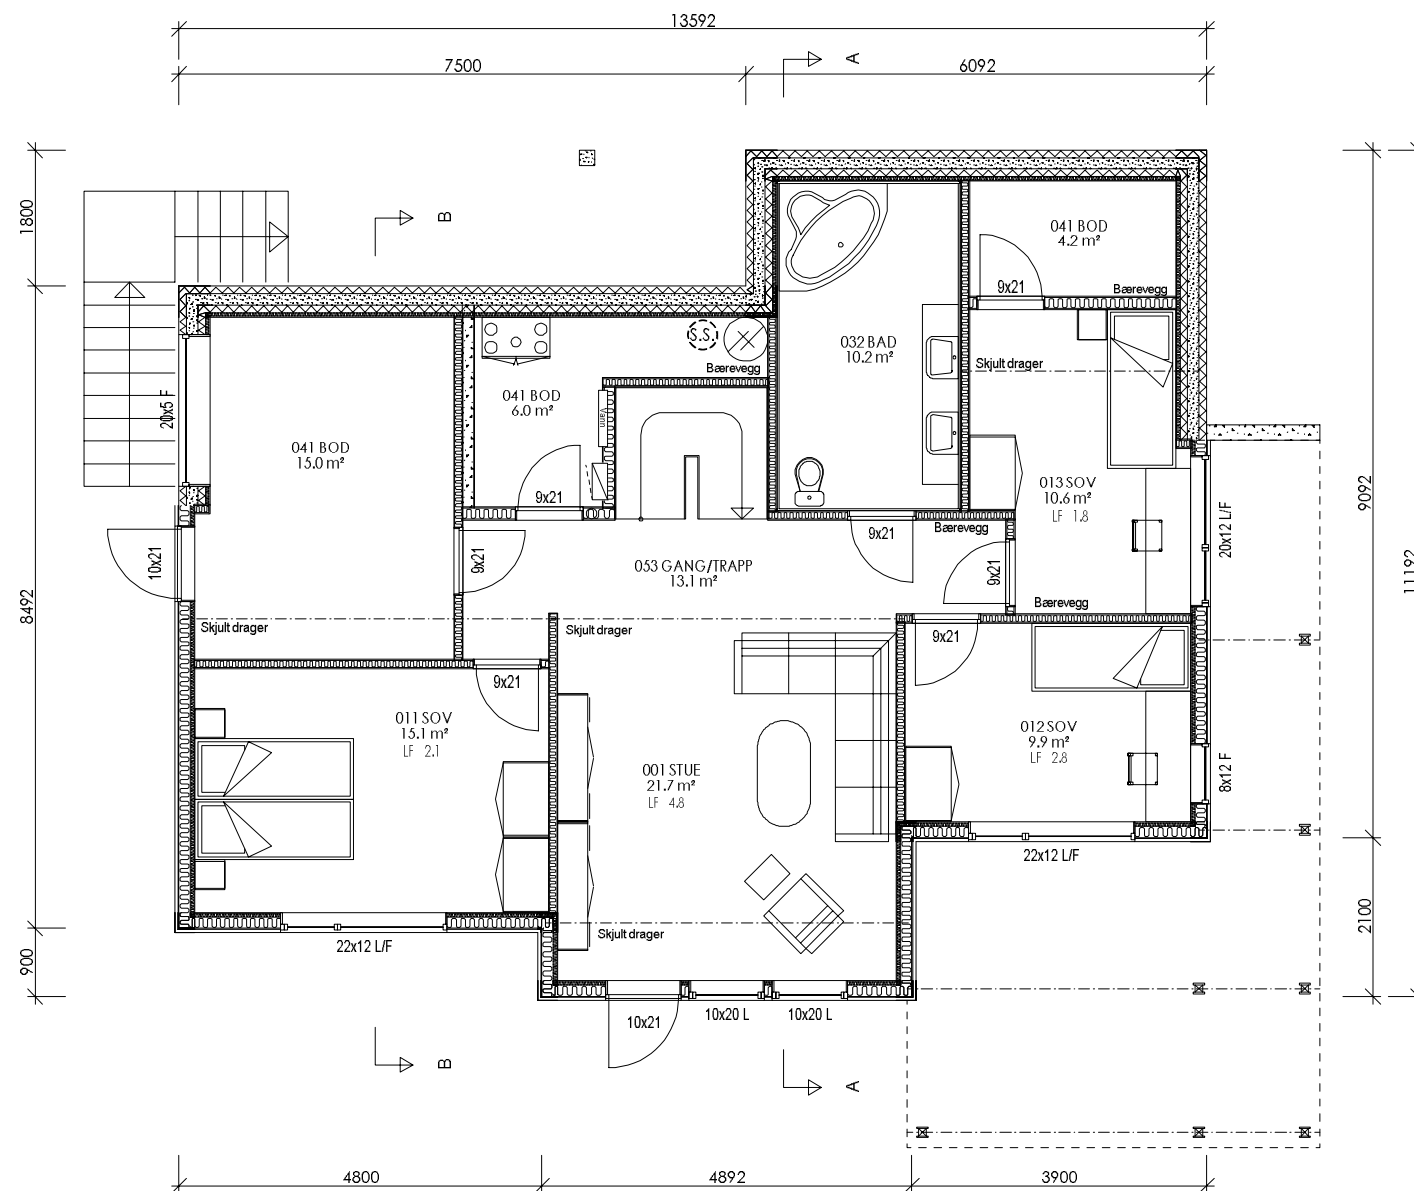

SOKKEL

Målsetting på utside stenderverk/mur

For isolasjonsmengder og U-verdier, se varmetapsberegning

Tegning/prosjektering er ikke kontrollert mot plassering i terreng.

SG-IU	Sikkerhetsglass innside/utside
SG-I	Sikkerhetsglass innside
SG-U	Sikkerhetsglass utside
Vindu f.o.m. andre etg. skal ha barnesikring	

AREAL	BRA	P-Rom
Bileilighet		
Underetasje/Kjeller	111.7	83.6
Hovedplan/1.etg.	116.0	116.0
Loftplan/2.etg.		
Garasje/Carport/Utv. bod		
Åpent verb. areal	31.3	
SUM Hovedleilighet	259.0	199.6
Loft-bredde ved 1,9m høyde:		
Bebygd areal, BYA :	162.2	
Diverse :		

B Byggesøknadstegninger
A Endringer etter mail av 01.06.15
Rev.nr.: Rev.:

BBW 05.06.15 MAH
BBW 02.06.15
Tegn. / Dato: Kontr.:

Tiltakshaver : Tina Medhus Eide og Andreas Reksten
Byggeplass : Heiane 18, Frekhaug
Kommune : Meland

Nr. **A01+**

Målestokk: 1:100 DAK av: BBW Dato: 28.05.15 Kontr.: Dato: Arkivnr.:16845


Tegning PLAN Hustype ENEBOLIG SPESIAL




Arkitekt: Denne tegning tilhører Nordbohus AS. Etterligning kfr. lov om åndsverk av 12.5.1961.




FASADE MOT SØR-ØST

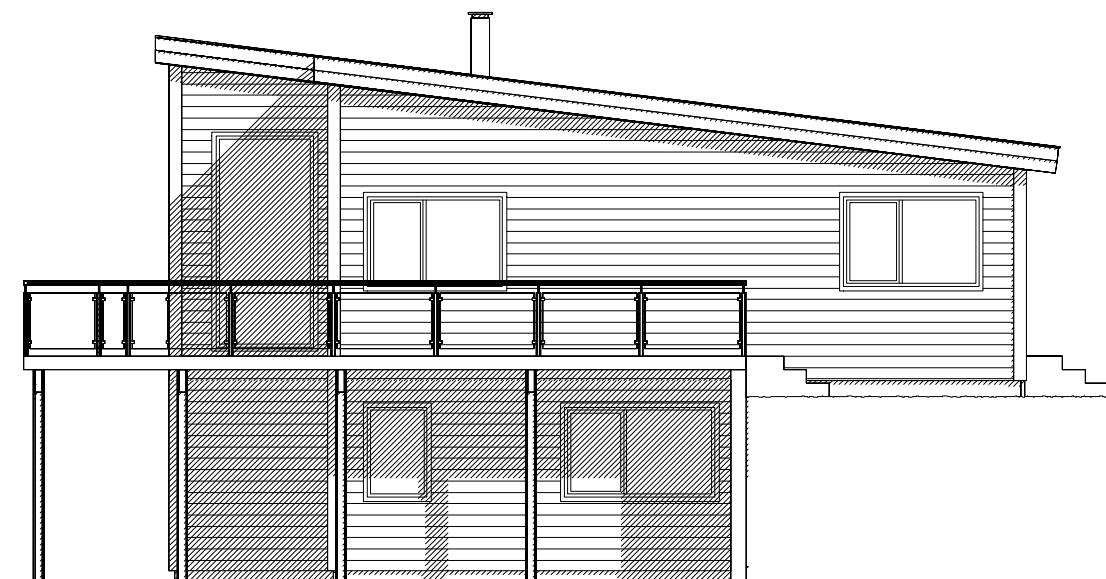

FASADE MOT NORD-ØST

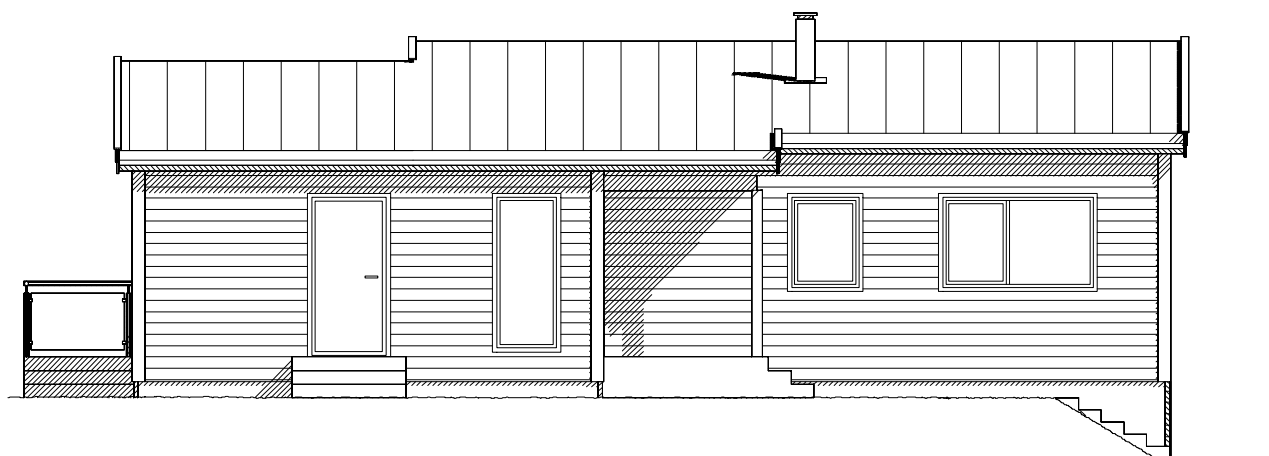

FASADE MOT SØR-VEST

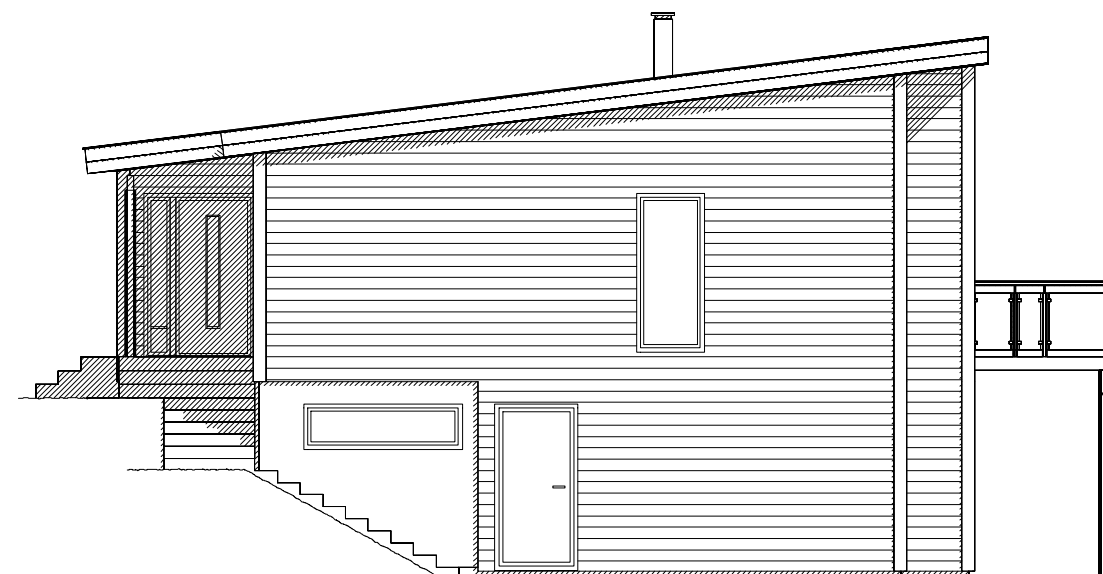

FASADE MOT NORD-VEST

B Byggesøknadstegninger
 A Endring i henhold til mail av 01.06.15
 Rev.nr.: Rev.:

BBW 05.06.15 MAH
 BBW 02.06.15
 Tegn. / Dato: Kontr.:

Tiltakshaver : Tina Medhus Eide og Andreas Reksten
 Byggeplass : Heiane 18, Frekhaug
 Kommune : Meland


Nr. **A05+**

Målestokk: 1:100 DAK av: BBW Dato: 28.05.15 Kontr.: Dato: Arkivnr.:16845


Tegning
 FASADER

Hustype
 ENEBOLIG SPESIAL



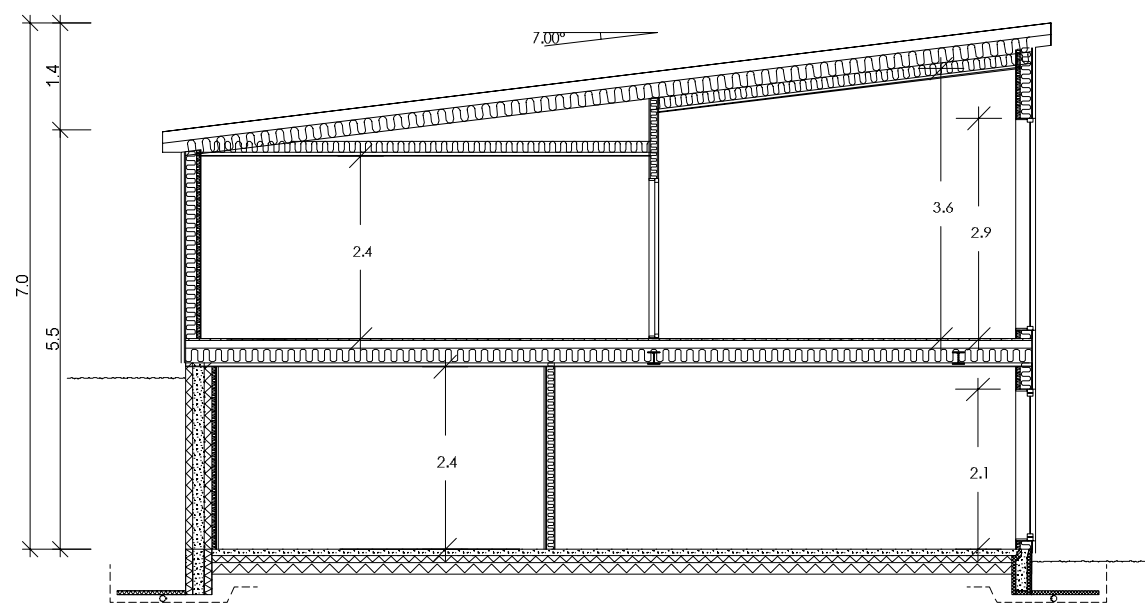

SNITT A-A

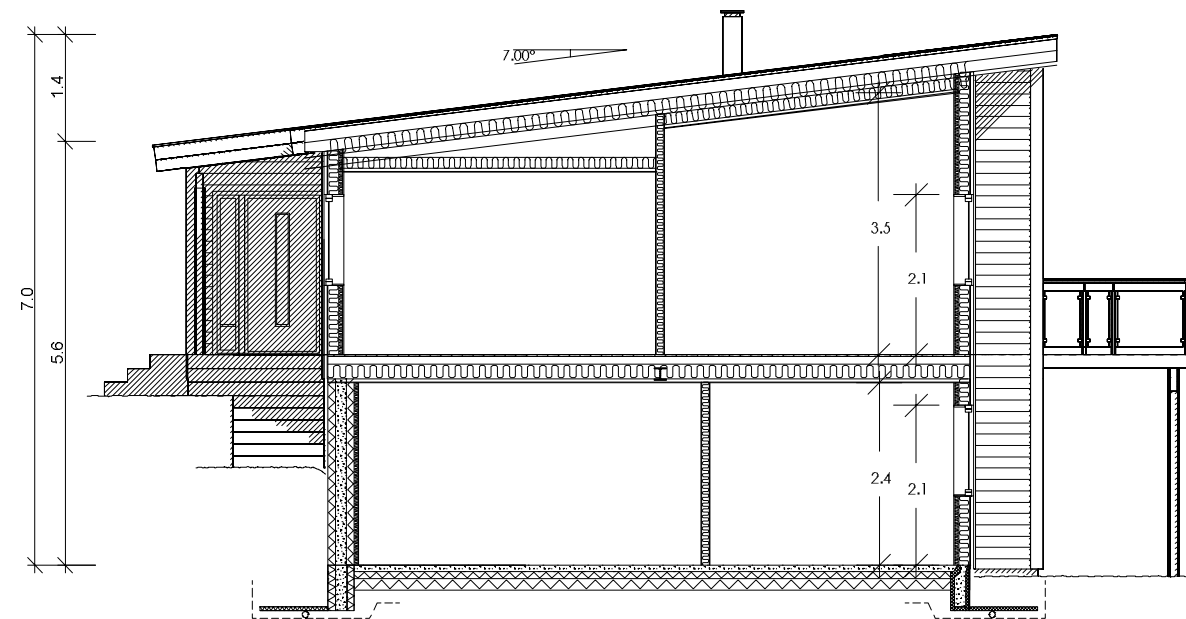

SNITT B-B

B Byggesøknadstegninger
 A Endringer etter mail av 01.06.15
 Rev.nr.: Rev.:

BBW 05.06.15 MAH
 BBW 02.06.15
 Tegn. / Dato: Kontr.:

Tiltakshaver : Tina Medhus Eide og Andreas Reksten
 Byggeplass : Heiane 18, Frekhaug
 Kommune : Meland

Nr. **A02+**

Målestokk: 1:100 | DAK av: BBW | Dato: 28.05.15 | Kontr.: | Dato: | Arkivnr.:16845

Tegning
 SNITT

Hustype
 ENEBOLIG SPESIAL



Arkitekt: Denne tegning tilhører Nordbohus AS. Etterligning kfr. lov om åndsverk av 12.5.1961.