

Avkjørselsløyve

Eg samtykkjer med dette til vegrett til ny eigedom som søkjast fråskilt frå gnr 1 bnr 12 på Flatøy i Meland kommune over eksisterande privat veg.

Flatøy, 27.07.2015

Hilda Austegard


Hilda P. Austegard

Avkjørselsløyve

Eg samtykkjer med dette til vegrett og avkjørselsløyve over mi tomt på gnr 1 bnr 204 og bnr 345, til ny eigedom som Hilda P. Austegard søkjar fråskilt frå sitt gnr 1 bnr 12 på Flatøy i Meland kommune.

Området for vegrett og avkjørsel frå gnr 1 bnr 204 og bnr 345 er merka med gul farge på vedlagt kart på side 11. Ved utskiljing skal garasjen rivast til fordel for ny veg til eigedom.

Flatøy, 29.07.2015

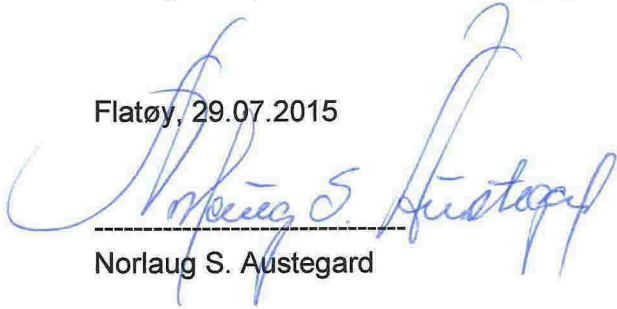

Norlaug S. Austegard

SITUASJONSKART

Gnr/Bnr: 1/ 12
Adresse: Flatøyvegen
Eigar/søkar: Hilda P Austegard

Kvalitet : FKB-B

Gjeldande plan : Kommuneplan
Planformål : LNF

Vår referanse: Amg






Sign.




MELAND
KOMMUNE



Målestokk: 1:1000
Dato: 30.06.2015

-  Gjerde
-  Usikker eigedomsgrense
-  Målt eigedomsgrense
-  Bolighus
-  Andre bygg

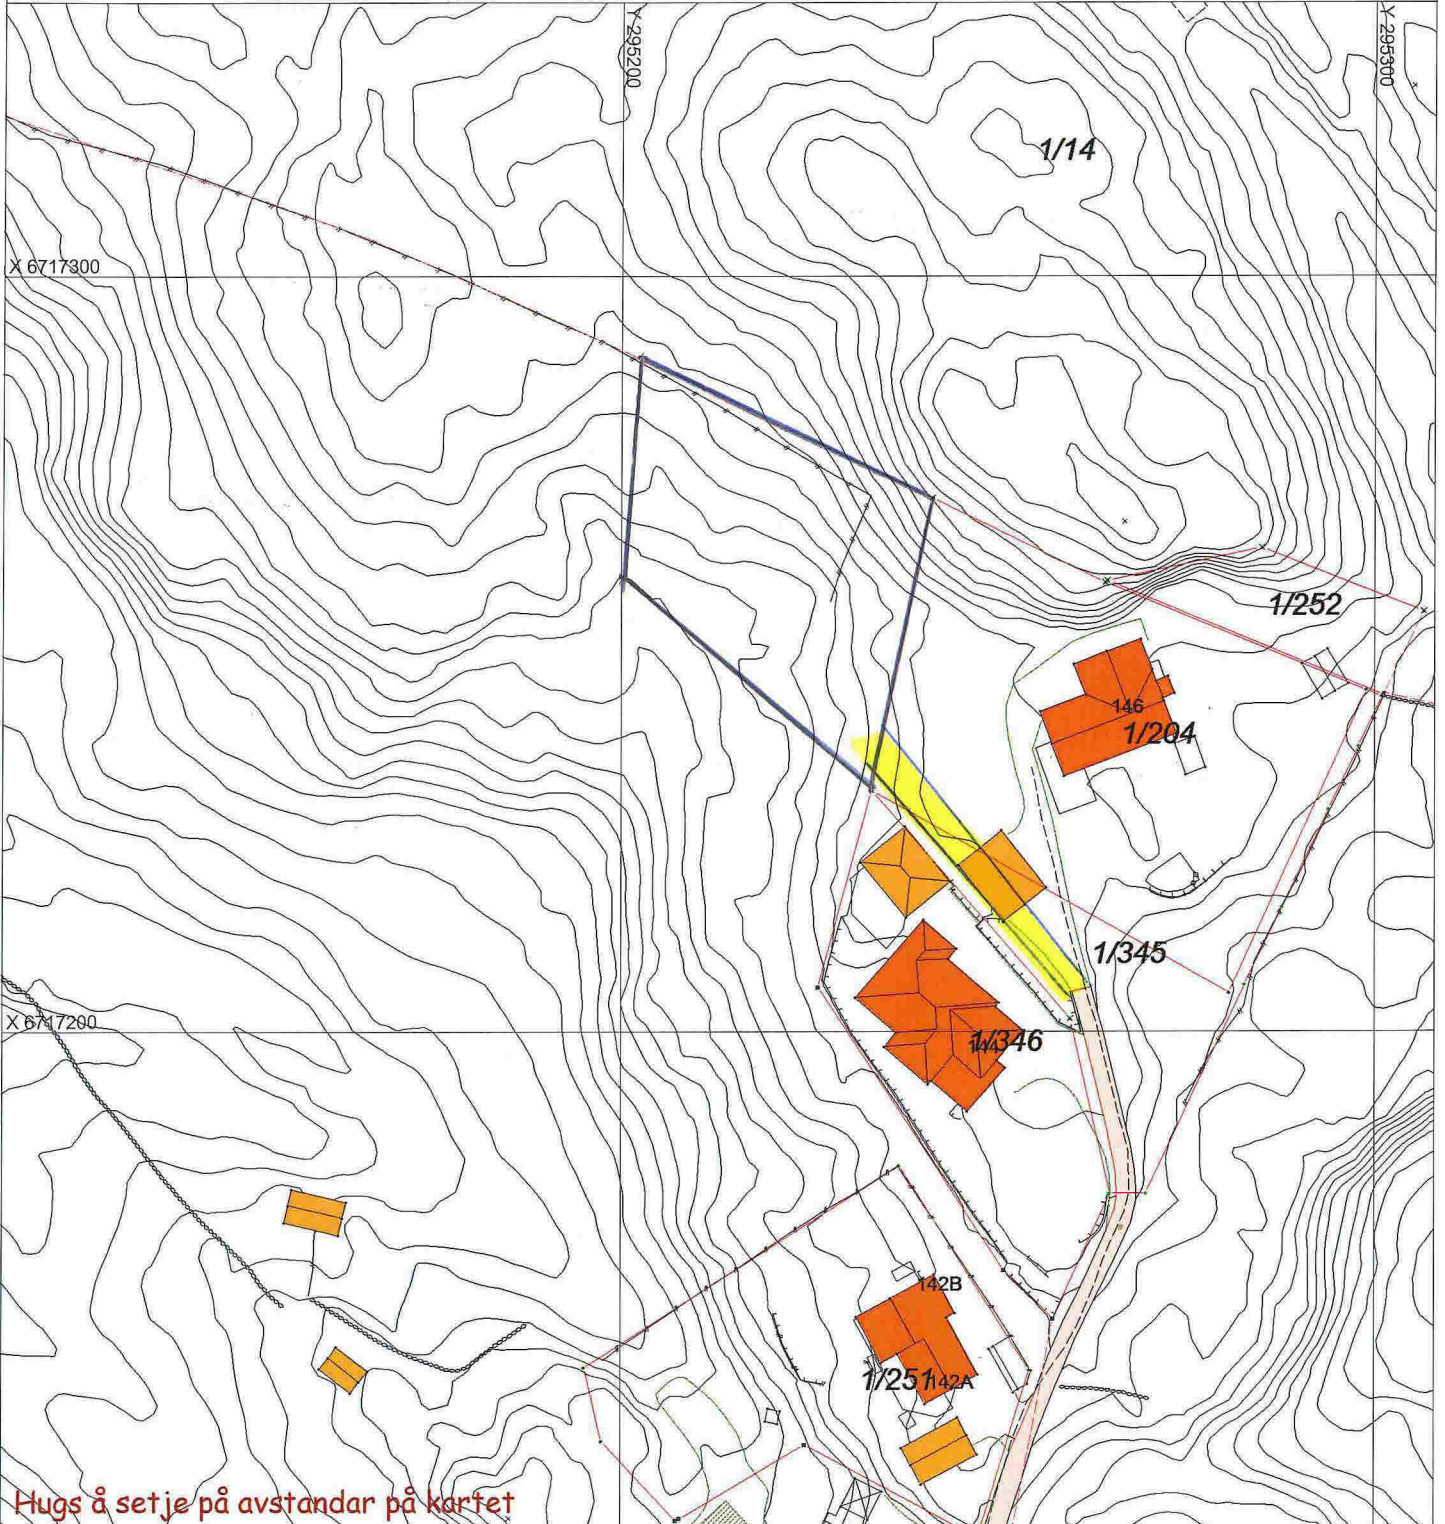

Hugs å setje på avstandar på kartet

SITUASJONSPLAN

 Tiltak

Underskrift Situasjonsplan _____ Dato _____