

SITUASJONSKART

Gnr/Bnr: 9/61
Adresse: Laksevik 2
Eigar/søkar: Heggvik

Kvalitet: FKB-B

Gjeldande plan: Kommuneplan
Planformål: LNF

Vår referanse: amg

Sign.




Målestokk: 1:500
Dato: 18.11.2014

MELAND
KOMMUNE



— # — Gjerde
- - - Usikker eigedomsgrense
— — — Målt eigedomsgrense

■ Bolighus
■ Andre bygg

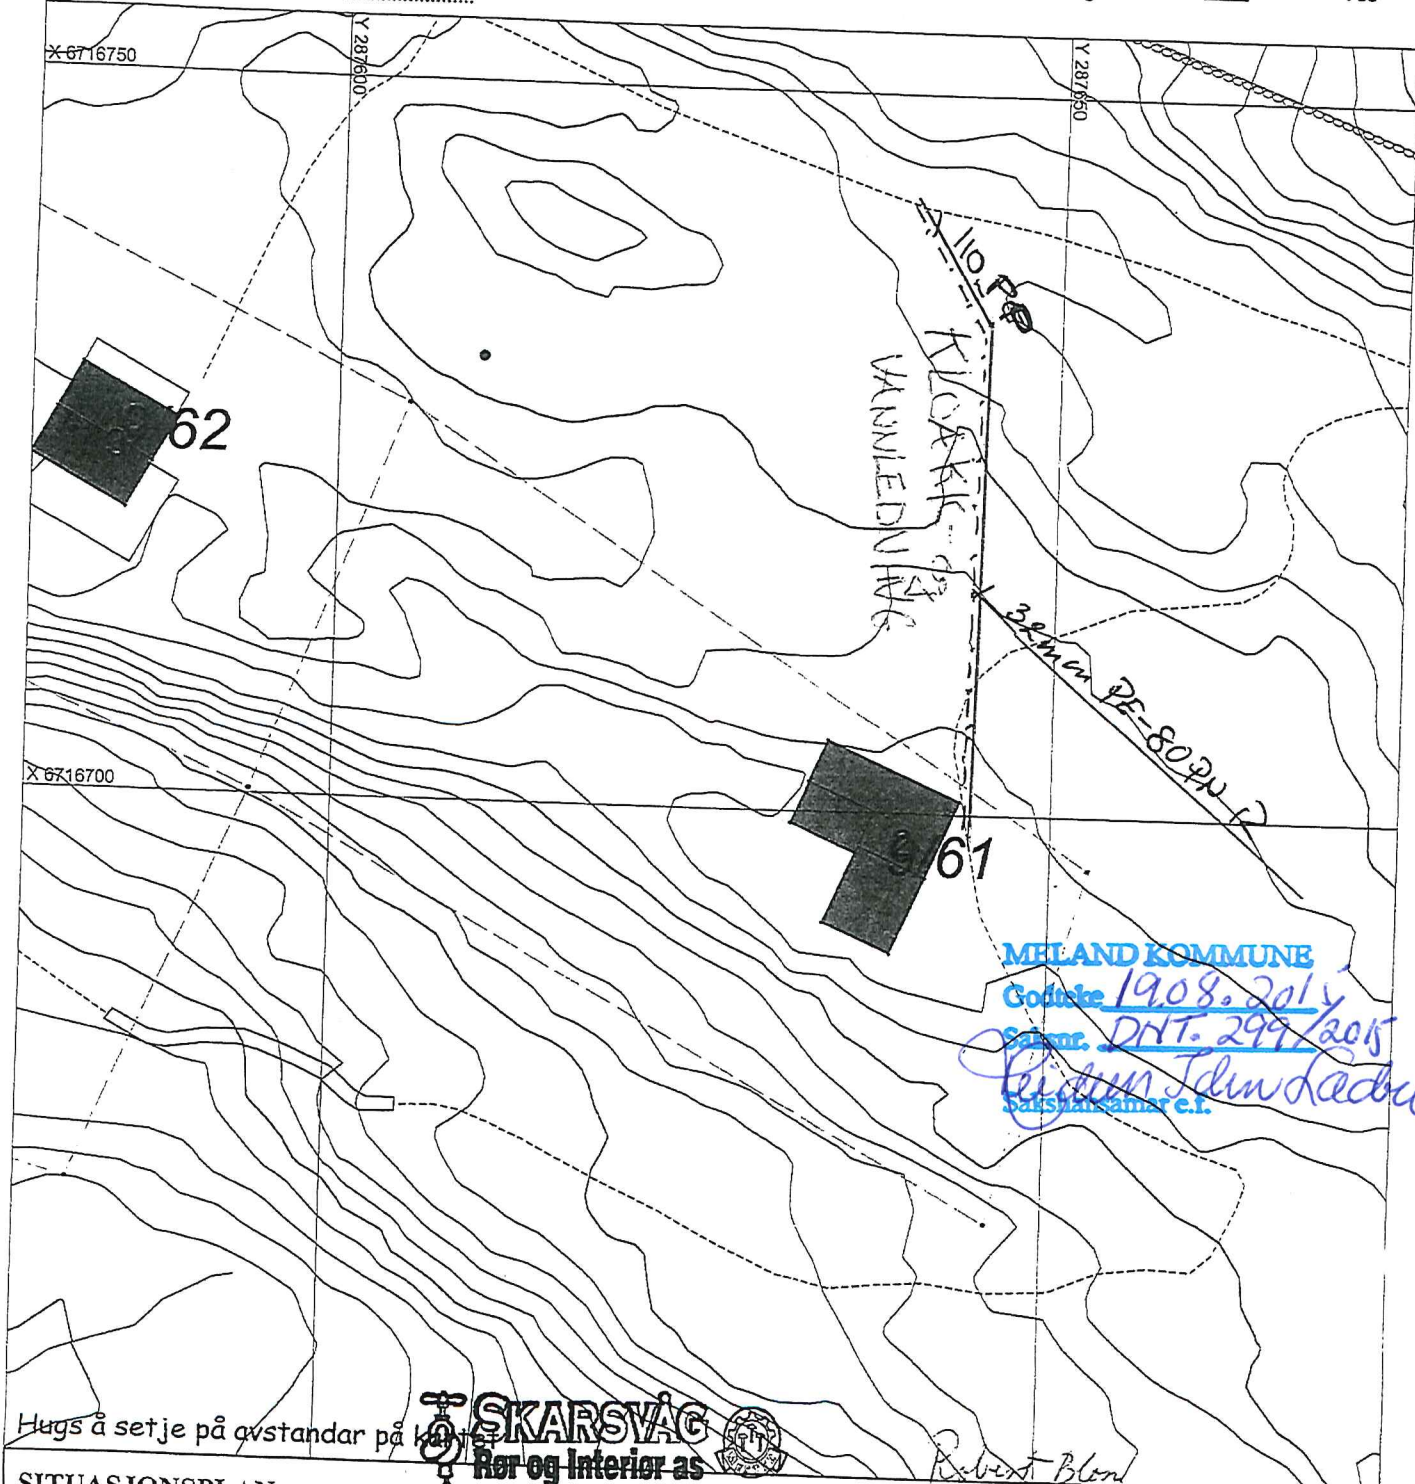

MELAND KOMMUNE
Godtatt 19.08.2014
Saknr. DNT. 299/2015
Eivind Idundebu
Saksbehandlar e.f.

Hugs å setje på avstandar på kartet

SKARSVAG
Rør og Interior as
Tlf. 56 17 07 10 - www.skarsvag-ror.no

Melandsvegen 15, 5918 Frekhaug

4/3-15

Robert Blom

Anton Heggvik 21. feb. 2015
Underskrift Situasjonsplan Dato

SITUASJONSPLAN
■ Tiltak