

SITUASJONSKART

Gnr/Bnr: Gnr 22 bnr 229

Adresse:

Eigar/søkar:

Kvalitet :

Gjeldande plan : Reguleringsplan

Planformål : Bustadområde

Vår referanse:

Sign:



Målestokk: 1:1000


Dato: 25.03.2014

MELAND
KOMMUNE



- Gjerde
- Usikker eigedomsgranse
- Målt eigedomsgranse

- Bolighus
- Andre bygg

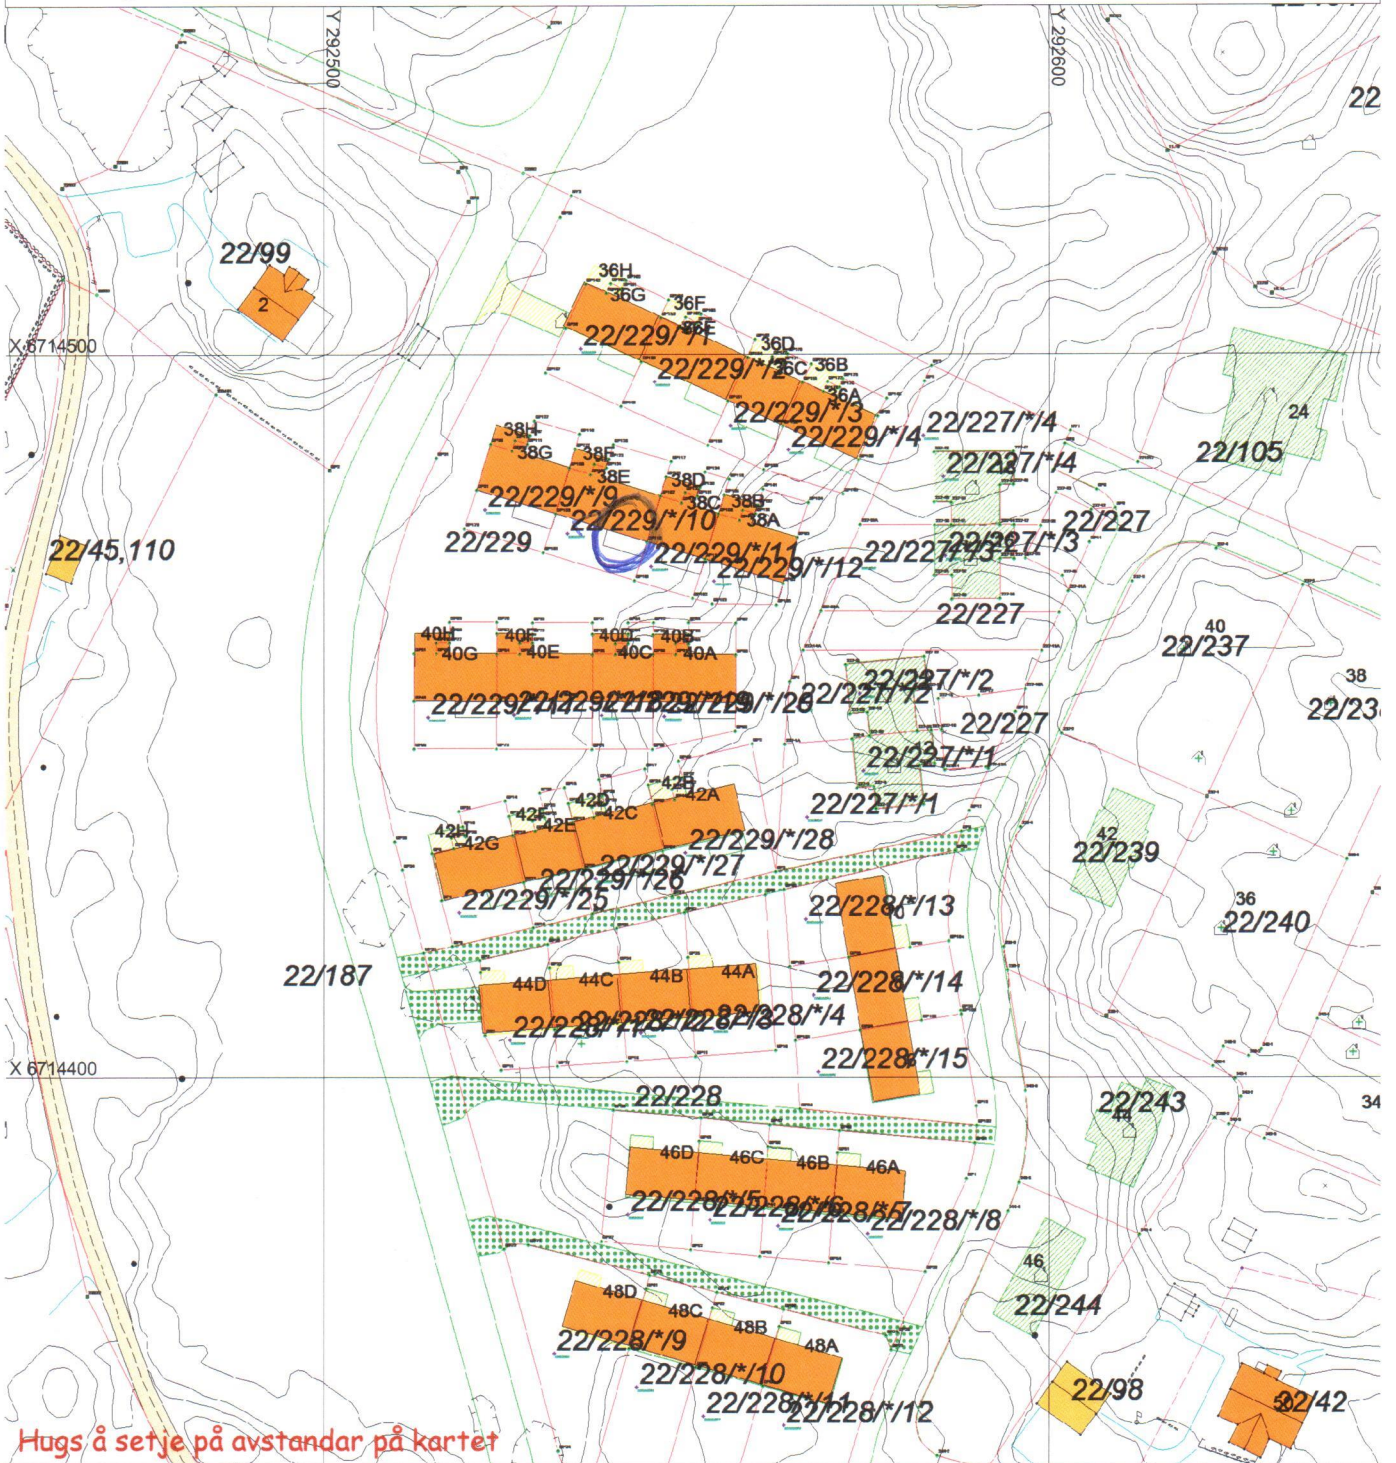

SITUASJONSPLAN

- Tiltak

Underskrift Situasjonsplan

Dato