

4

SITUASJONSKART

Gnr/Bnr: 56-7
 Adresse: Havrevågen 2
 Eigar/søkar: Heidi Rundhovde

Kvalitet : FKB-B

Målestokk: 1:1000
 Dato: 29.01.2014



MELAND
 KOMMUNE




Gjeldande plan : Kommuneplan
 Planformål : Fritidsbusetnad

Vår referanse: PAS

Sign. *Oystein Greve*

- Gjerde
- Usikker eigedomsgrænse
- Målt eigedomsgrænse
- Bolighus
- Andre bygg

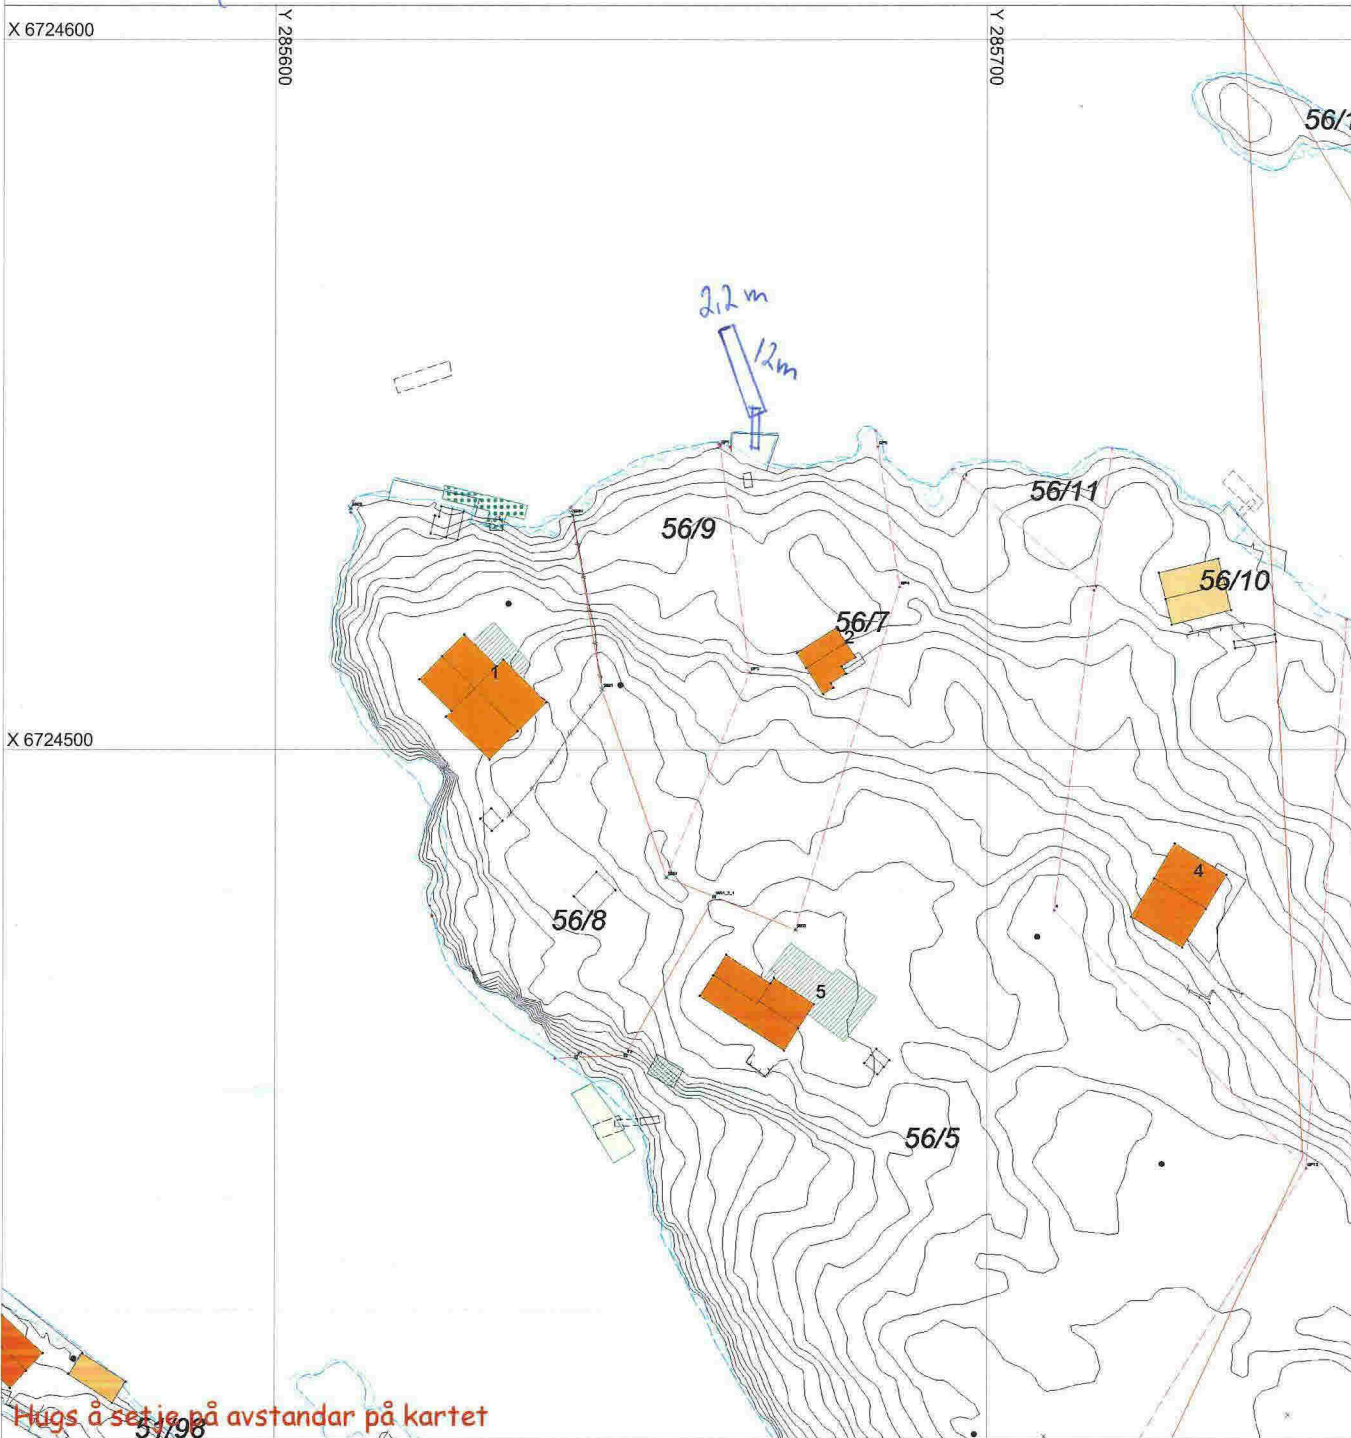

SITUASJONSPLAN

Tiltak

Oystein Greve 14/8-15

Underskrift Situasjonsplan Dato

Bilde av Flytebrygge

12 x 212 meter

5

