


NY SNITT 1-1
MOT SØR - VEST

NY SNITT 1-1 / MOT SØR - VEST

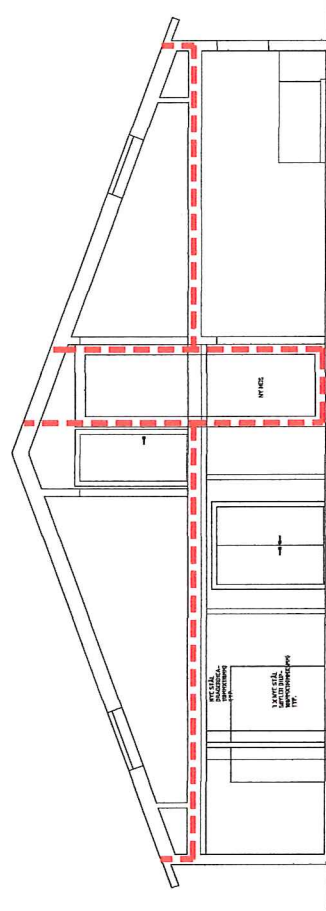

NY SNITT 2-2
MØT NORD - VEST

NY SNITT 2-2 / MØT NORD - VEST

Brann tekniske tegninger må ses i sammenheng med brann teknisk rapport
 Snittet tar for seg krav til brannskillede konstruksjoner, krav til bæring fremkommer av prosjekteringsrapport!

Branncellebegr. E130

SYMBOLFORKLARING

REV. INDEK	DATE	ENDRINGEN GJELDER	SIGN	GRUNNET


skansen
CONSULT

Edvard Griegs vei 3A,
5059 Bergen
www.skansenconsult.no

Tegnet dato:	23.04.2013	Blatt nr/totalt:	1/1
Kontor/tegnst. nr.:	JKK	TS/OPS:	HA
Utsnitt:	1:100 - A3	Tegningst.:	Snitt
Tegningst.:	130274FSn1	Rev.:	

FREKHAUG BIBELSENTER
 Prosjekteringsregning Brann
 Snitt 1-1 og 2-2

Endringsnr.: 1997

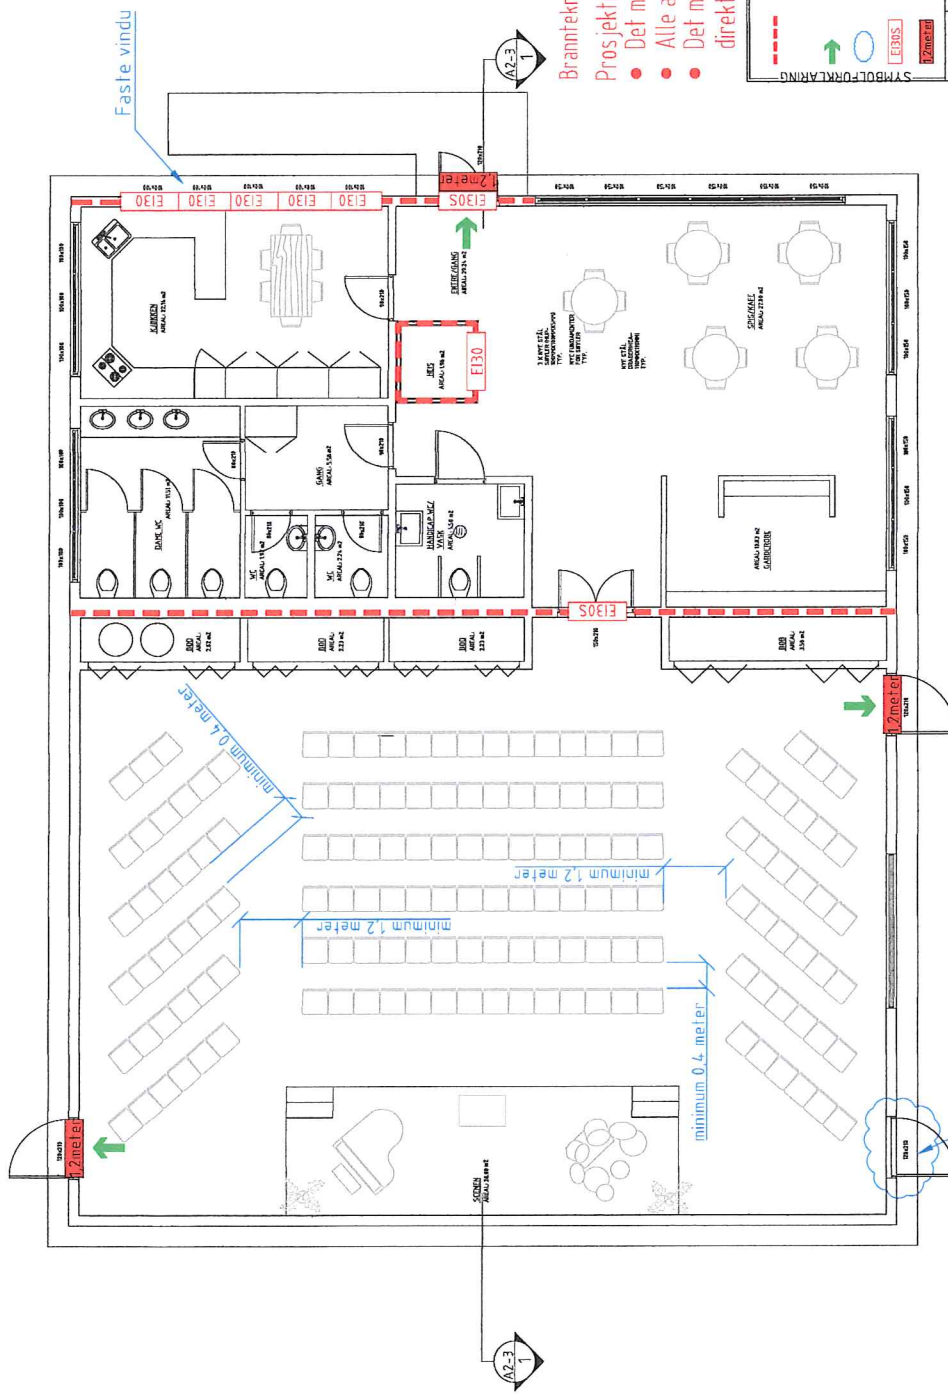

Faste vindu

NY PLAN - 1 ETG.

Dør kan fjernes

Branntekniske tegninger må ses i sammenheng med brannteknisk rapport
 Prosjekteringen forutsetter:
 • Det monteres ledesystem etter gjeldende regelverk.
 • Alle areal skal dekkes med manuell sløkkutstyr
 • Det monteres brannalarmanlegg kategori: 2 med direktevarsling til alarmcentral

SYMBOLFORKLARING

- Brannceltebegr. E130
- Rømningsretning
- Mangel-merknad
- E130 Dør med brannklasse
- E135 Minimum dørbredde

REV.	INDEX	DATE	ENDRINGEN GJELDER	SKEN	CODIKSNET


skansen CONSULT

Edvard Griegs vei 3A,
5059 Bergen
www.skansenconsult.no

Prosjekt: FREKHAUG BIBELSENTER
 Prosjekteringstegning Brann
 1. Etasje

Tegnet: JKK
 23.04.2013
 Skala: 1:100 - A3
 Tegning: 130274F01

Rev. 1
 Døst

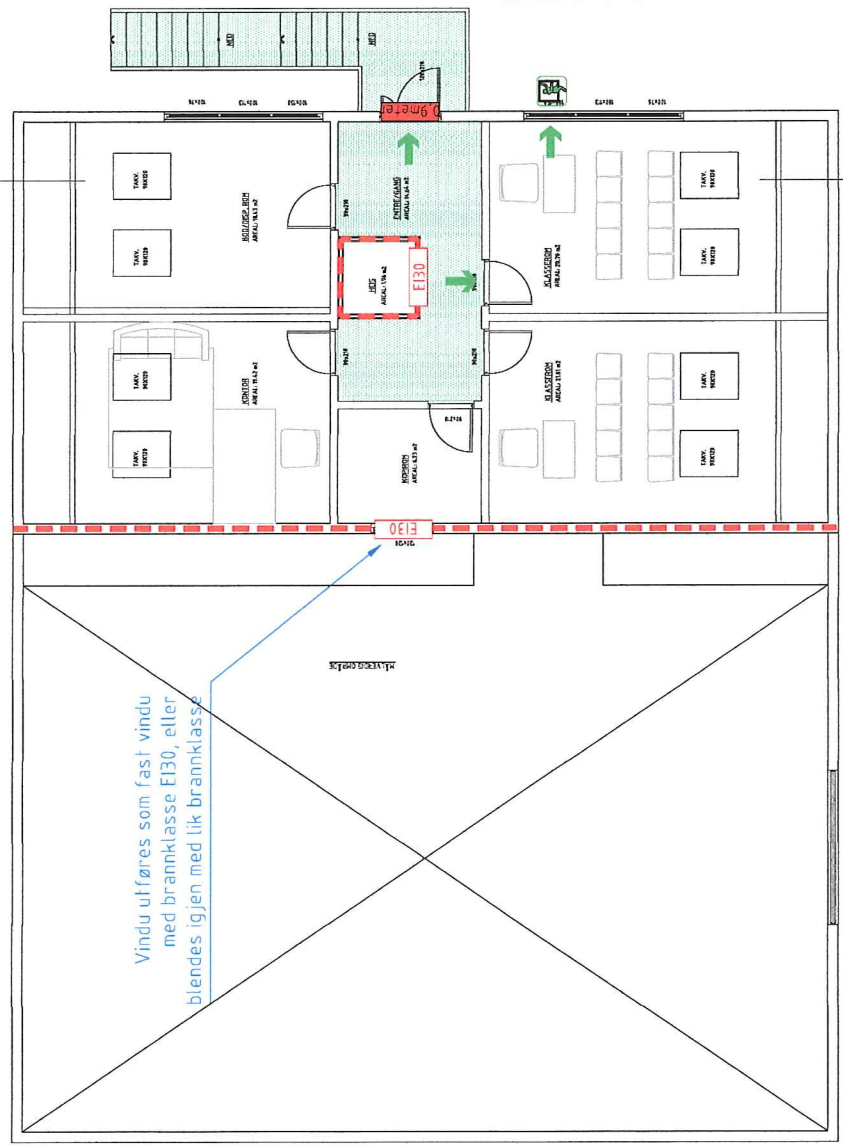

Vindu utføres som fast vindu med brannklasse E130, eller blendes igjen med lik brannklasse

NY PLAN - LOFT

- Branntekniske tegninger må ses i sammenheng med brannteknisk rapport
- Prosjekteringen forutsetter:
- Det monteres ledesystem eller gjeldende regelverk.
 - Alle areal skal dekkes med manuelt slukkeutstyr
 - Det monteres brannalarmanlegg kategori: 2 med direktevarsling til alarmsentral

SYMBOLFORKLARING

- Branncellebeleg: E130
- Mangel-merknad
- Renningsretning
- Renningsvei
- E130
- Dør med brannklasse
- Renningsvindu
- Minimum dørbredde

REV. INDEX	DATE	ENDRINGER GJELDER	SDN	CDK/KBET

skansen CONSULT

Edvard Griegs vei 3A,
5059 Bergen
www.skansenconsult.no

Tegnet dato: 23.04.2013

Kontor/tegner av: JJK

Målestokk: 1:100 - A3

Tegningstittel: Plan

Rev.:

130274F02

Bygg

BRANNTEKNISSKISSE

FREKHAUG BIBELSENTER

Prosjekterings tegning Brann

2. Etasje/Loft