


51

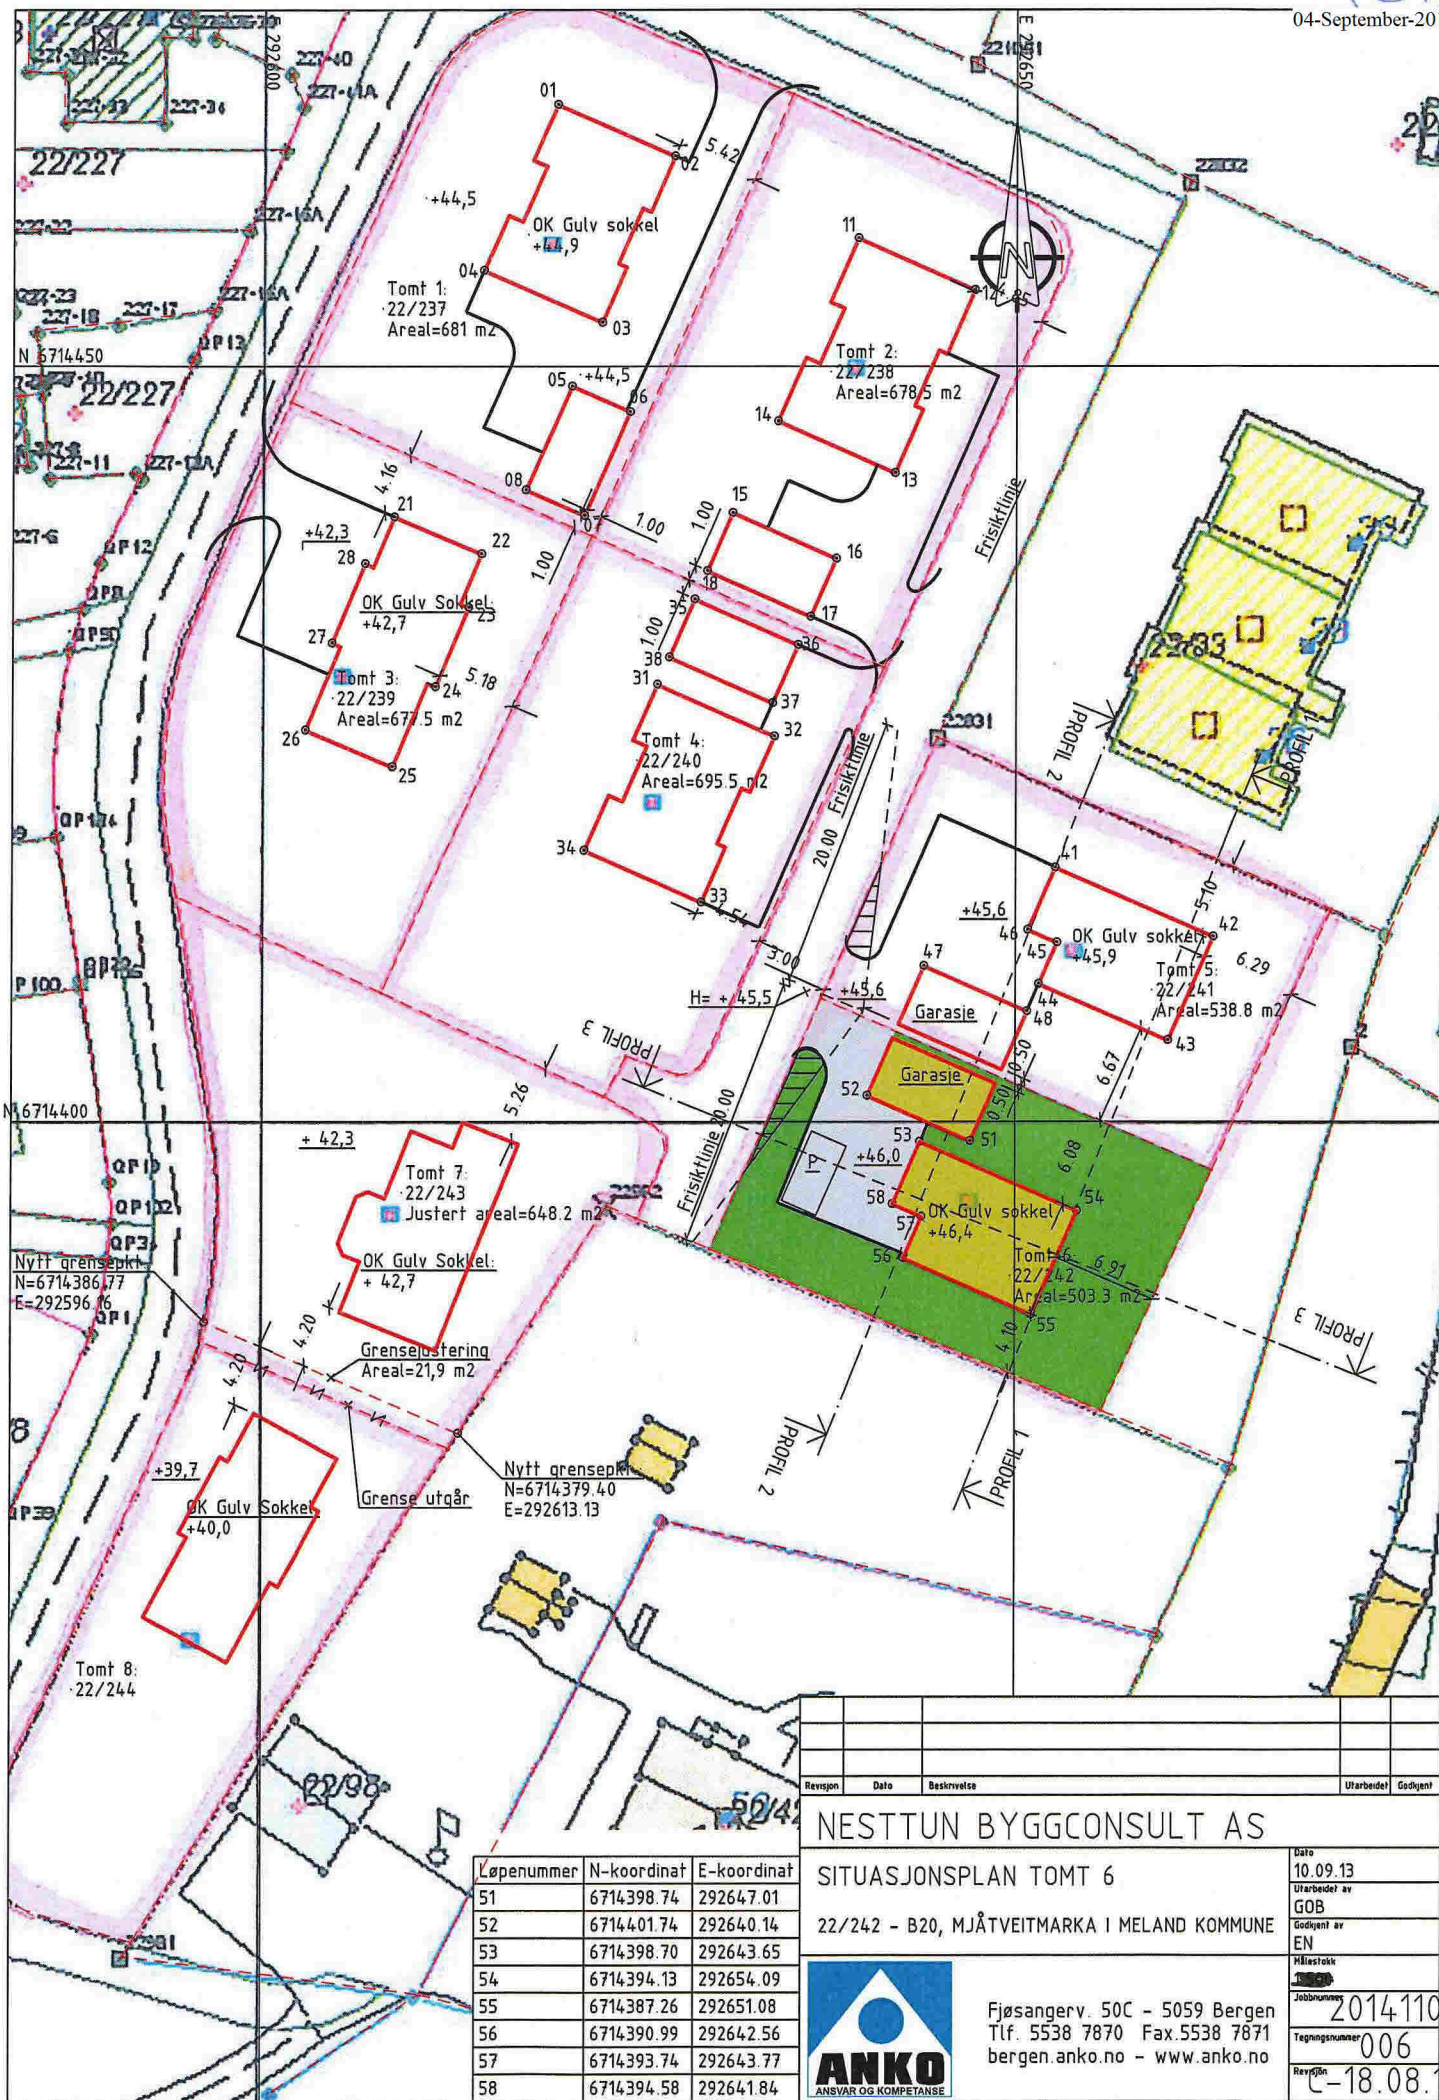

Revisjon	Dato	Beskrivelse	Utarbeidet	Godkjent

NESTTUN BYGGCONSULT AS

SITUASJONSPLAN TOMT 6

22/242 - B20, MJÅTVEITMARKA I MELAND KOMMUNE




Løpnummer	N-koordinat	E-koordinat
51	6714398.74	292647.01
52	6714401.74	292640.14
53	6714398.70	292643.65
54	6714394.13	292654.09
55	6714387.26	292651.08
56	6714390.99	292642.56
57	6714393.74	292643.77
58	6714394.58	292641.84




Fjøsangerv. 50C - 5059 Bergen  
 Tlf. 5538 7870 Fax. 5538 7871  
 bergen.anko.no - www.anko.no

Dato	10.09.13
Utarbeidet av	GOB
Godkjent av	EN
Prosjekt	
Jobbnummer	2014110
Tegningsnummer	006
Revisjon	


18.08.15

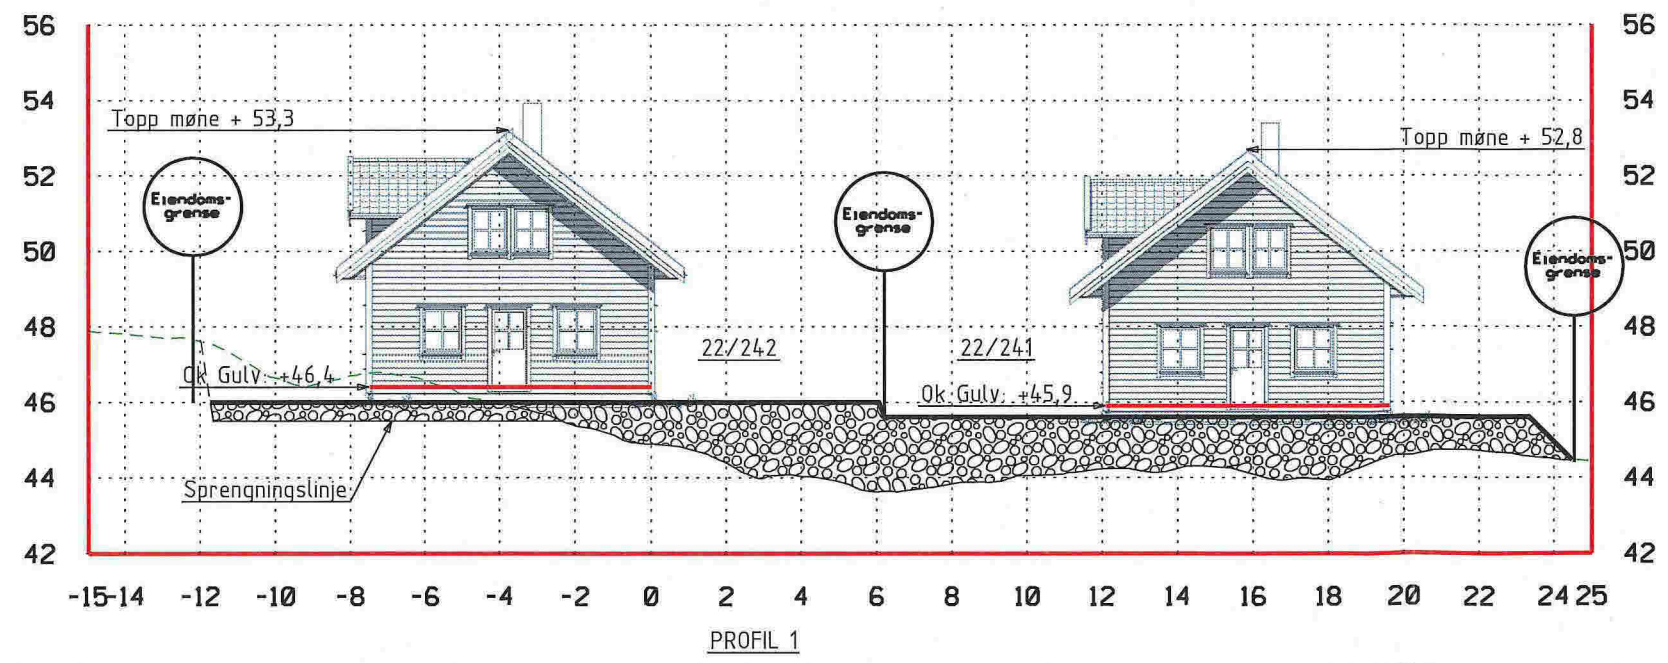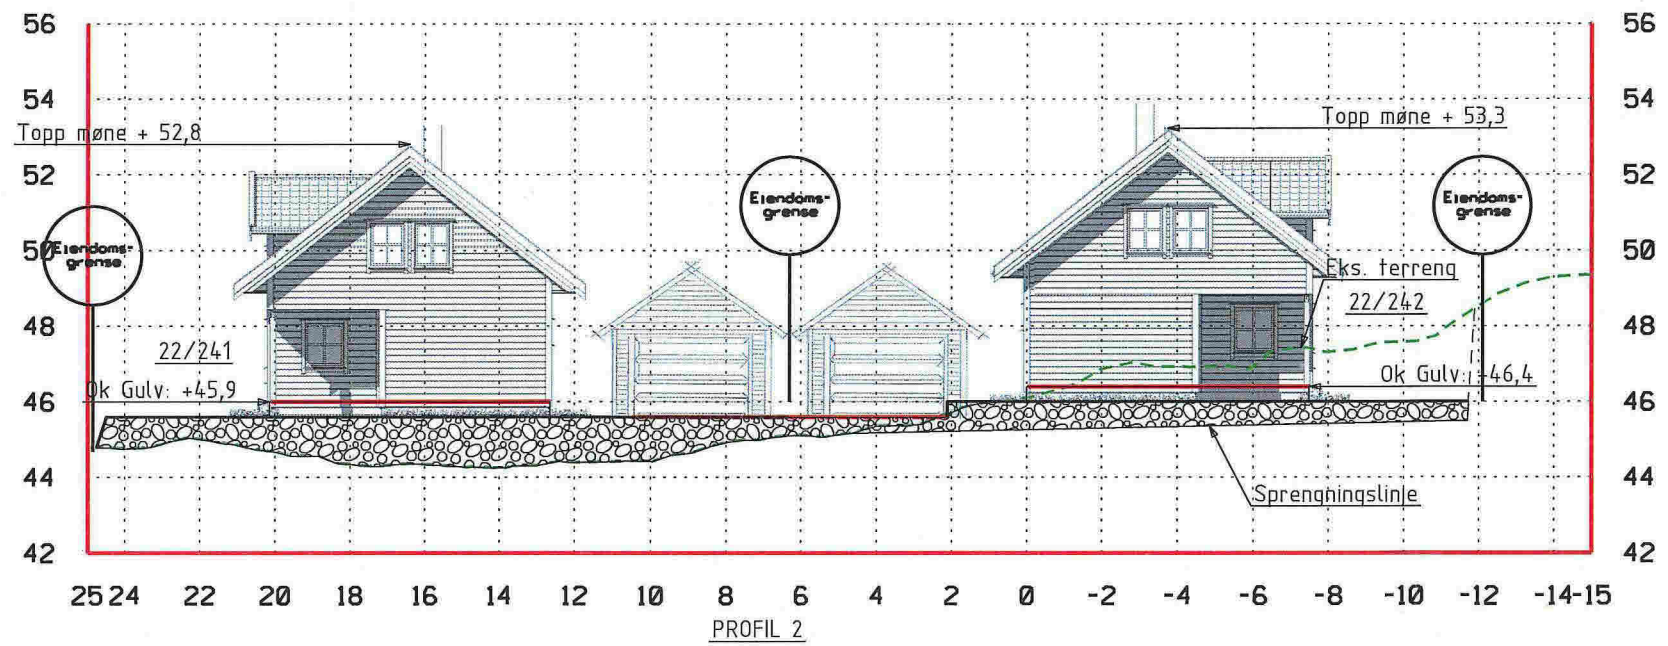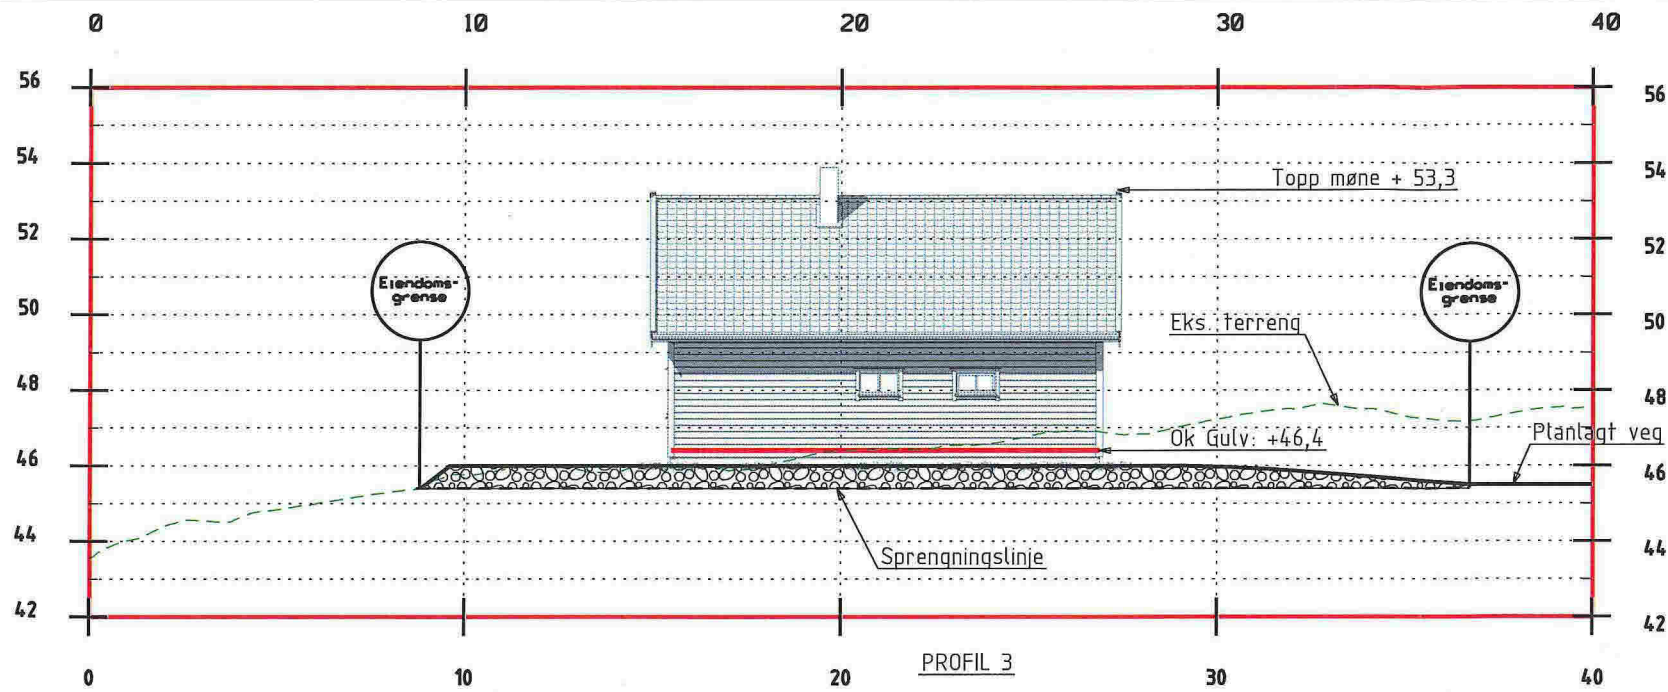


Revisjon	Dato	Beskrivelse	Utarbeidet	Godkjent
<b>NESTTUN BYGGCONSULT AS</b>				
PROFILER 1-3, GRUNN & TERRENG				Skala: 1:200, A3
BNR 22/ BNR 242, TOMT 6 B20 MJÅTVEITMARKA				Utarbeidet av: <b>GOB</b>
				Godkjent av: <b>EN</b>
 Fjøsangerv. 50C - 5059 Bergen Tlf. 5538 7870 Fax. 5538 7871 bergen.anko.no - www.anko.no				2014110 Tegningsnummer: <b>006-1</b> Revisjon: <b>C-18.08.14</b>

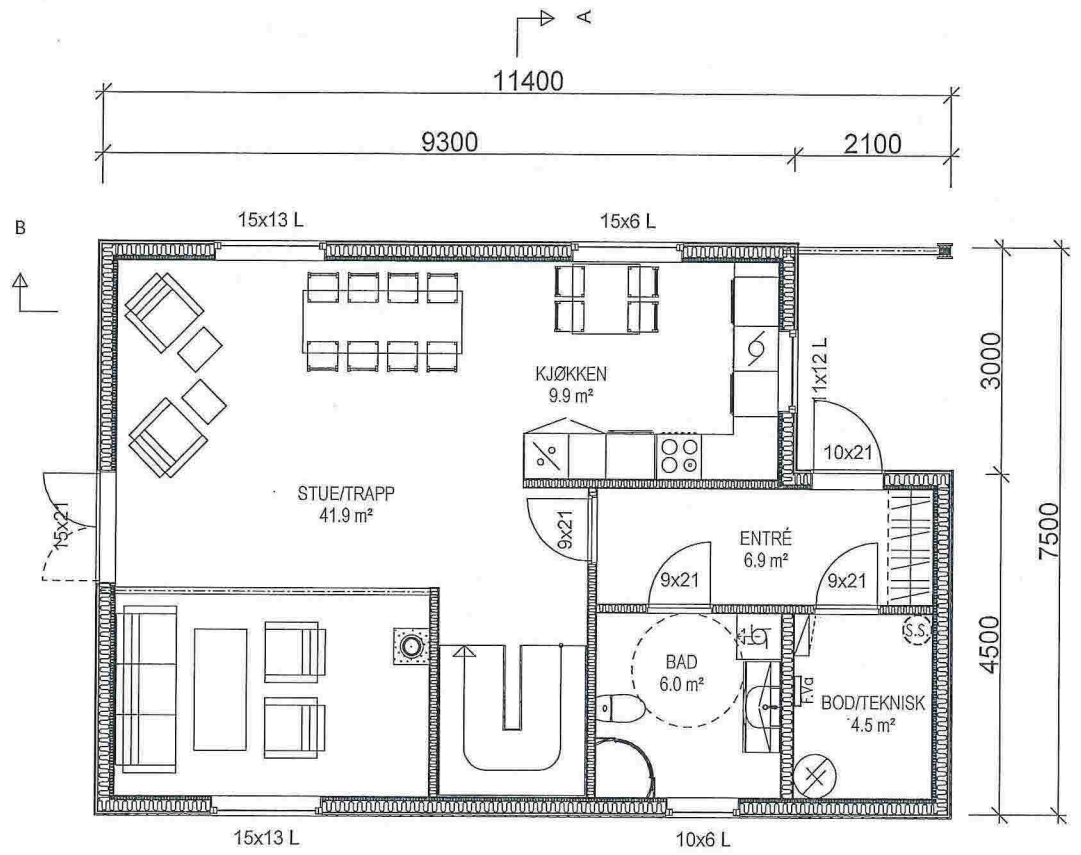

PLAN 1

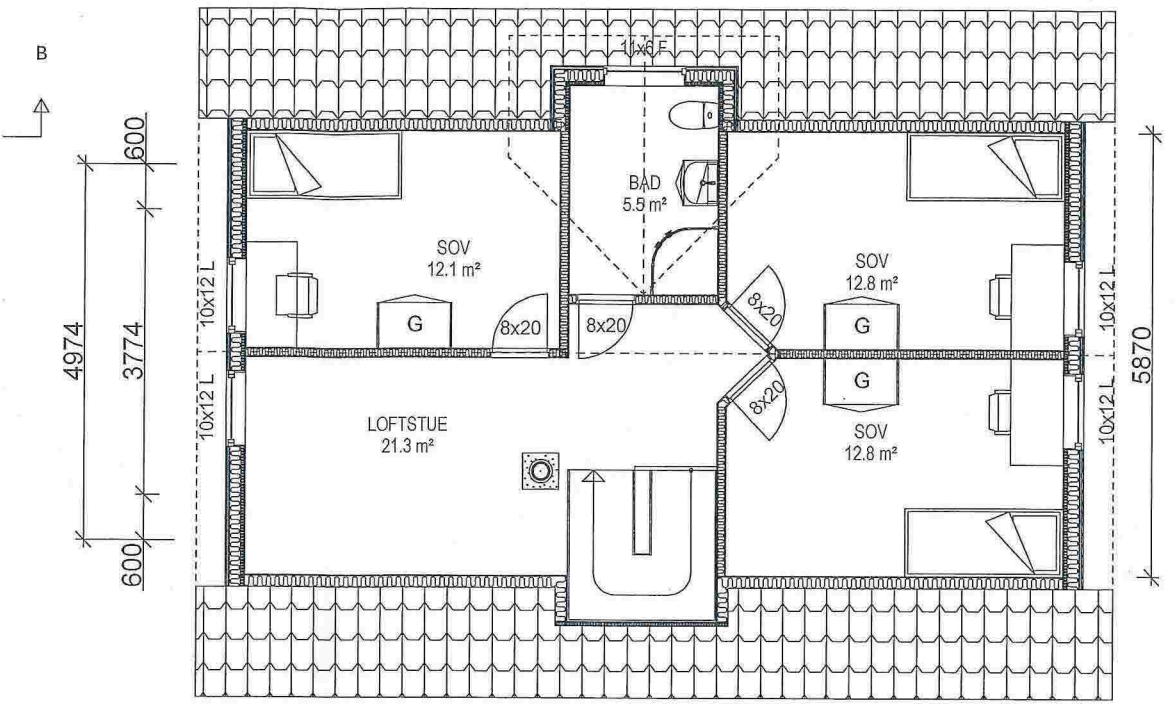

PLAN 2

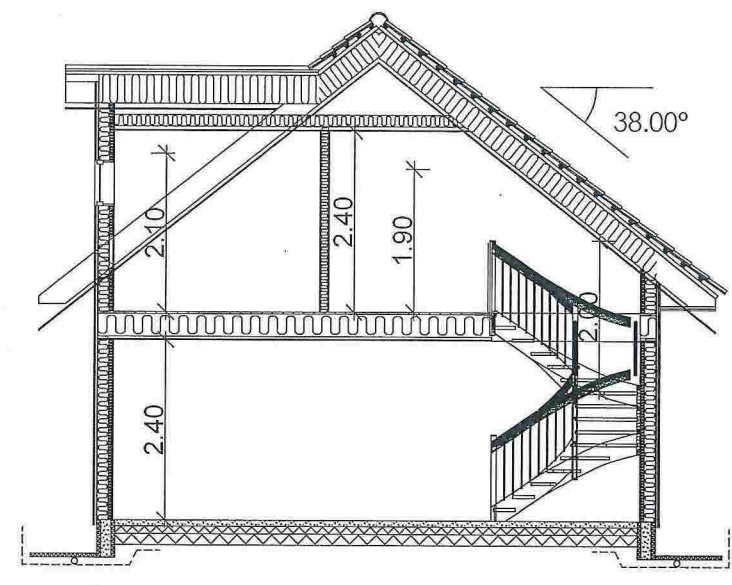

SNITT A-A

MERKNADER:

Forbehold: Det tas forbehold om mulig nedforet himling pga tekniske føringer. Arealer er beregnet ut fra tegning og er oppgitt i hht. NS3940.  
 Tekniske forhold i bygningsmessig utførelse kan påvirke arealer og høyder i mindre grad.

Arealberegninger i hht. NS 3940	Bruksareal BRA i m²		Sum BRA
	Pr etasje	Åpent overbygg areal og carport	
1. etg. plan	71.5	4.1	75.6
2. etg. plan	58.8	0.0	58.8
<b>SUM :</b>	<b>130.3</b>	<b>4.1</b>	<b>134.4</b>
BYA :	85.5	0.0	85.5

1	04.08.15	Fjernet sprosser og 1 sov på loft	HR	
Rev	Dato	Tekst	Tegn.	Kontr.

Dato: 08.07.15  
 Tegn.: HR

Forhandler: NHB Bolig Vest AS


Tiltakshaver: Nesttun Byggconsult AS  
 Mjåtveitmarka Tomt 6,  
 5918 Frekhaug, Meland  
 Gnr. 22 Bnr. 242

Type	Prosjekt nr.
SESAM B-11	15073




PLAN 1 OG 2 ETG / SNITT


Målestokk	Tegnings nr.	Index
1: 100		

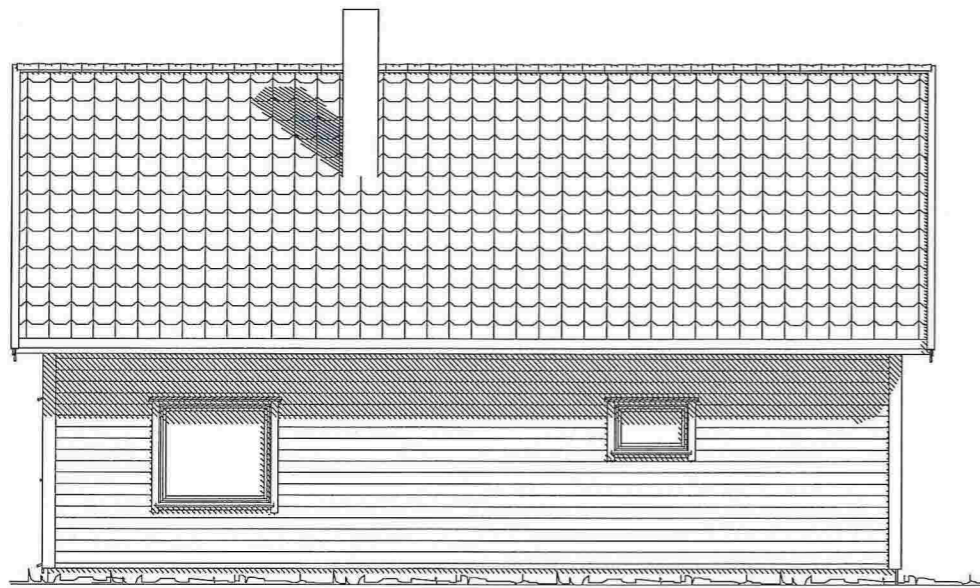


FASADE NORD

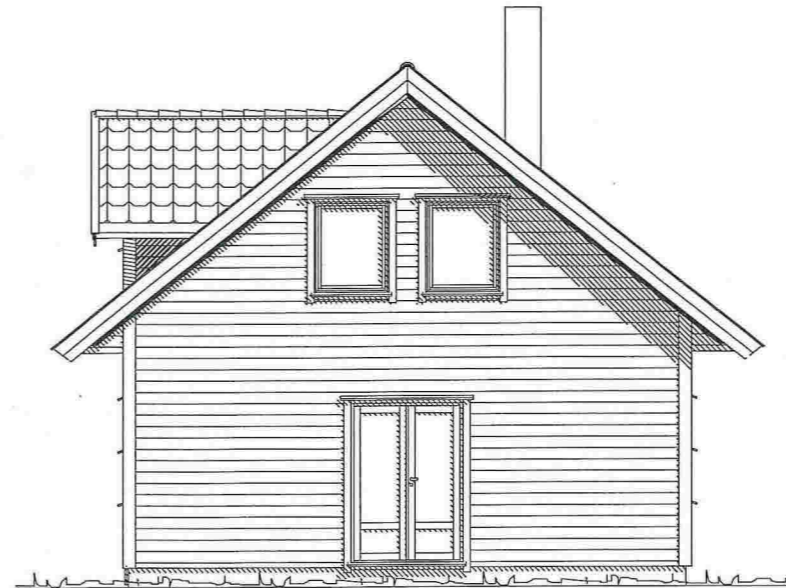

FASADE ØST

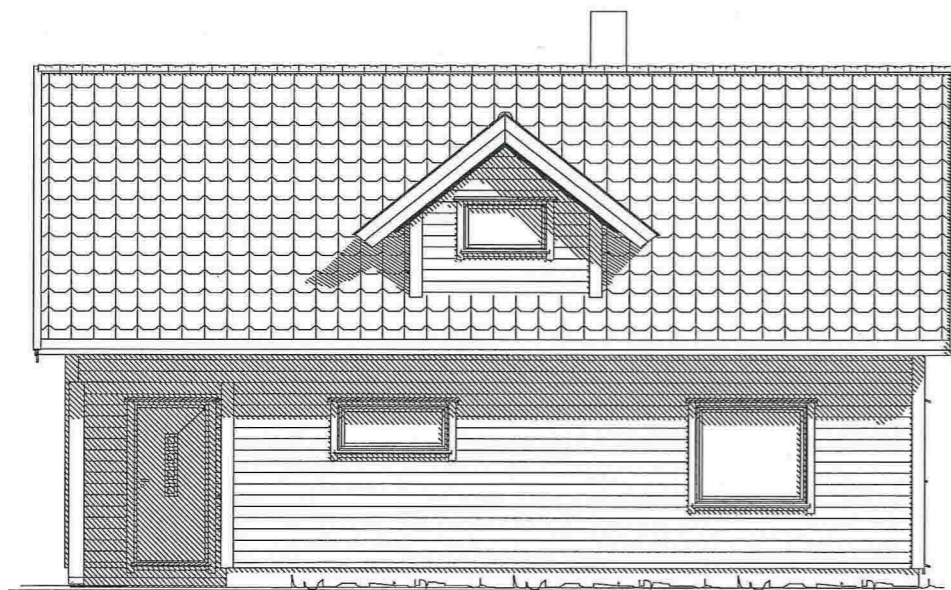

FASADE SØR

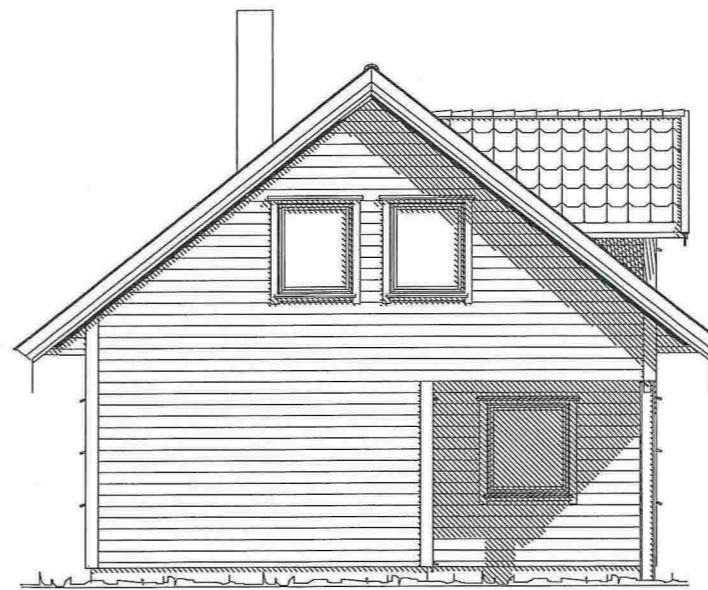

FASADE VEST

MERKNADER:

Forbehold: Det tas forbehold om mulig nedforet himling pga tekniske føringer. Arealer er beregnet ut fra tegning og er oppgitt i hht. NS3940.  
 Tekniske forhold i bygningsmessig utførelse kan påvirke arealer og høyder i mindre grad.

1.	08.07.15	REV. VINDUER	HR	TH
2.	04.08.15	Fjernet sprosser og 1 sov på loft	HR	
Rev	Dato	Tekst	Tegn.	Kontr.

Dato:	Arkitekt:	Index
08.07.15		

Tegn.:  
HR



Forhandler:  
NHB Bolig Vest AS

Tiltakshaver:  
Nestfun Byggconsult AS  
Mjåtveitmarka Tomt 6,  
5918 Frekhaug, Meland  
Gnr. 22 Bnr. 242

Type	Prosjekt nr.
SESAM B-11	15073



FASADER		
Målestokk	Tegnings nr.	Index
1: 100		

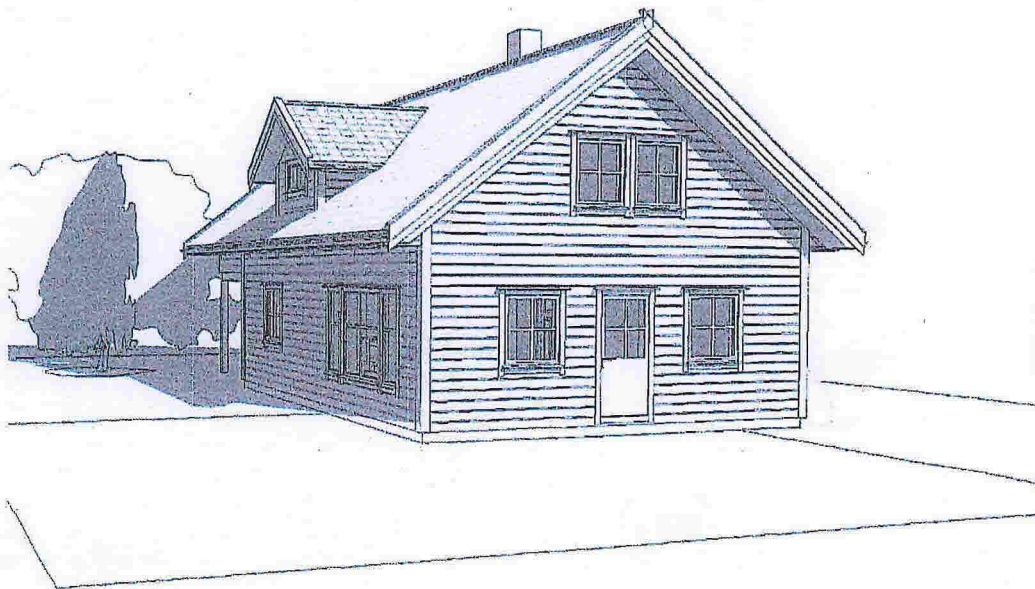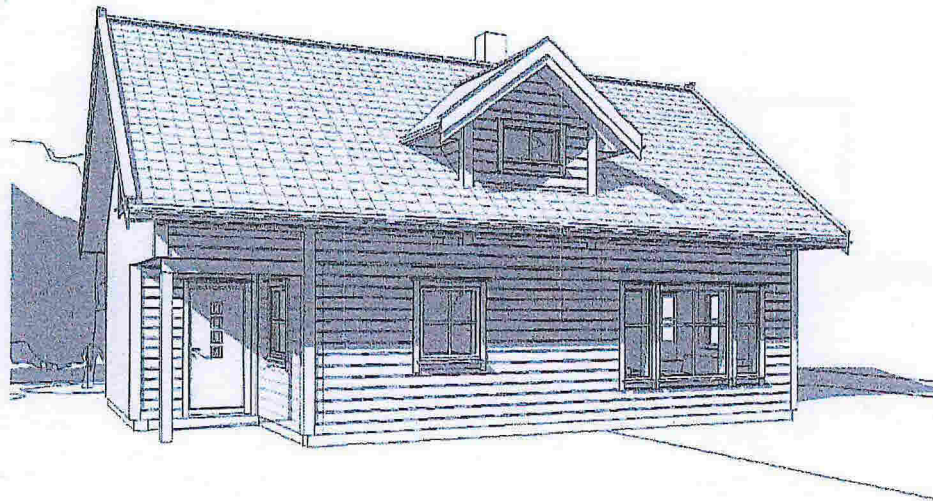

MERKNADER:

Forbehold: Det tas forbehold om mulig nedforet himling pga tekniske føringer. Arealer er beregnet ut fra tegning og er oppgitt i hht. NS3940. Tekniske forhold i bygningsmessig utførelse kan påvirke arealer i mindre grad.

--	--	--	--

Rev	Date	Tekst	Tegn.	Kont.
-----	------	-------	-------	-------

Date:	16.05.13	Ark nr.	A110	Index
-------	----------	---------	------	-------

Tegn.:	SS/HR
--------	-------

Forhandler:	Walde Hus AS
-------------	--------------

Tiltakshaver:	Walde Hus As
---------------	--------------


Type	Sesam B-23	Prosjekt nr.	13063
------	------------	--------------	-------




INNHERREDSVEIEN 103, 7043 TRONDHEIM  
tel.: 73874650, fax.: 73874659, www.nhb.no

PERSPEKTIV



Målestokk	Tegnings nr.	Index
-----------	--------------	-------

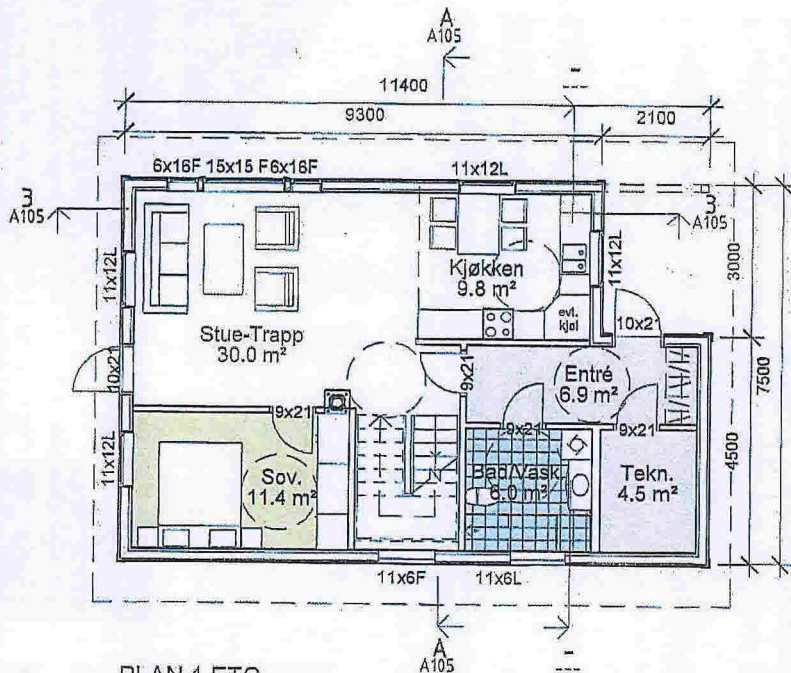

PLAN 1 ETG

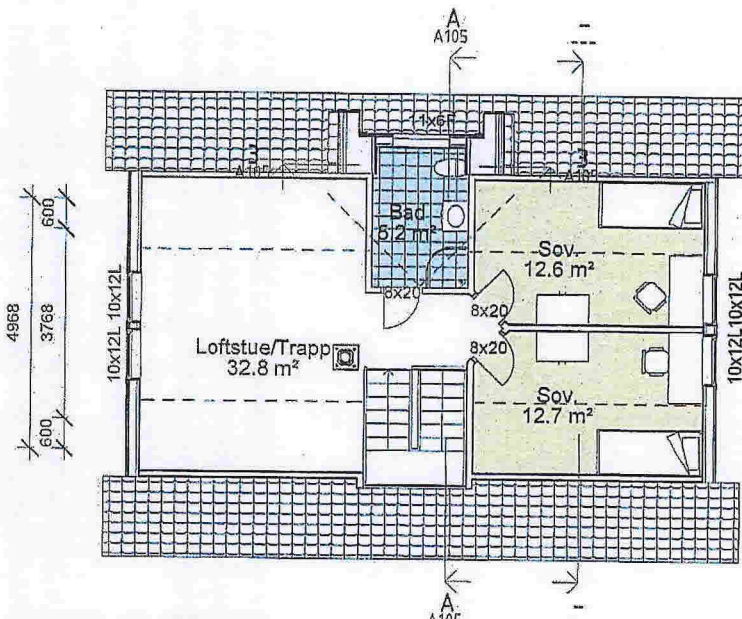

PLAN LOFT ETG

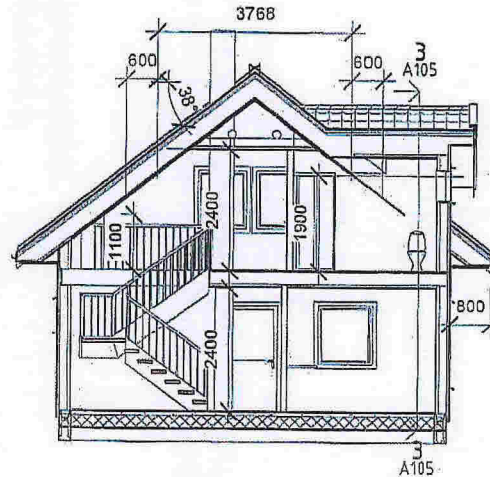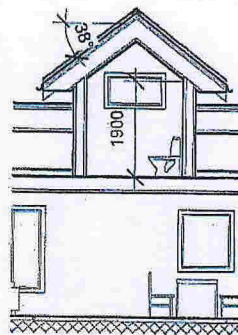

SNITT A-A

MERKNADER:

Forbehold: Det tas forbehold om mulig nedforet himling pga tekniske faringer. Arealer er beregnet ut fra tegning og er oppgitt i iht. NS3940. Tekniske forhold i bygningsmessig utførelse kan påvirke arealer i mindre grad.

Etasje	BRA
Plan 1. etg	71.5 m <sup>2</sup>
Plan Loftetg.	Not Enclosed
Grand total: 2	71.5 m <sup>2</sup>
BYA	87.6 m <sup>2</sup>

Rev	Date	Tekst	Tegn.	Kontr.

Dato:	Ark nr.	Index
16.05.13	A105	

Tegn.: SS/HR

Forhandler: Walde Hus AS

Tiltakshaver: Walde Hus AS

Type	Prosjekt nr.
Sesam B-23	13063

**Norske Hus**  
 BOLIGSYSTEM AS  
 INNHERREDSVEIEN 103, 7043 TRONDHEIM  
 tel.: 73874650, fax.: 73874659, www.nhb.no

PLAN 1 ETG, LOFT ETG. SNITT

Målestokk	Tegnings nr.	Index
1:100		