


Godteke 8.9.15

Saksnr 14/4022, OS 30/2015

Saksbehandlingsleder e.f. TJE

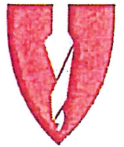

**SITUASJONSKART**

Gnr/Bnr: 22/22  
 Adresse: Mjåtveitmarka  
 Eigarsøkar: Færø/ Landmark

Kvalitet: FKB-B


Målestokk: 1:500  
 Dato: 15.09.2014

Gjeldande plan: Reguleringsplan  
 Planformål: Frittliggende småhus

Vår referanse: Amg

Sign. ....

- Gjerde
- Usikker eigedomsgrense
- Målt eigedomsgrense
- Bolighus
- Andre bygg

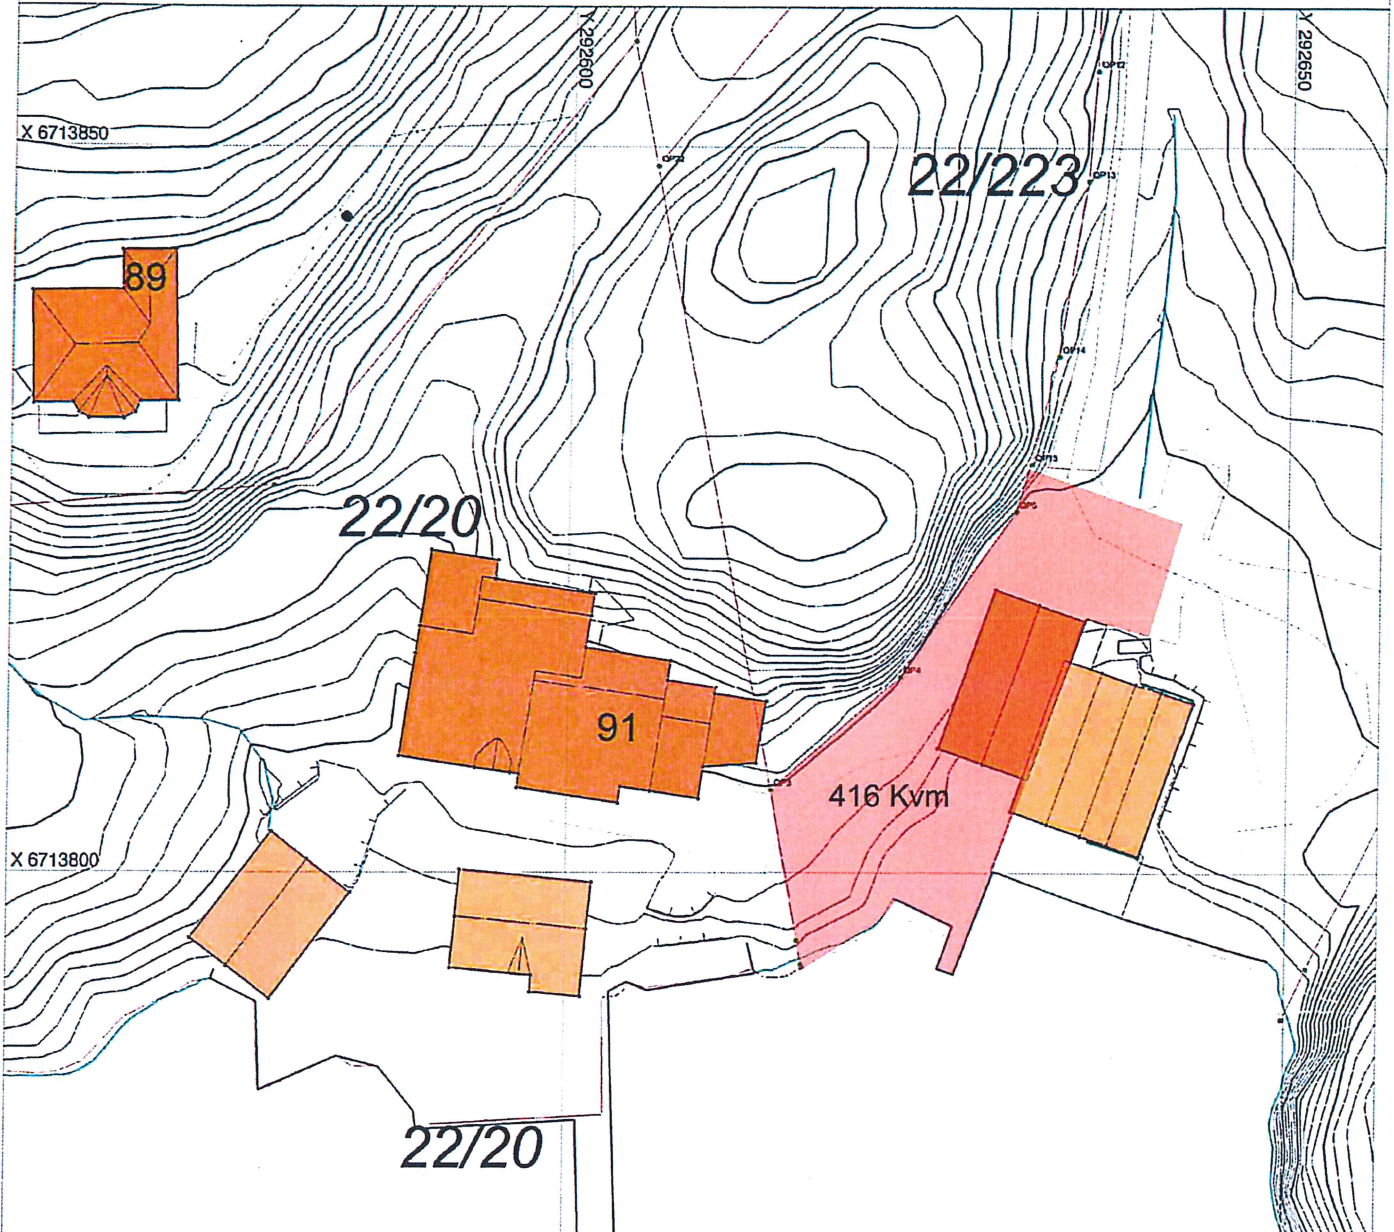

Areal som søkes overført til g/bnr 22/20

Byggherre <b>Helge Martin Stokke</b>	Prosjekt nr.	Målestokk <b>1:5 00</b>
Prosjekt <b>Mjåtveitmarka - Arealoverføring</b>	Dato <b>07.10.14</b>	Sign. <b>I.S.</b>
Tekst <b>Sit.plan</b>	Gnr <b>22</b>	Bnr <b>20</b>
	Sek nr	Kentr <b>A-1</b>
		Tegn nr. <b>1.</b>
Revisjon		
<b>I.S. Arkitekter AS.</b>		
P.B. 3966 Dreggen 5812 BERGEN		
TLF: 92022706		