


Tomt 983 m²
 Hus: 223 m²
 Sport: 20,4 m²
 8 Parkering: 144 m²
 Totalt: 387 m²
 BYA 39,4 %
 Reg.best. 30 %
 MUA : 327m²

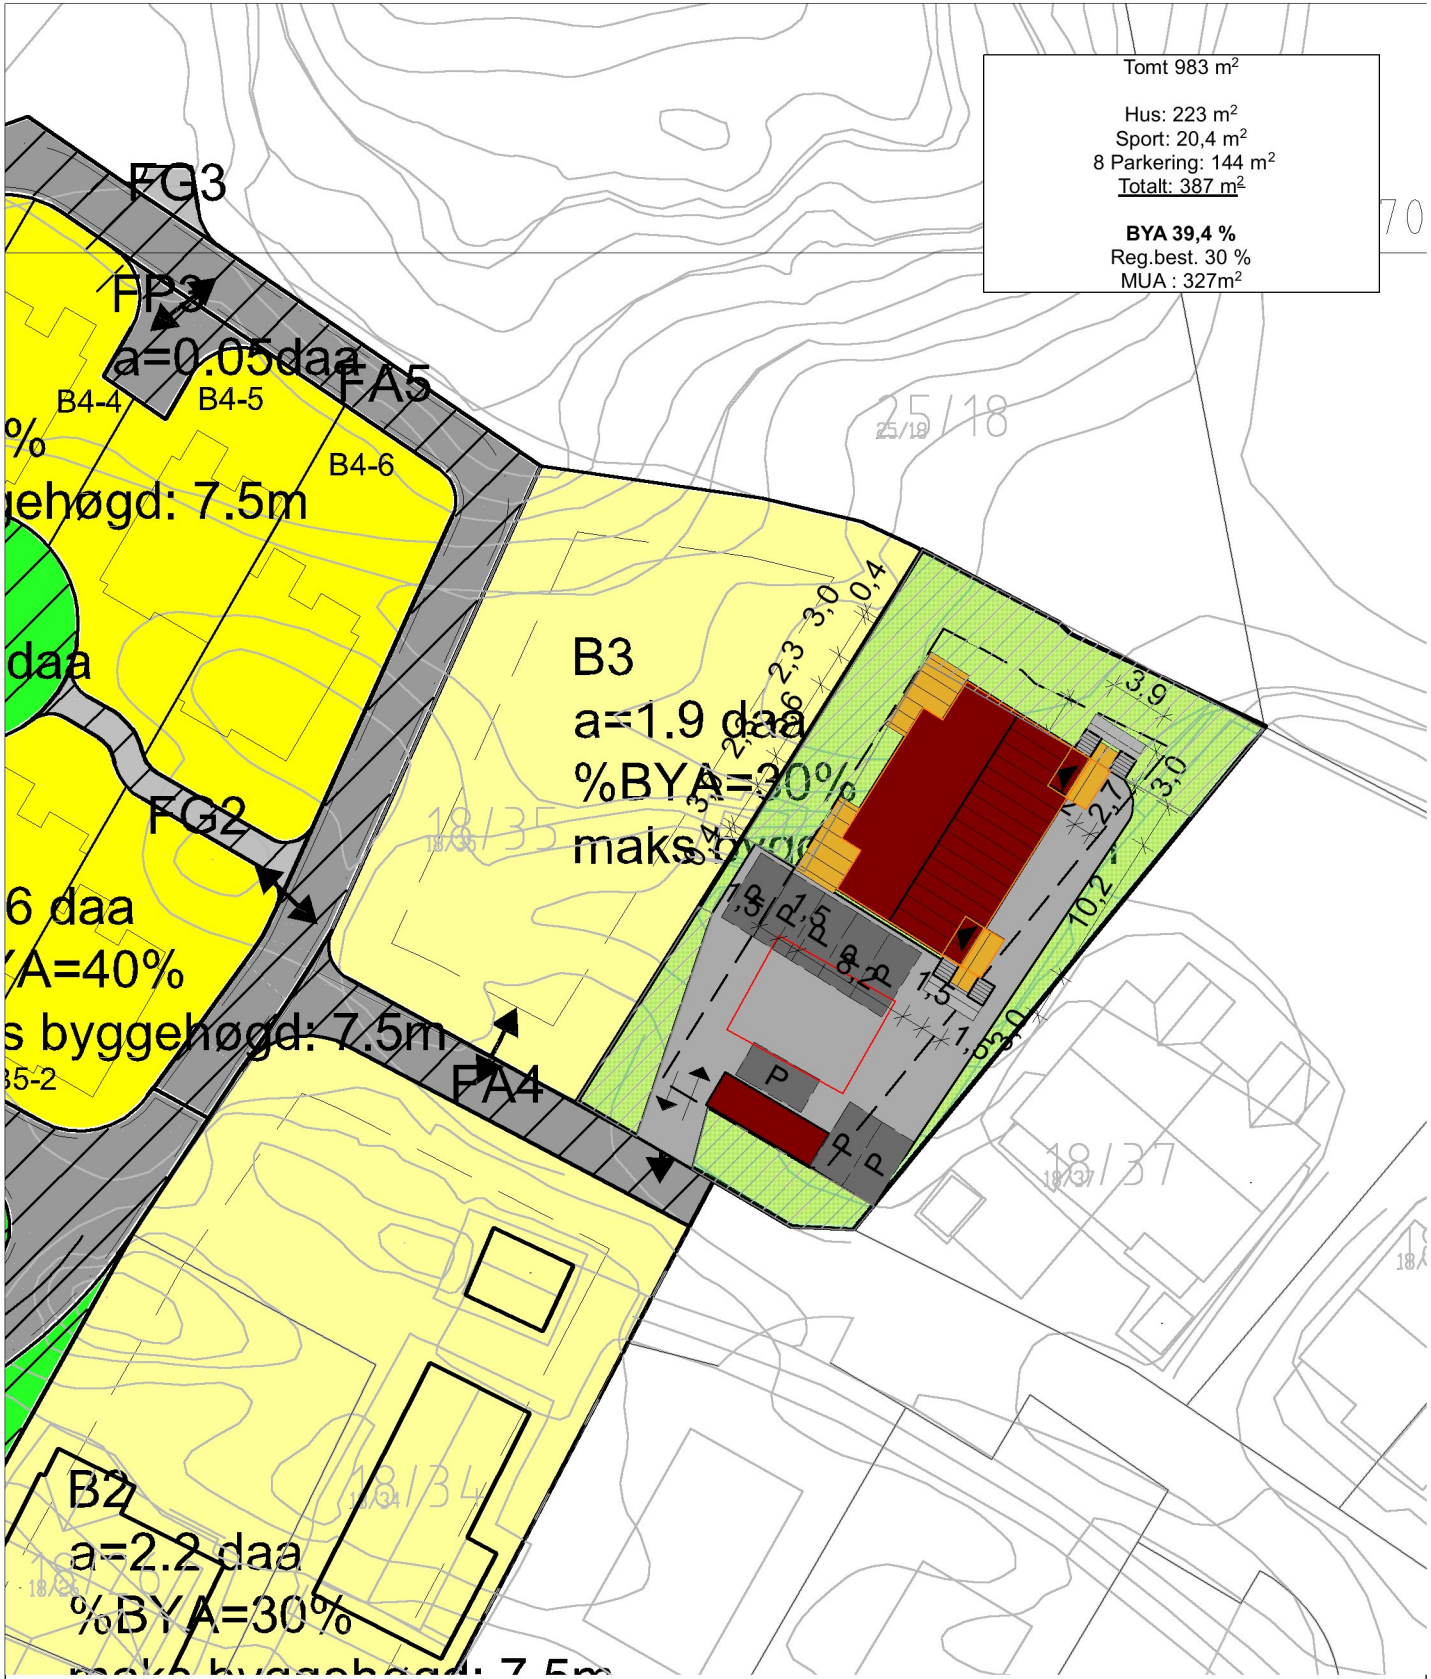

UTKAST

- Grunnflatemål
- Uteoppholdsareal
- Eksisterende kotelinjer
- Nye kotelinjer

REV. BESKRIVELSE	SIGN.	REV. DATO
PROSJEKT: 8008-316 18/36	MÅL: 1:500	DATO: 04.09.2015
TILTAKSHAVER: Geir Helgesen, MBA	TEGN: DKJ	Gnr./Bnr: 18/36
BYGGEPLASS: 18/36, Portnummer Sagstadvegen 107	ARKITEKT: Kommune	Kommune: Kommune
TEGN. TYPE: Situasjonsplan	HUSTYPE: Situasjonsplan	
iec-hus	PROSJEKT: 8008-316	FORMAT: A4
www.tn-arkitekter.no	TEGN.NR.	