


Tittel: Mjåtveittunet B162		Fase: Byggemelding		Prosjektnr.: 1304		Tegningsnr.: B10-01	
Dato: 19.08.2015		Tegningsnr.: B10-01		Type tegning: Situasjonsplan 1-500			
Målestokk: 1:500		Prosjekteringsgruppen: ● ARK :TysseLand Arkitektur AS		Valkendorfsvegten 9 5012 Bergen Tlf. 55 32 90 61			

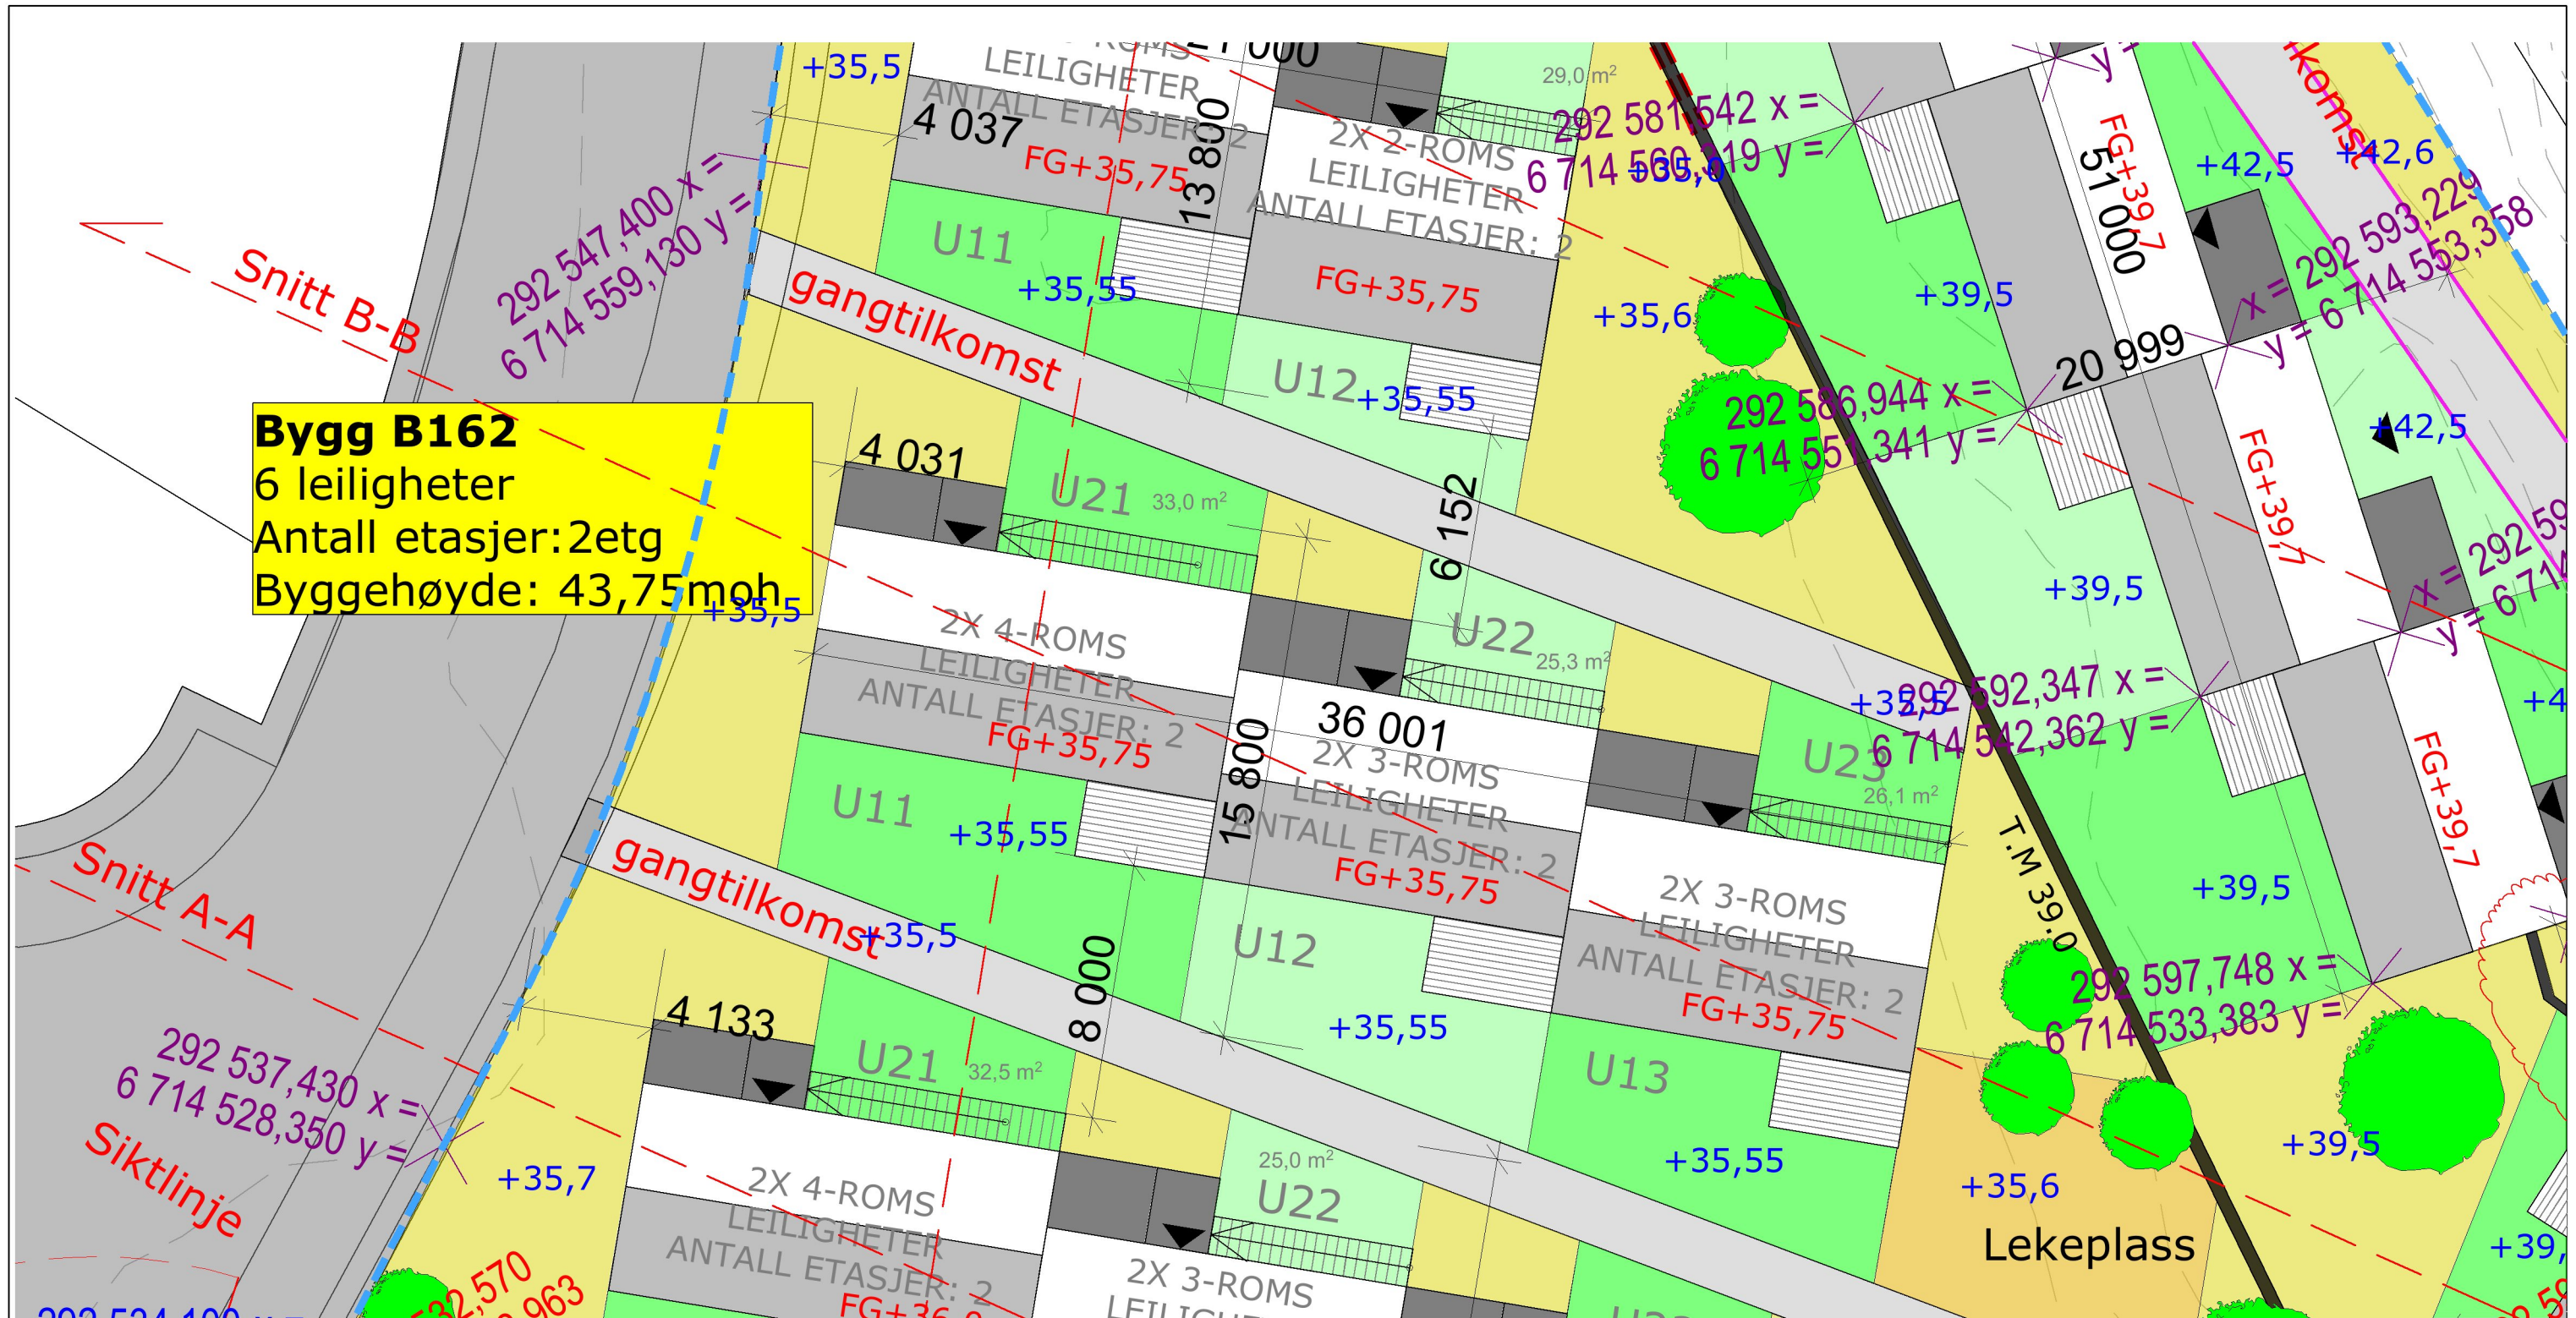



Bygg B162
 6 leiligheter
 Antall etasjer: 2etg
 Byggehøyde: 43,75moh

- | | |
|---------------------------|-------------------------|
| Boss/post | Terrangsnitt/frisikt |
| Støttmur | Byggegrense |
| gangvei | Innganger |
| Felles uteomr, fast dekke | Kotehøyder nytt terreng |
| Privat hage | Høyder bygg |
| Felles lek | Illustrert vegetasjon |
| Lekeutstyr | Garasje |
| Plangrense før | Bygg |
| Ny grense etter matrikkel | |

Målestokk 1:200

Tittel: Mjåtveittunet B162	Fase: Byggemelding	Prosjektnr.: 1304	Tegningsnr.: B10-02	Dato: 14.09.2015	Prosjekteringsgruppen: ● ARK :Tysseland Arkitektur AS
	Tegningsnr.: B10-02	Type tegning: Situasjonsplan 1-200	Målestokk: 1:500, 1:200	Valkendorfsgraten 9 5012 Bergen Tlf. 55 32 90 61	

Tysseland
 ARKITEKTUR AS

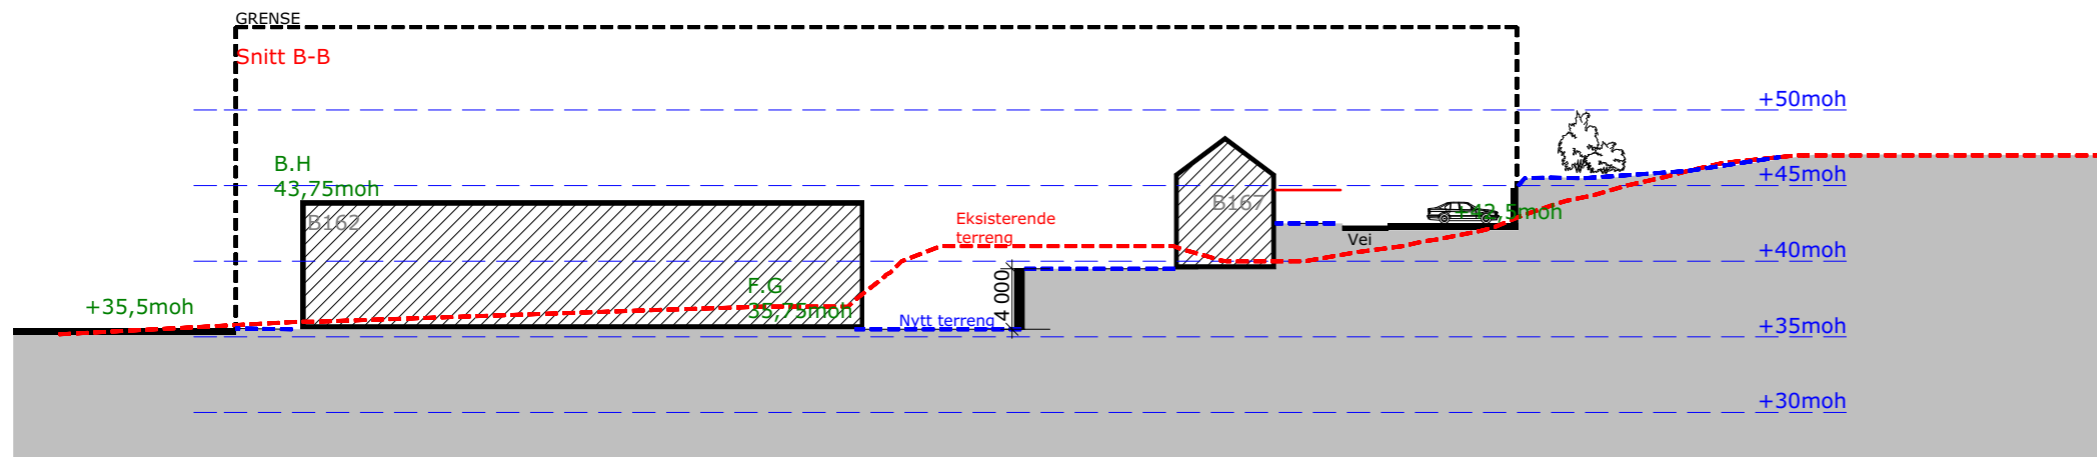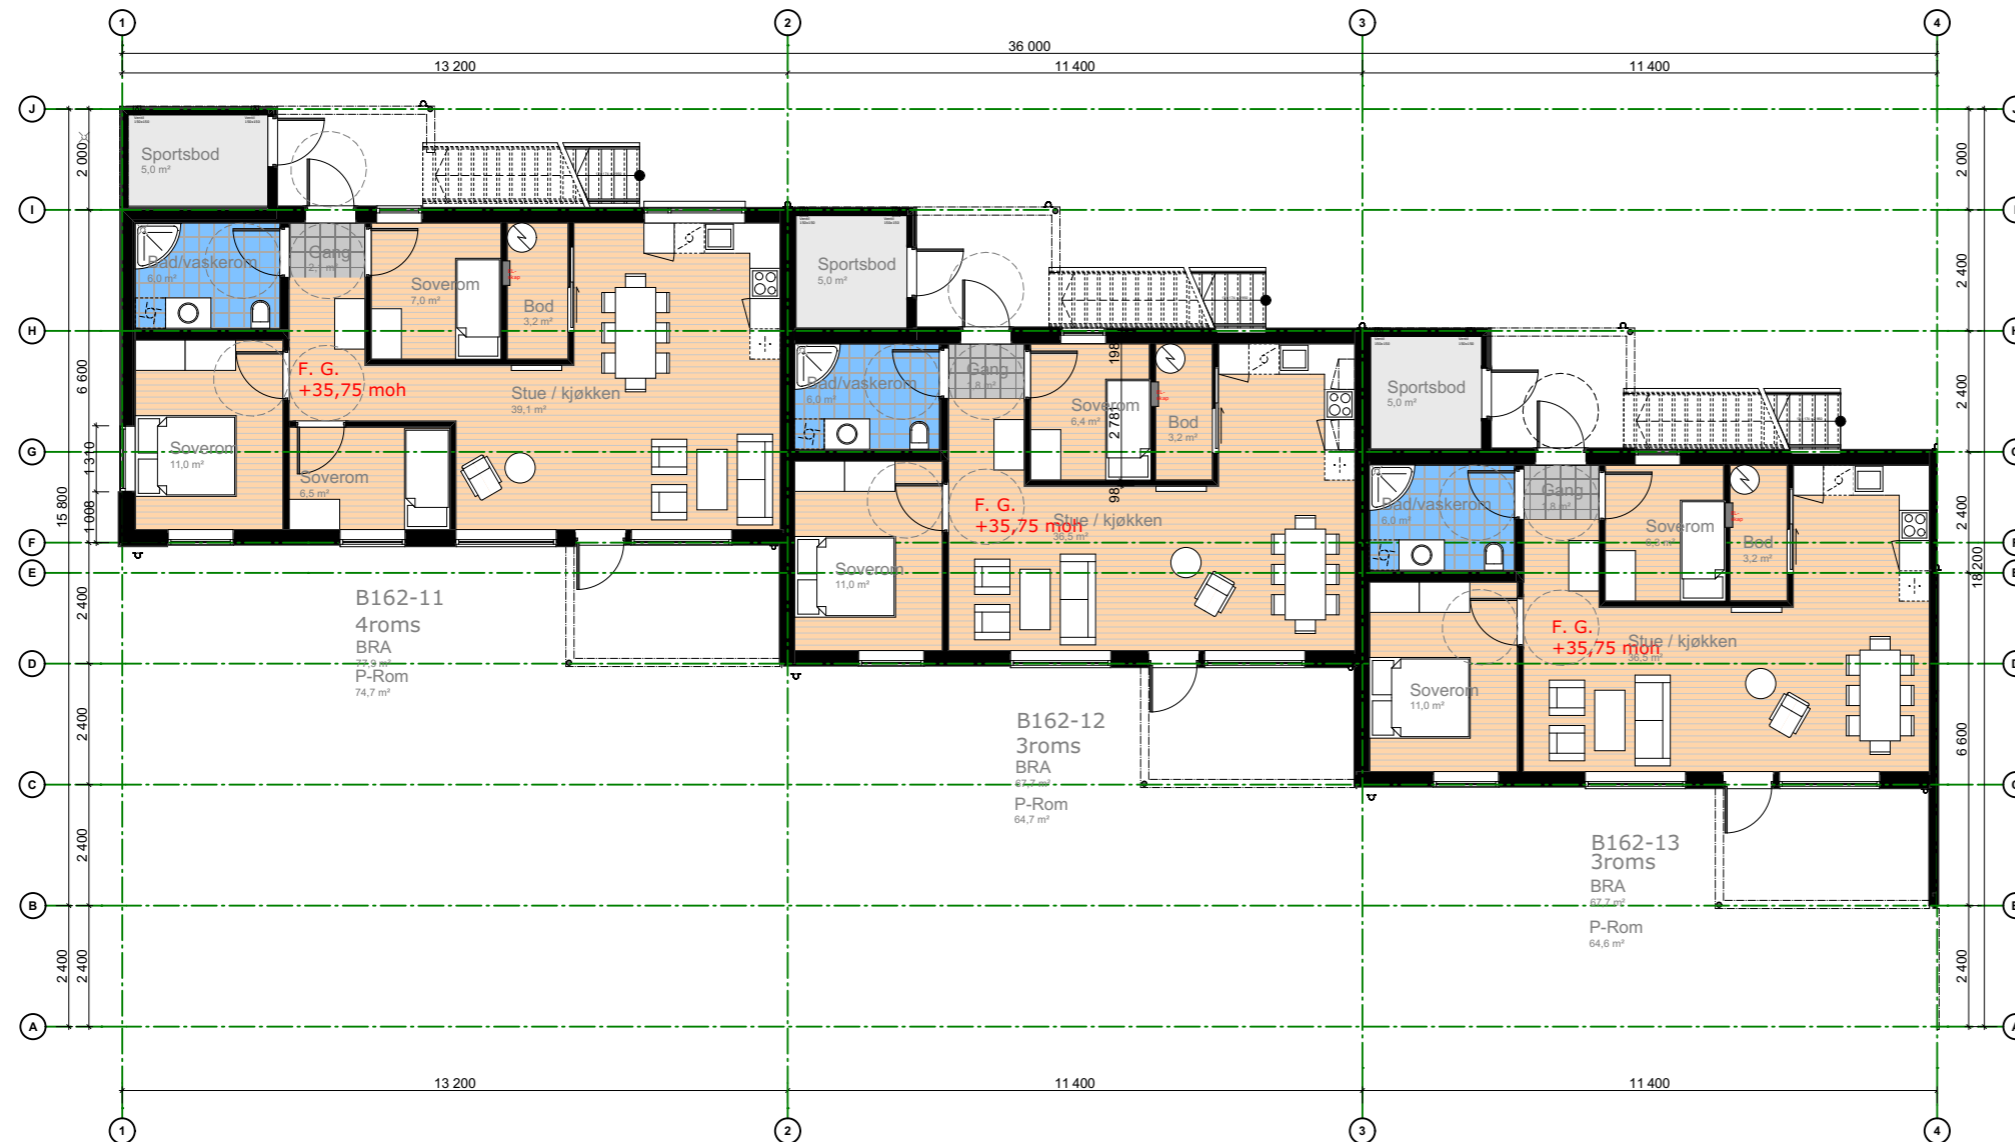

Målestokk
1:500

Målestokk
1:150



Tittel:
Mjåtveittunet B162

Fase:
Byggemelding
Tegningsnr.:
B20-01



Prosjektnr.:
1304
Type tegning:
Plan letg

Tegningsnr.:
B20-01

Dato:
14.09.2015
Målestokk:
1:150, 1:500

Prosjekteringsgruppen:
● ARK :Tysseland Arkitektur AS
Valkendorfgaten 9
5012 Bergen
Tlf. 55 32 90 61

Tysseland
ARKITEKTUR AS

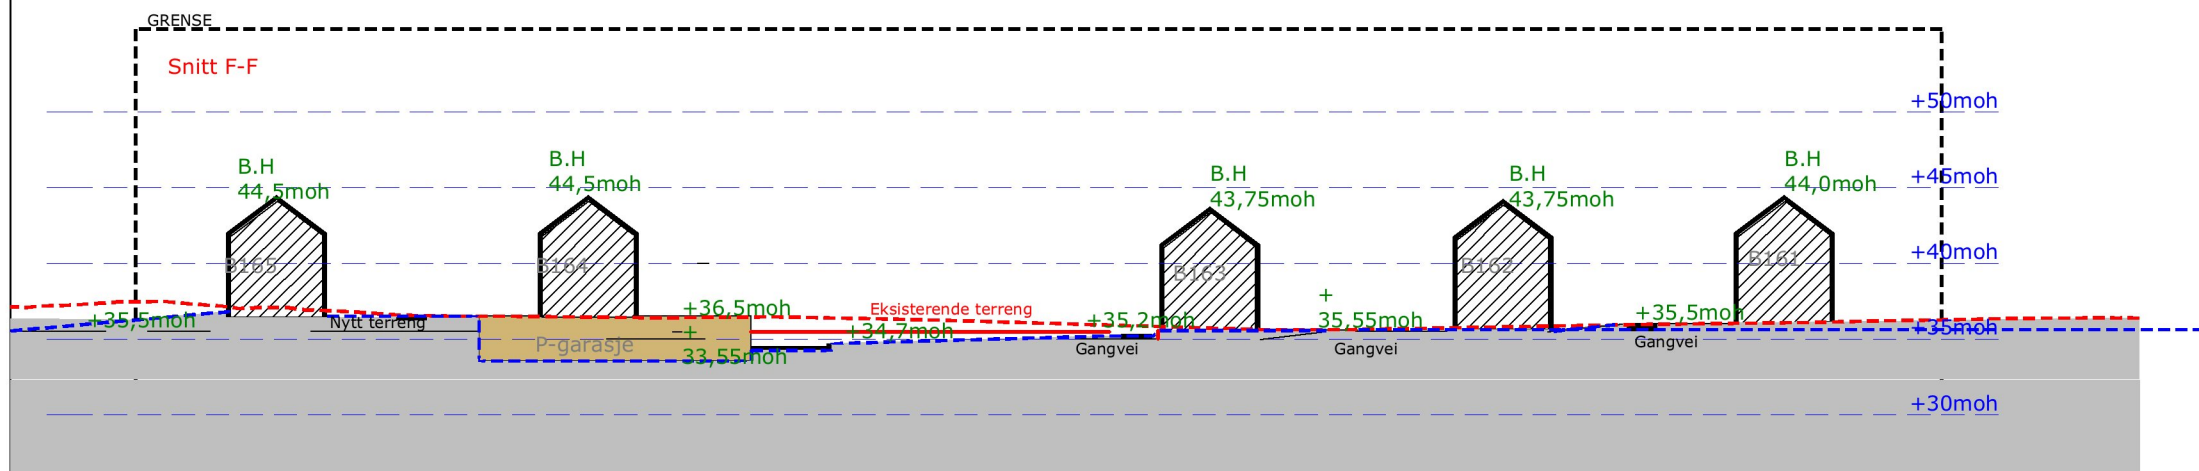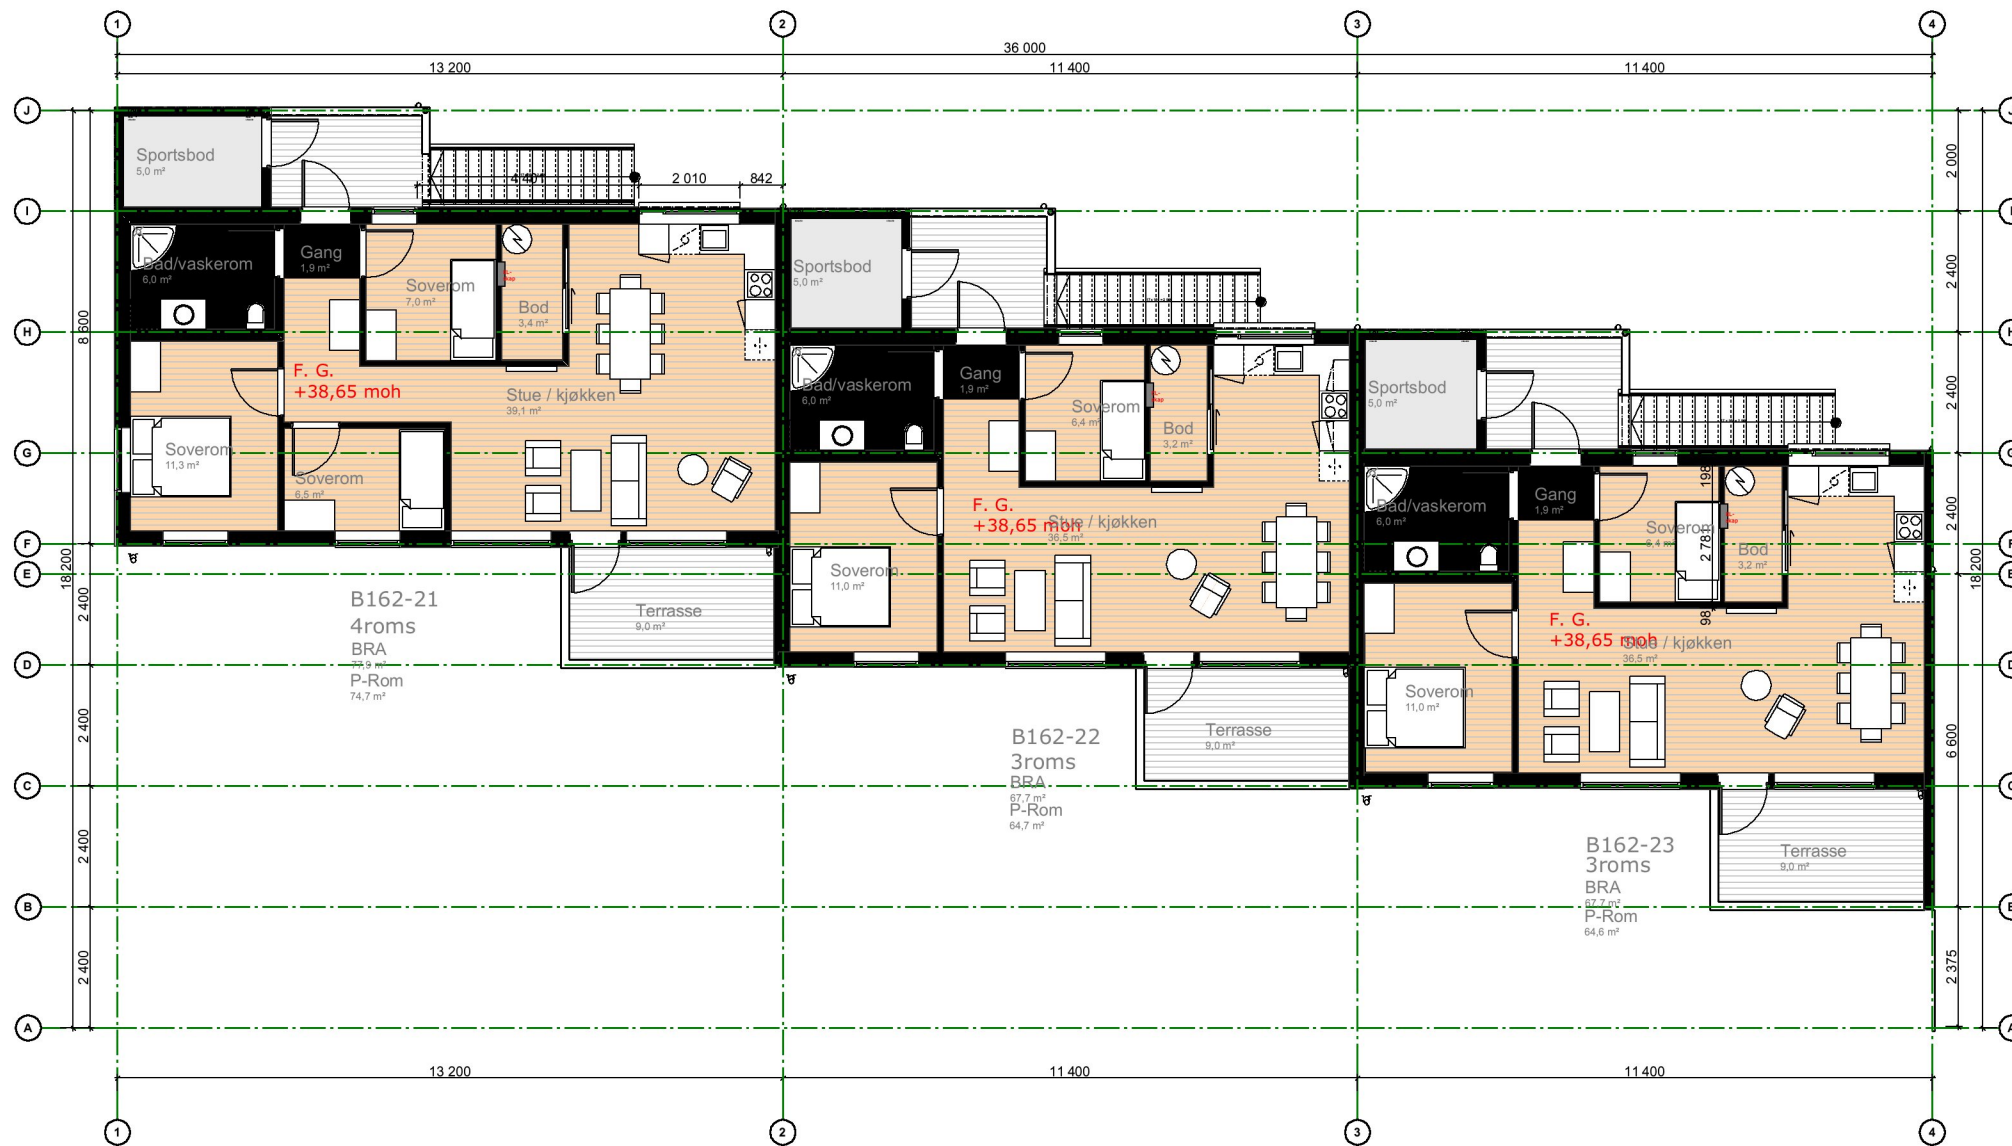

Målestokk
1:500
Målestokk
1:150



Tittel:
Mjåtveittunet B162

Fase:
Byggemelding
Tegningsnr.:
B20-02

Prosjektnr.:
1304
Type tegning:
Plan 2etg

Tegningsnr.:
B20-02

Dato:
14.09.2015
Målestokk:
1:150, 1:500

Prosjekteringsgruppen:

● ARK :TysseLand Arkitektur AS

Valkendorfs-gaten 9
5012 Bergen
Tlf. 55 32 90 61

TysseLand
ARKITEKTUR AS



B162

Øst Fasade

1:200



B162

Vest Fasade


1:200



B162

Nord Fasade


1:200

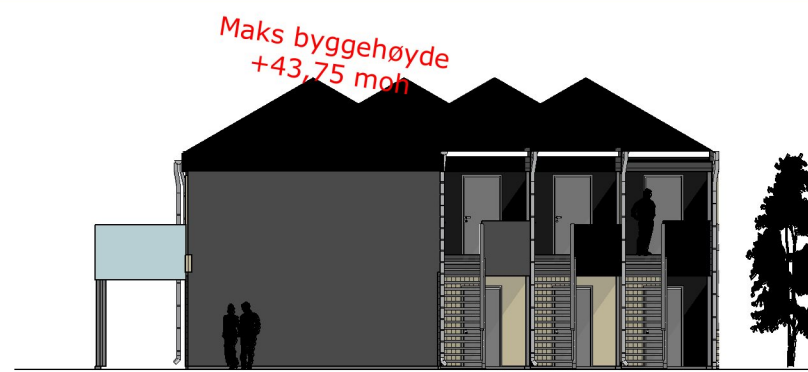

B162

Sør Fasade


1:200

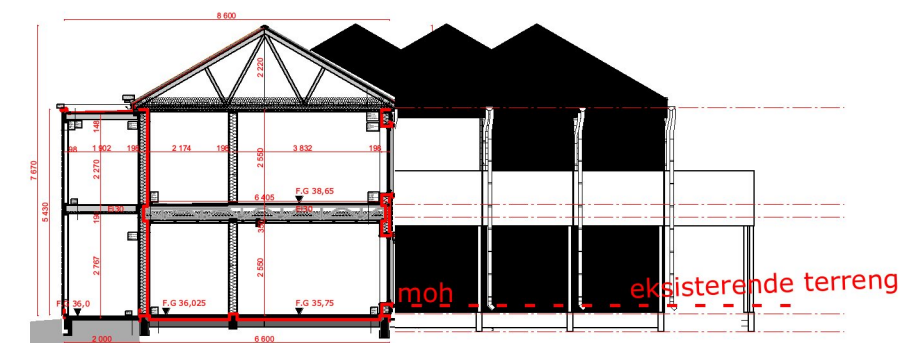

B162

Snitt A1

1:200

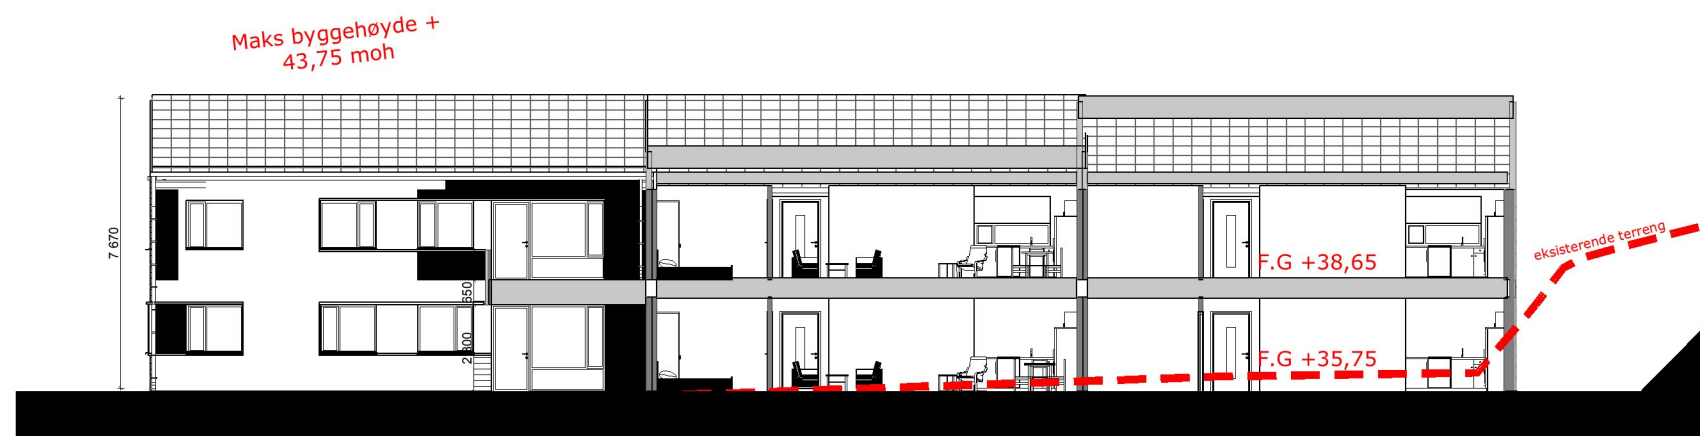

B162

Snitt A2

1:200

Tittel: Mjåtveittunet B162	Fase: Byggemelding	Prosjektnr.: 1304	Tegningsnr.: B40-01	Dato: 14.09.2015	Prosjekteringsgruppen: ● ARK :Tysseland Arkitektur AS
	Tegningsnr.: B40-01	Type tegning: Fasader + Snitt		Målestokk: 1:200	Valkendorfgaten 9 5012 Bergen Tlf. 55 32 90 61

Tysseland
ARKITEKTUR AS