


	N	Ø
P1	6 716 515,89	289 224,14
P2	6 716 522,46	289 219,22
P3	6 716 530,37	289 228,80
P4	6 716 521,64	289 235,33

——— = Vann
——— = Pumpeledning avløp



Planeringshøyde +53,5 mtr
 Topp ringmur +53,85 mtr

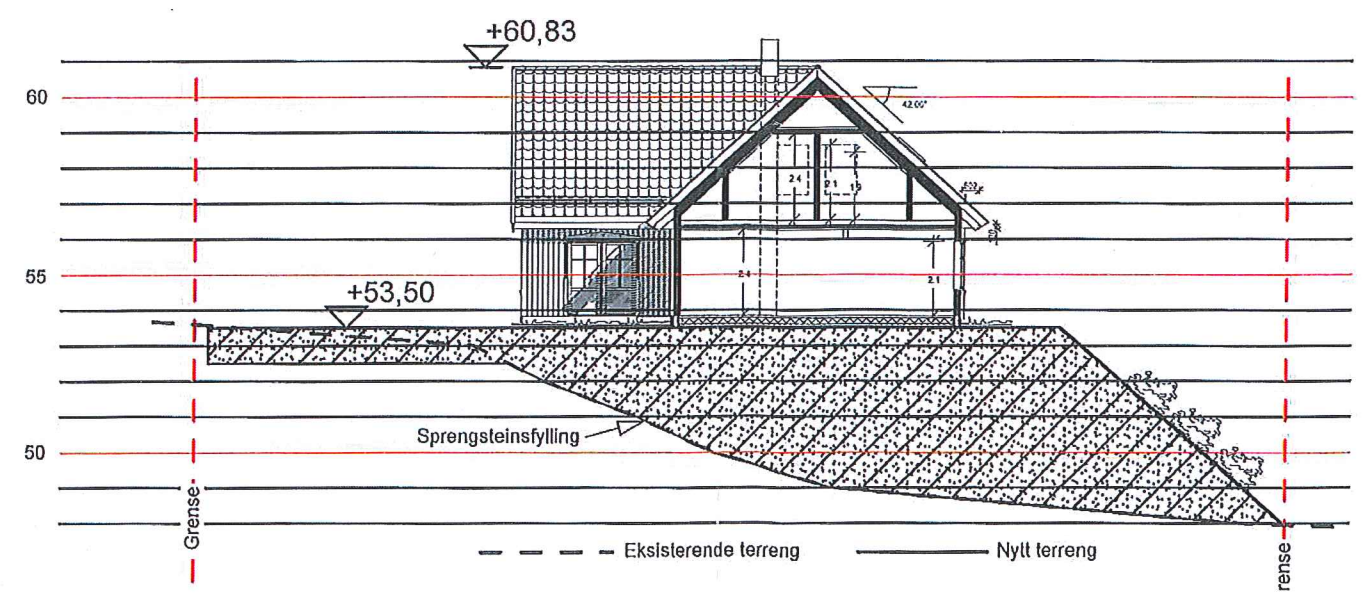

1. Situasjonsplan 1:500 Terreng V 1:200

PROSJEKT Mikal & Silje Lussand, bolig, Meland Kommune, Holme Gnr: 10 Bnr: 266	TEGNINGSINNHOOLD Situasjonsplan- terrengprofil	TEGN. NR 101 TEGNET DATO 070815	SIGN ØS PROSJEKTNR.	KTR MÅL Div A3 REV		Lindåsvegen 154 5914 Isdalstø
--	--	--	---------------------------	-----------------------------	--	----------------------------------

E-I

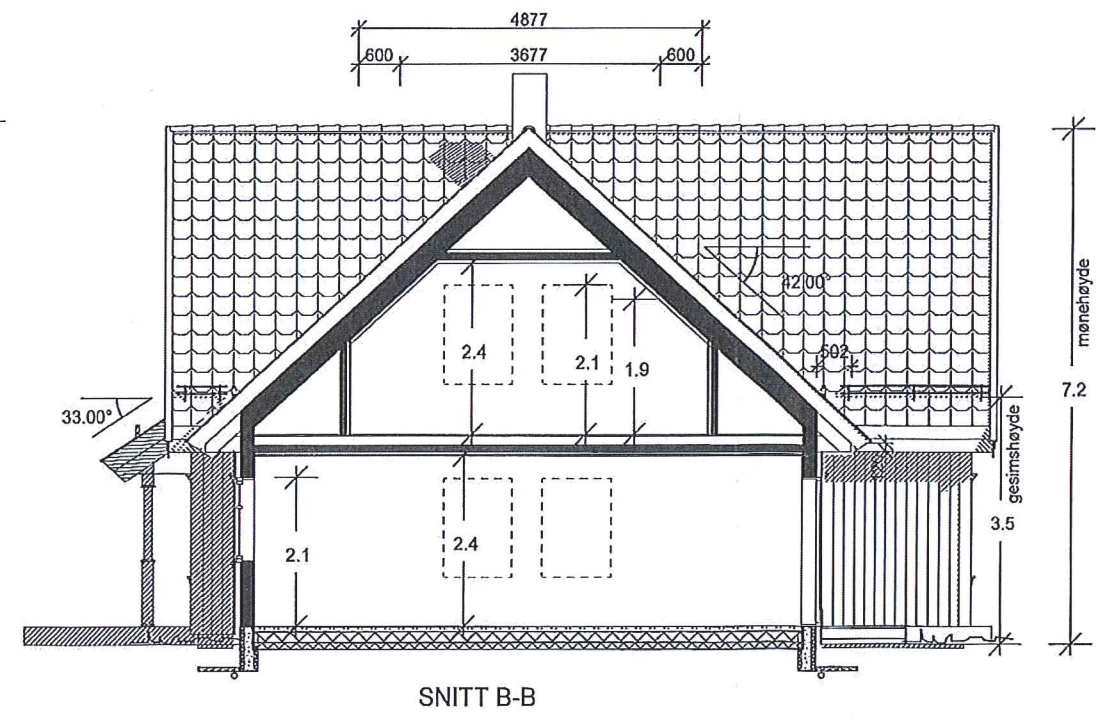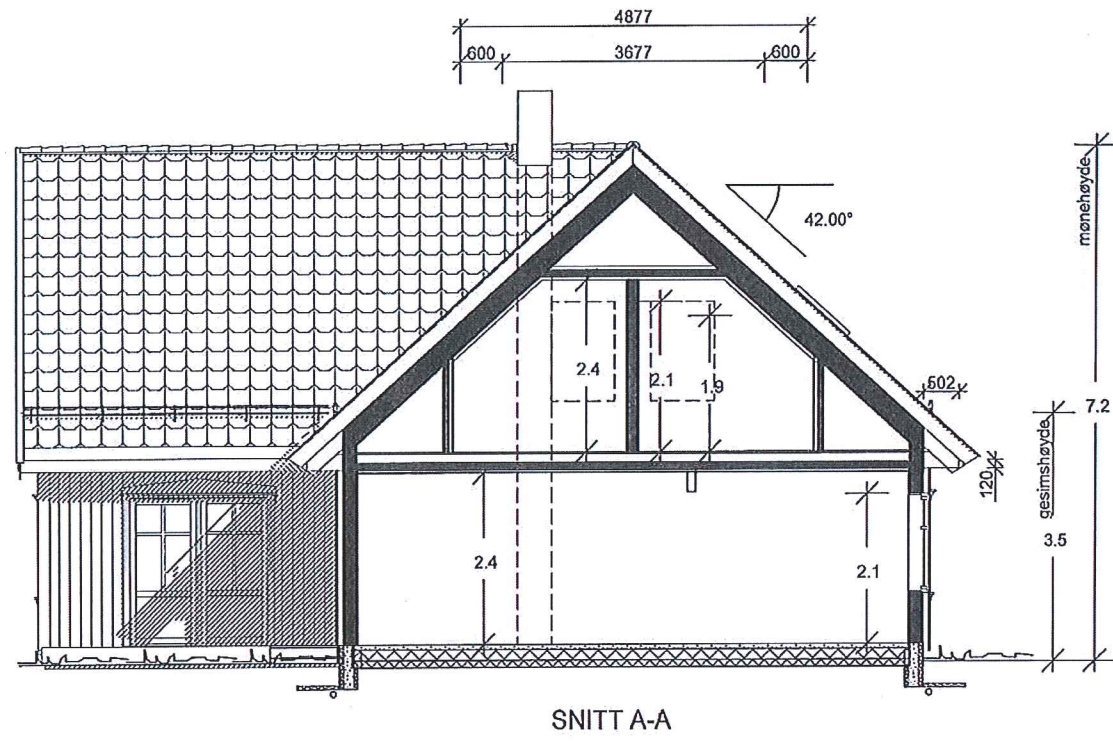




Beregninger i hht NS3940

Arealer (m ²)	BRA
Hovedplan	114.2
Loftsplan	78.6
Utv. bod 1. etg.	5.0
Totalt bruksareal	198
Bebygd areal bolig (BYA)	127
Areal av primærrom (P-rom)	190

"Nostalgi"
VEGAARDSHEIM "spesial"

Denne tegning tilhører Bolig Partner AS og kan ikke benyttes uten skriftlig samtykke

SNITT OG AREALER 	Tiltakshaver : Mikal Lussand	Pnr.: P2380049	MÅL 1 : 100  ARKITEKT OG INGENIØRBYGG Dato 08.06.15 Sign. ee
	Byggeplass : Håstølen, 5918 Frekhaug	Gnr: 10 Bnr: 266	Tegnings Nr. 15145 — 501

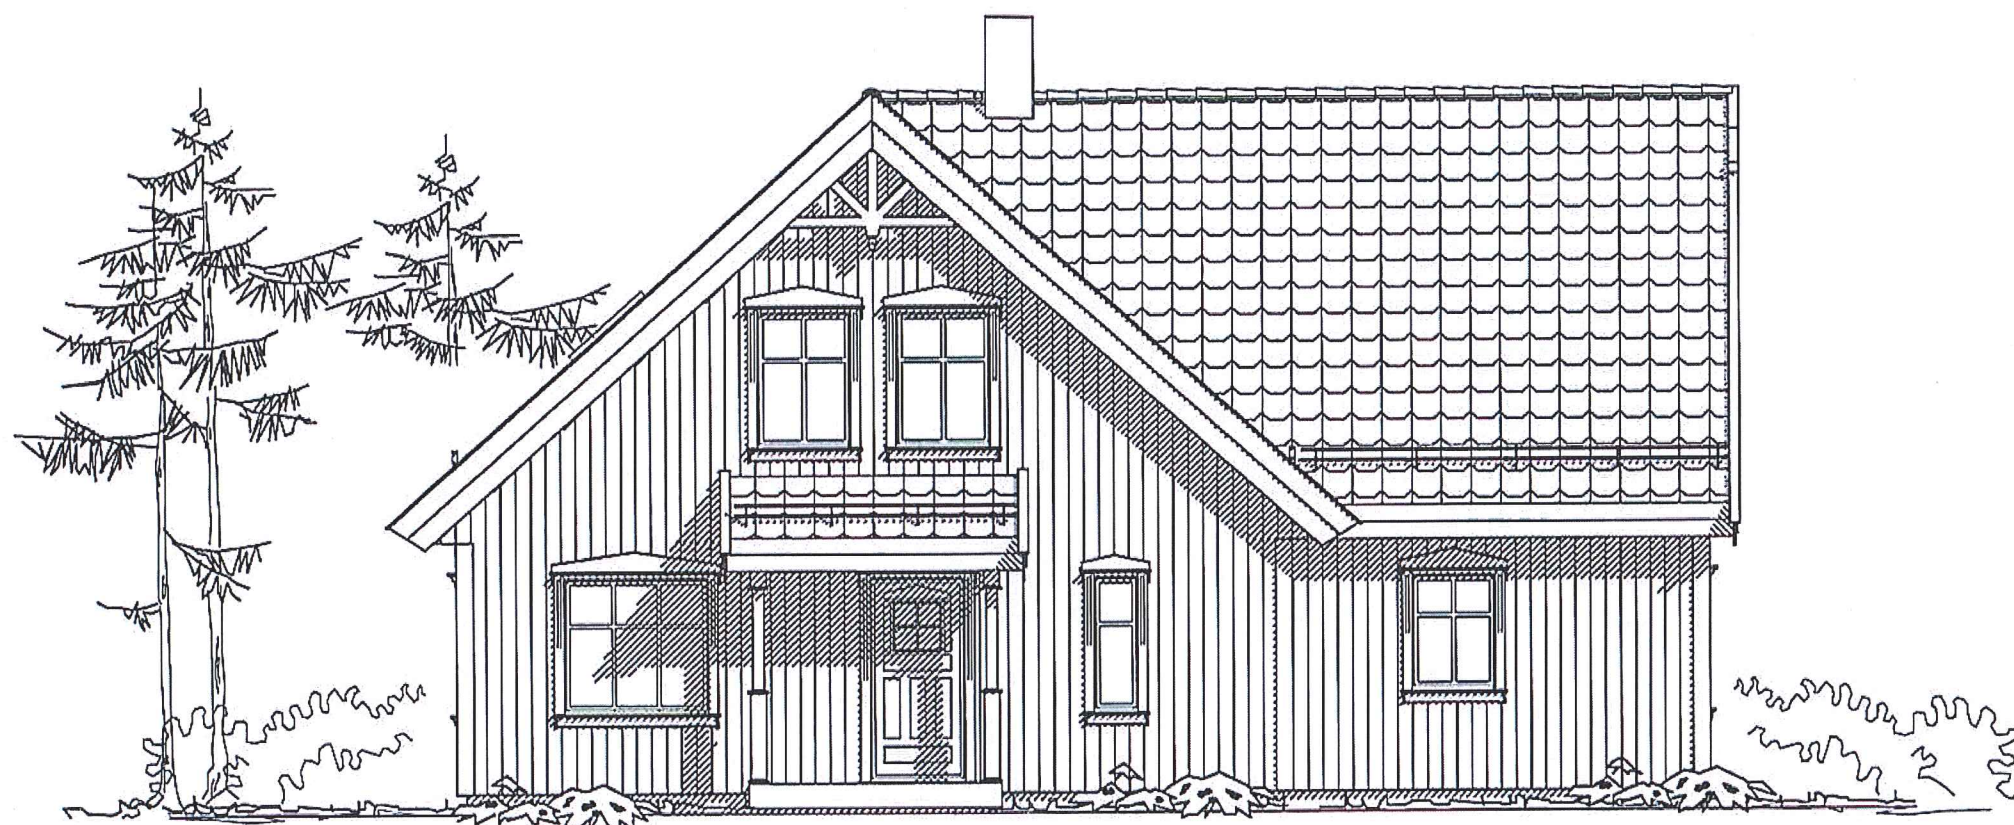

"Nostalgi"

VEGAARDSHEIM "spesial"

Denne tegning tilhører Bolig Partner AS og kan ikke benyttes uten skriftlig samtykke

FASADE 1

Bolig Partner

Tiltakshaver :

Mikal Lussand

Byggeplass :

Håstølen, 5918 Frekhaug

Pnr.:

P2380049

Gnr: 10

Bnr: 266

MÅL 1: 100


LEITE  HOWDEN

ARKITECT OG INGENIØRKONTO

Dato 08.06.15 Sign. ee

Tegnings Nr.

15145 — 505

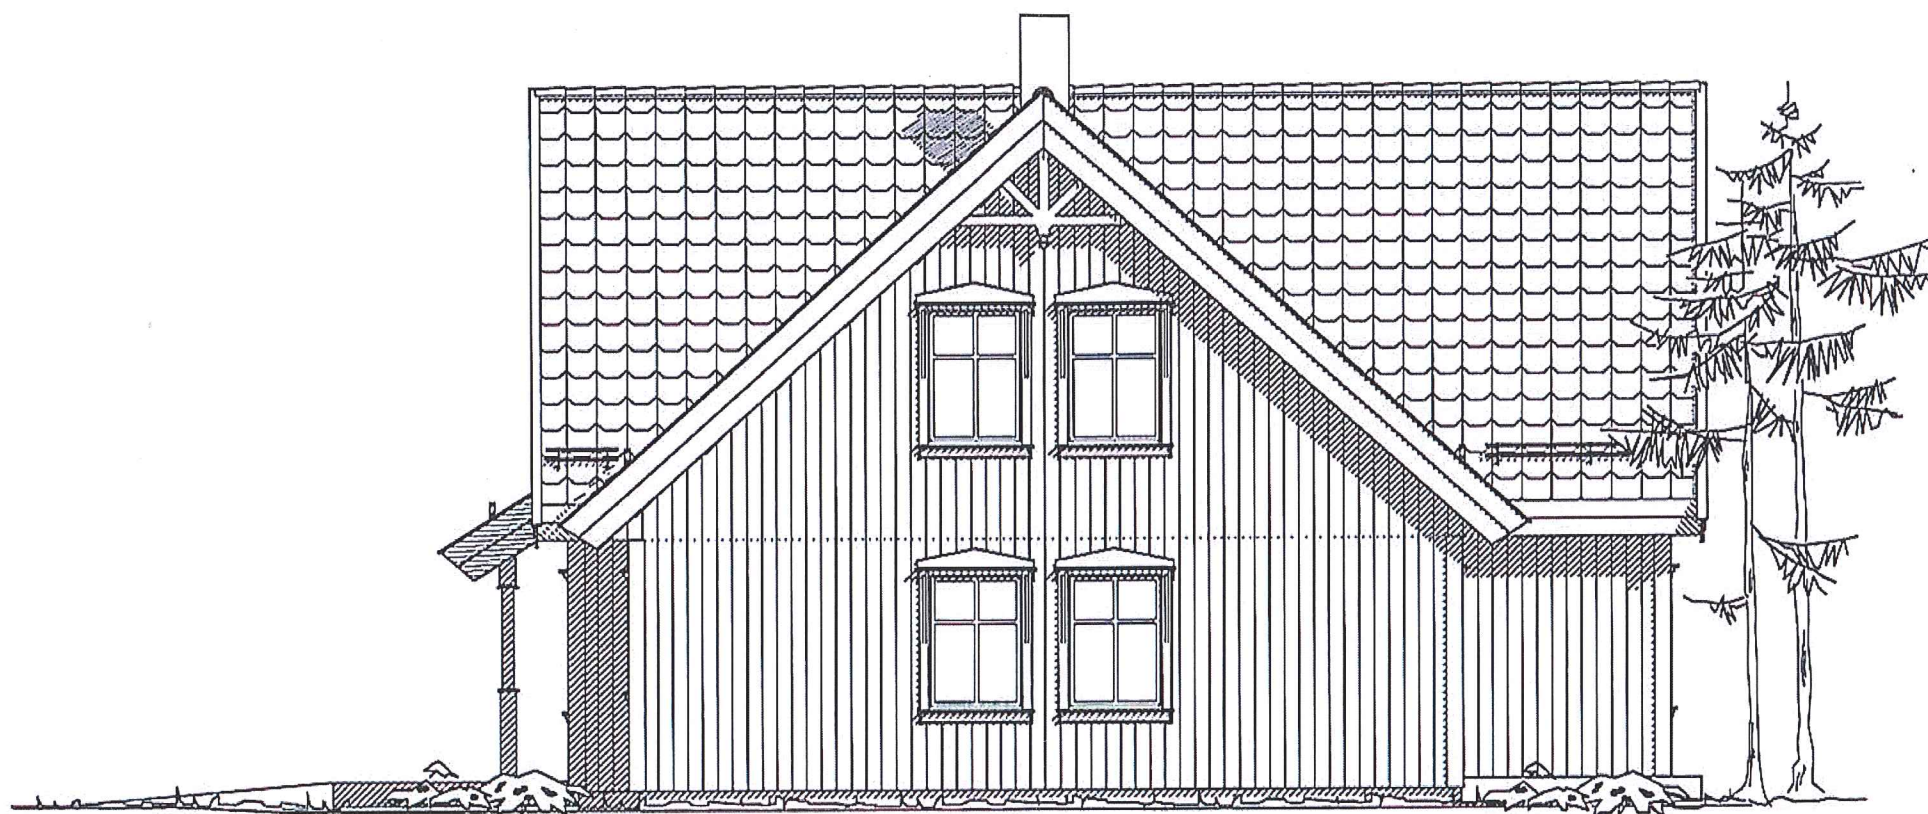

"Nostalgi"

VEGAARDSHEIM "spesial"

Denne tegning tilhører Bolig Partner AS og kan ikke benyttes uten skriftlig samtykke

FASADE 2

Bolig Partner

Tiltakshaver :

Mikal Lussand

Pnr.:

P2380049

Byggeplass :

Håstølen, 5918 Frekhaug

Gnr: 10

Bnr: 266


MÅL 1: 100

LEITE  **HOWDEN**
ARKITEKT OG INGENIØRBYGNING

Dato 08.06.15 Sign. ee

Tegnings Nr.

15145 — 506

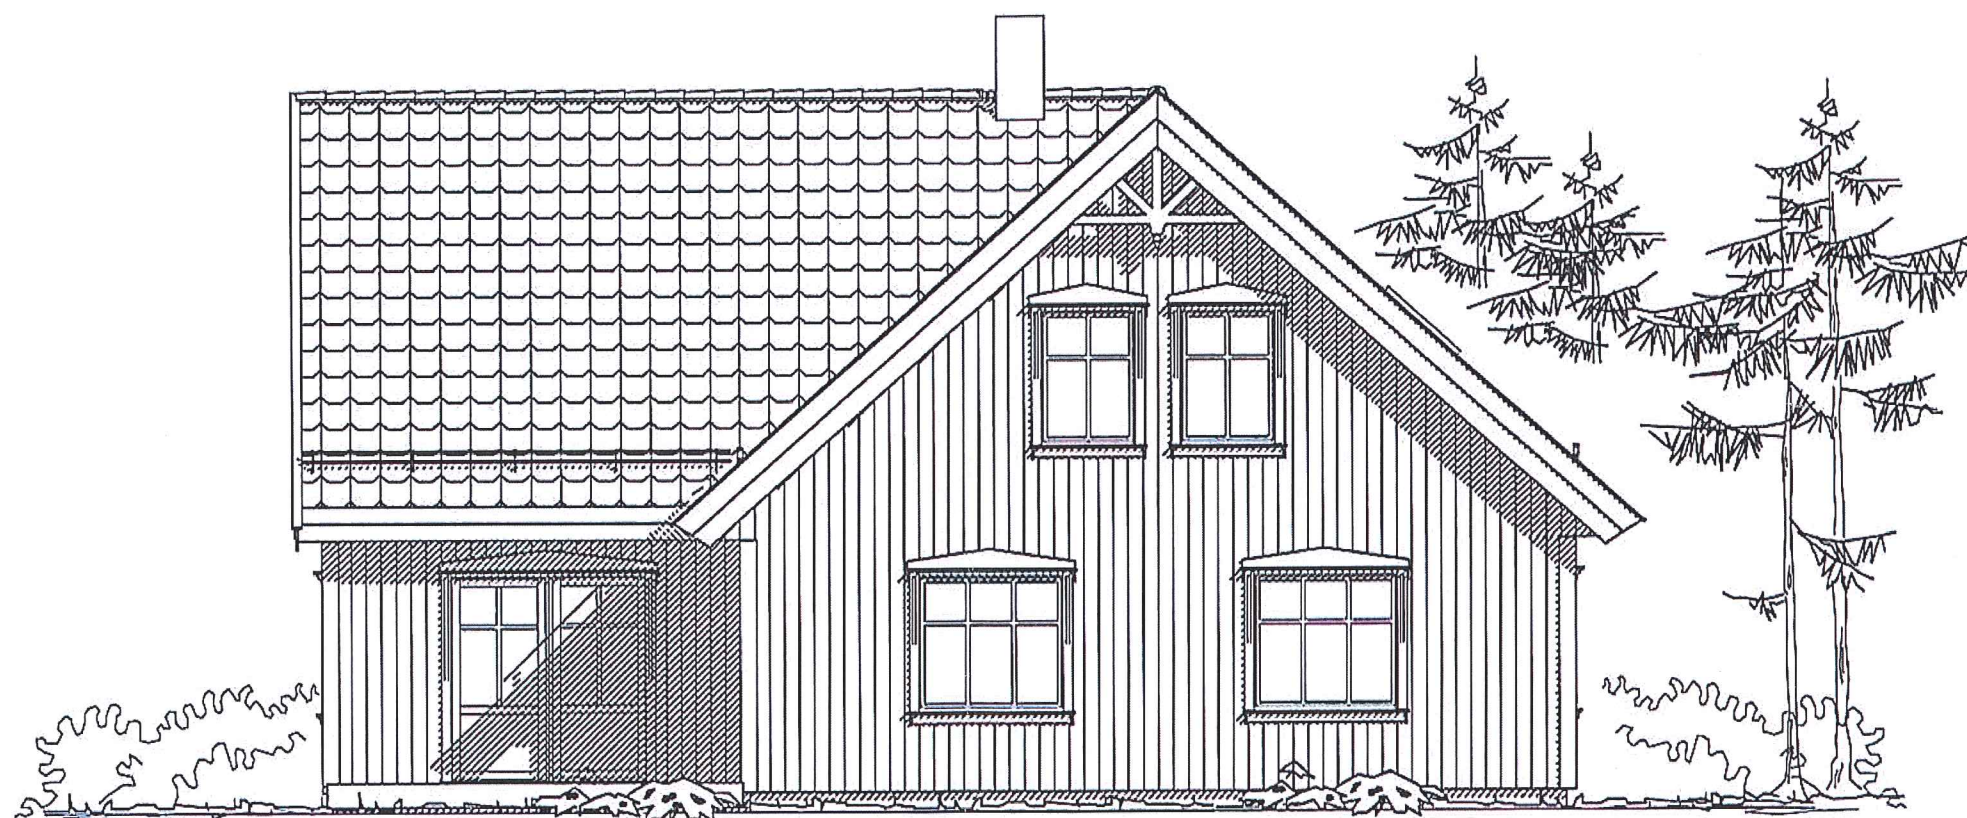

"Nostalgi"

VEGAARDSHEIM "spesial"

Denne tegning tilhører Bolig Partner AS og kan ikke benyttes uten skriftlig samtykke

FASADE 3

Bolig Partner

Tiltakshaver :

Mikal Lussand

Byggeplass :

Håstølen, 5918 Frekhaug

Pnr.:

P2380049

Gnr: 10

Bnr: 266

MÅL 1 : 100


LEITE  HOWDEN

ARKITEKT OG INGENIØRBYRØ

Dato 08.06.15 Sign. ee

Tegnings Nr.

15145 — 507

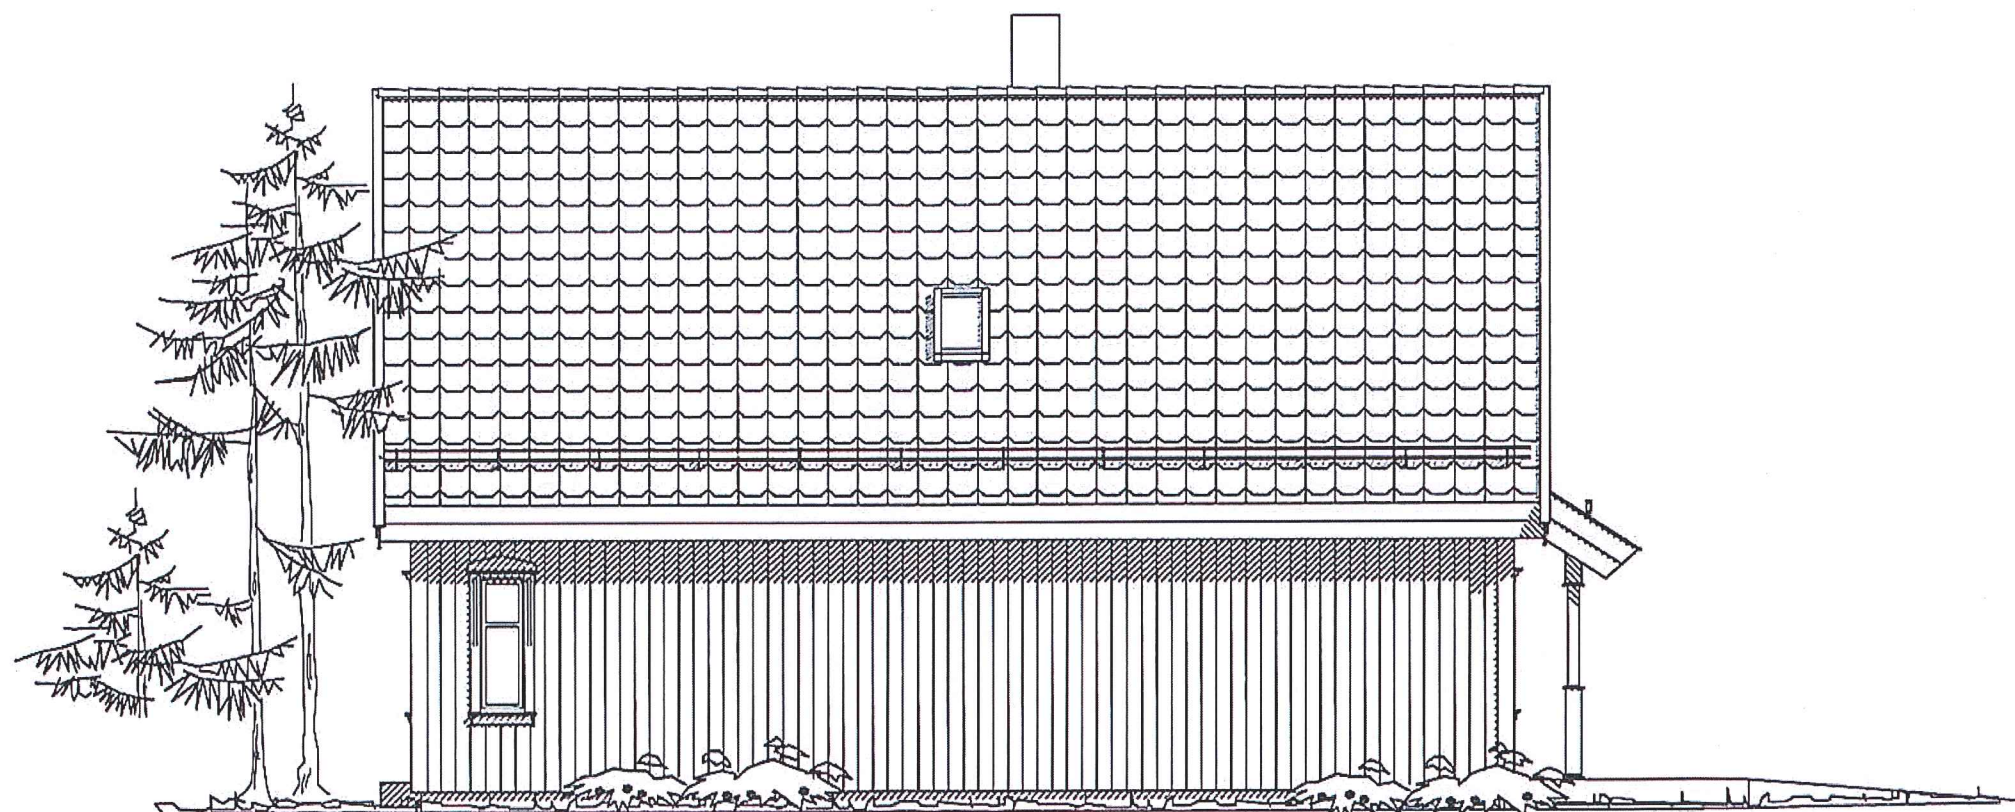

"Nostalgi"

VEGAARDSHEIM "spesial"

Denne tegning tilhører Bolig Partner AS og kan ikke benyttes uten skriftlig samtykke

FASADE 4

Bolig Partner

Tiltakshaver :

Mikal Lussand

Pnr.:

P2380049

Gnr: 10

Bnr: 266

MÅL 1 : 100

LEITE  HOWDEN
ARKITECT OG INGENIØRSKJEMING


Dato 08.06.15 Sign. ee

Tegnings Nr.

15145 — 508



- B = Bærevegg
- L = Åpningsbart vindu
- F = Fast vindu
- L/F = Fast med åpningsbart felt iht. fasade
- = Synlig drager
- _{sk}--- = Skjult drager

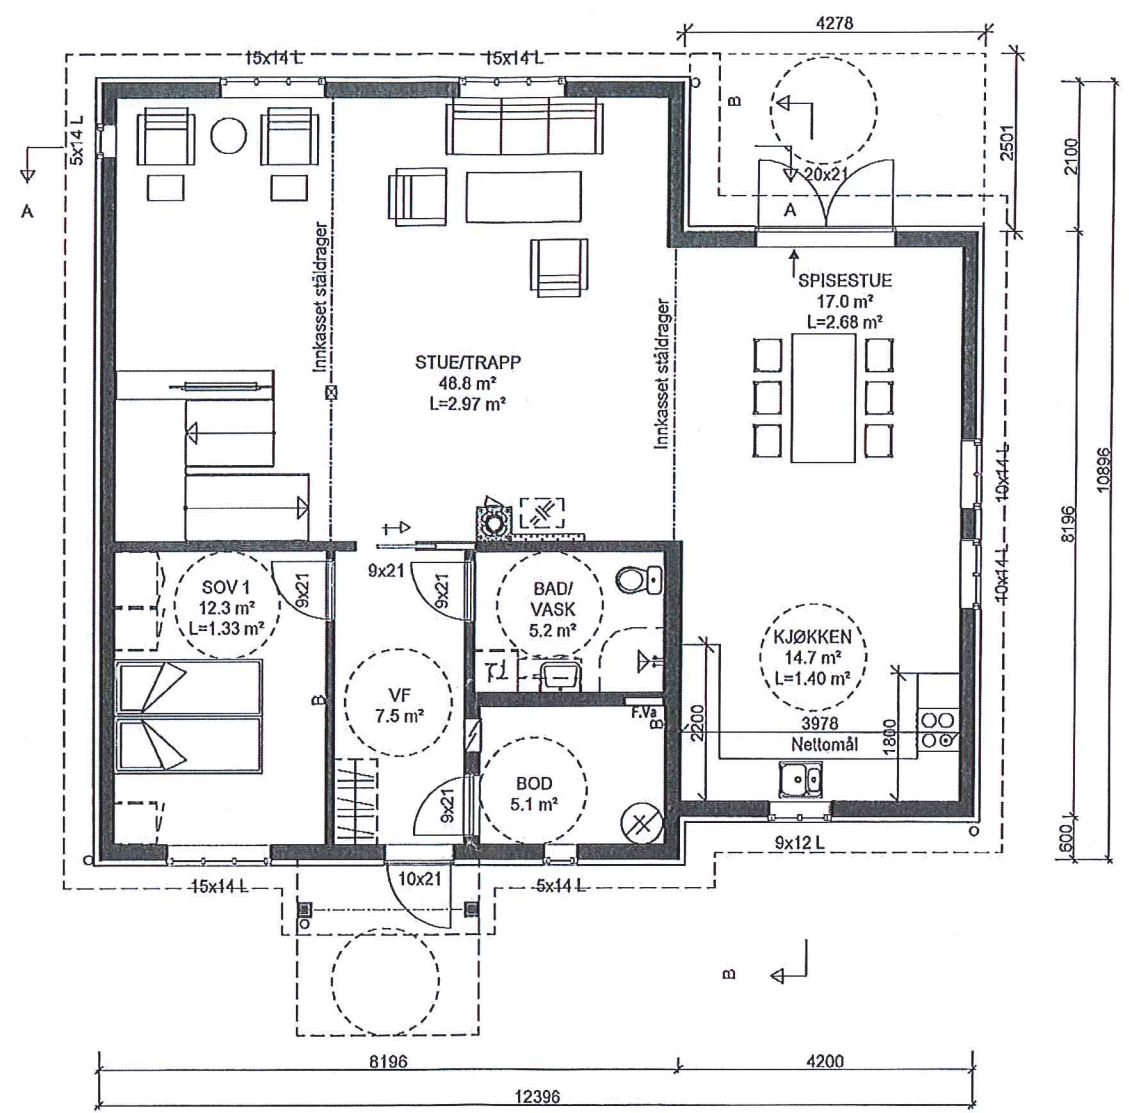Forutsetter etablering av 5m² utvendig sportsbod.




"Nostalgi"
VEGAARDSHEIM "spesial"

Denne tegning tilhører Bolig Partner AS og kan ikke benyttes uten skriftlig samtykke

	HOVEDPLAN 1.etg.	Tiltakshaver : Mikal Lussand	Pnr.: P2380049	MÅL 1 : 100  Dato 08.06.15 Sign. ee Tegnings Nr. 15145 — 502
		Byggeplass : Håstølen, 5918 Frekhaug	Gnr: 10 Bnr: 266	



E-7

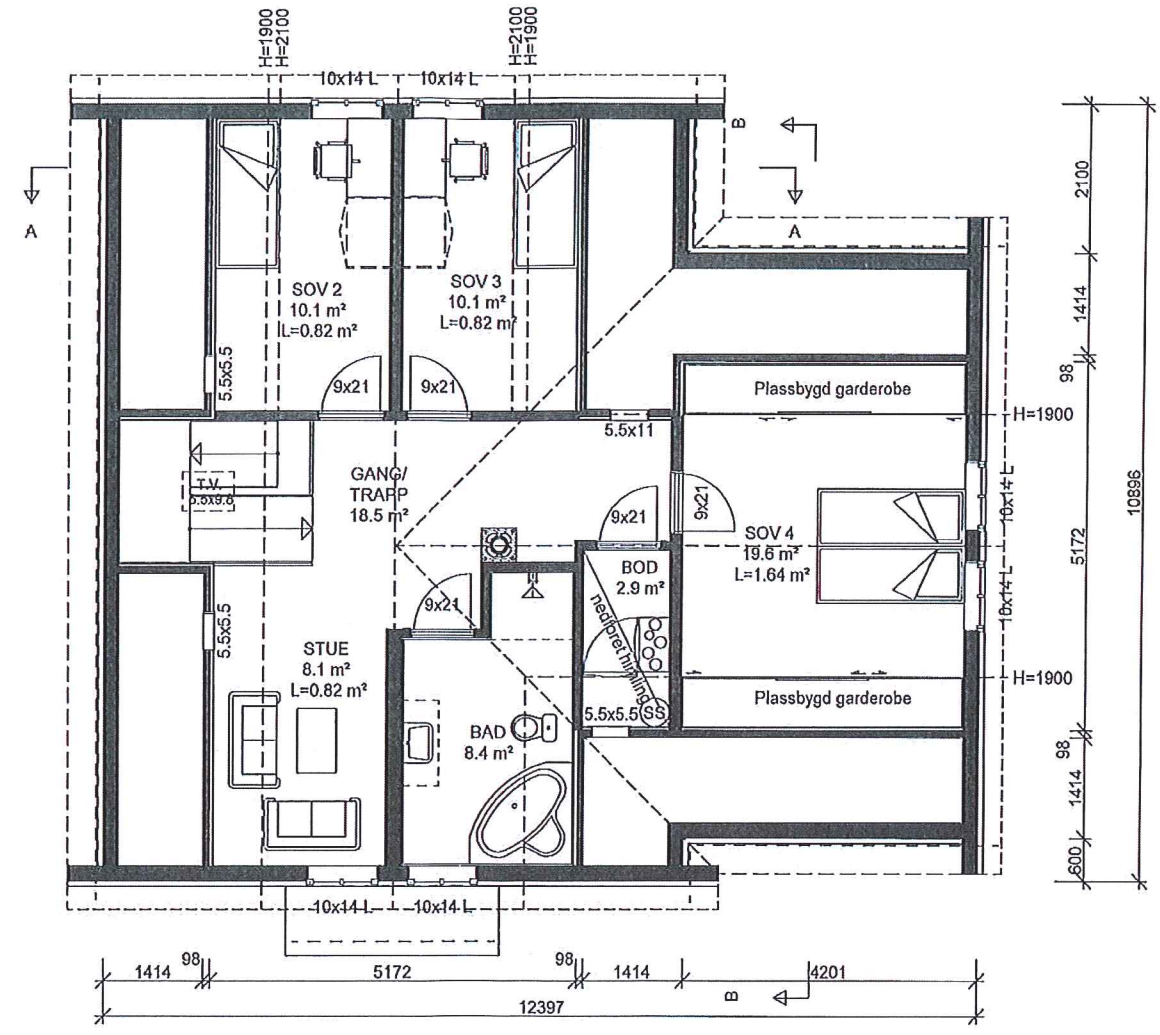
- B = Bærevegg
- L = Åpningsbart vindu
- F = Fast vindu
- L/F = Fast med åpningsbart felt iht. fasade
- - - = Synlig drager
- - - - - = Skjult drager



"Nostalgi"
VEGAARDSHEIM "spesial"



Denne tegning tilhører Bolig Partner AS og kan ikke benyttes uten skriftlig samtykke

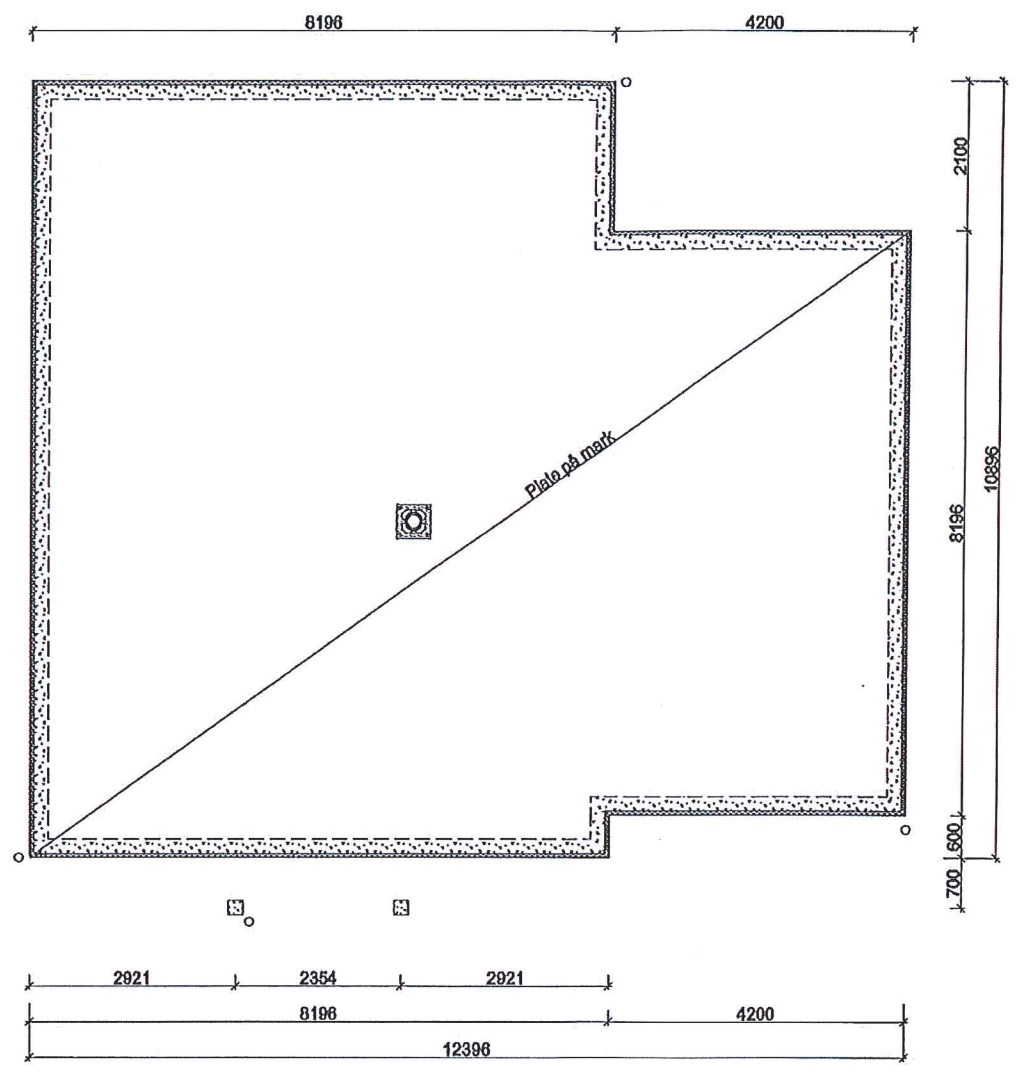	Tiltakshaver : Mikal Lussand	Pnr.: P2380049	MÅL 1: 100  Dato 08.06.15 Sign. ee Tegnings Nr. 15145 — 503
	Byggeplass : Håstølen, 5918 Frekhaug	Gnr: 10 Bnr: 266	



"Nostalgi"
VEGAARDSHEIM "spesial"

Denne tegning tilhører Bolig Partner AS og kan ikke benyttes uten skriftlig samtykke

STØPT PLATE PÅ MARK	Tiltakshaver :	MÅL 1: 100
	Mikal Lussand	Pnr.: P2380049
	Byggeplass : Håstølen, 5918 Frekhaug	Gnr: 10 Bnr: 266
		 Dato 08.06.15 Sign. ee Tegnings Nr. 15145 — 504