

FORELEGGING AV PLANAR OM TILTAK GJENNOMFØRT ETTER BKK NETT AS SIN OMRÅDEKONSESJON.

BKK Nett AS sin saksbehandlar for dette tiltaket: Roar Henningsen
Telefon: 452 48 163

Vi gjer merksam på at denne forelegginga gjeld endringar i eksisterande anlegg innanfor ramma av områdekonsesjonen.

Etter vilkår i konsesjonen skal planen for nyanlegg og vesentlege endringar i eksisterande høgspenningsanlegg foreleggjast kommunen, grunneigarar og berørte partar. Forelegginga gjeld for følgjande tiltak: Ny nettstasjon med nr **21004** og namn **Sagstad nedre**

Anleggstype og plassering av tiltaket:

Ny prefabrikkert nettstasjon. Anlegget er på gnr/bnr.: 18/9 i Meland Kommune

Dokumentasjon vedkomande plassering / omfang av tiltaket:

Kartskisse i målestokk 1:1000, målskisse nettstasjon og døme på ferdig anlegg.

Nærare forklaring om anlegget:

Anleggsnavn: " **21004 Sagstad nedre** ".

Eksisterande transformator i mast blir fjerna og erstatta med ny frittstående prefabrikkert nettstasjon.

Systemmessig grunngjeving:

Nye krav i forskriftene krev at betjening av brytarar og sikringar skal foregå på bakkenivå. Kravet er begrunna som eit HMS tiltak og krev derfor endringar i eksisterande arrangement.

Tilhøve til eksisterande arealplanar:

Anlegget er planlagt plassert i LNF område. BKK nyttar områdekonsesjonen i forbindelse med etablering av tiltaket og søker derfor ikkje om dispensasjon i forhold til LNF med mindre kommunen set krav til det.

Omsyn til konsekvensar for miljø og arealbruk:

Anlegget er plassert omtrent 3 meter nord-vest for eksisterande trafomast. Plassering er gjort i samarbeid med grunneigar og næraste nabo. Grøfter og plassering av ny nettstasjon er tilpassa minst mulig bandlegging av areal til andre formål.

Grunnavtalar / nabovarsling:

Nettstasjonen er plassert etter skriftelig avtale med grunneigar på bruk 18/9: Martin Hopland Bøhn og Siv Christin Hopland Bøhn.

Nabovarsling er utført til nabo på 18/10: Per Atle Sæle.

Utfyllende opplysninger om tiltaket:


Det er søkt om dispensasjon frå Statens Vegvesen om plassering nær FV244. Tiltak vil ikkje bli begynt på før mottatt godkjenning.


Distribusjonsliste:

Mottakar	Adresse 1	Adresse 2	Postnummer / stad
Meland Kommune	Plan, landbruk og teknisk	Pb 79	5906 FREKHAUG
Fylkesmannen i Hordaland	Miljøvern avdelingen	postmottak@fmho.no	
Hordaland Fylkeskommune	Kulturavdeling, samt avdeling for regional utvikling	Sentralarkivet@post.hfk.no	




Grunneiere:

18/9 Martin Hopland Bøhn og Siv Christin Hopland Bøhn
Burgermeester Ceulenstraat 30
6212 CS, Maastricht, NETHERLAND

Stad: Knarvik	Dato: 22.09.2015	Underskrift:  Roar Henningsen
------------------	---------------------	---

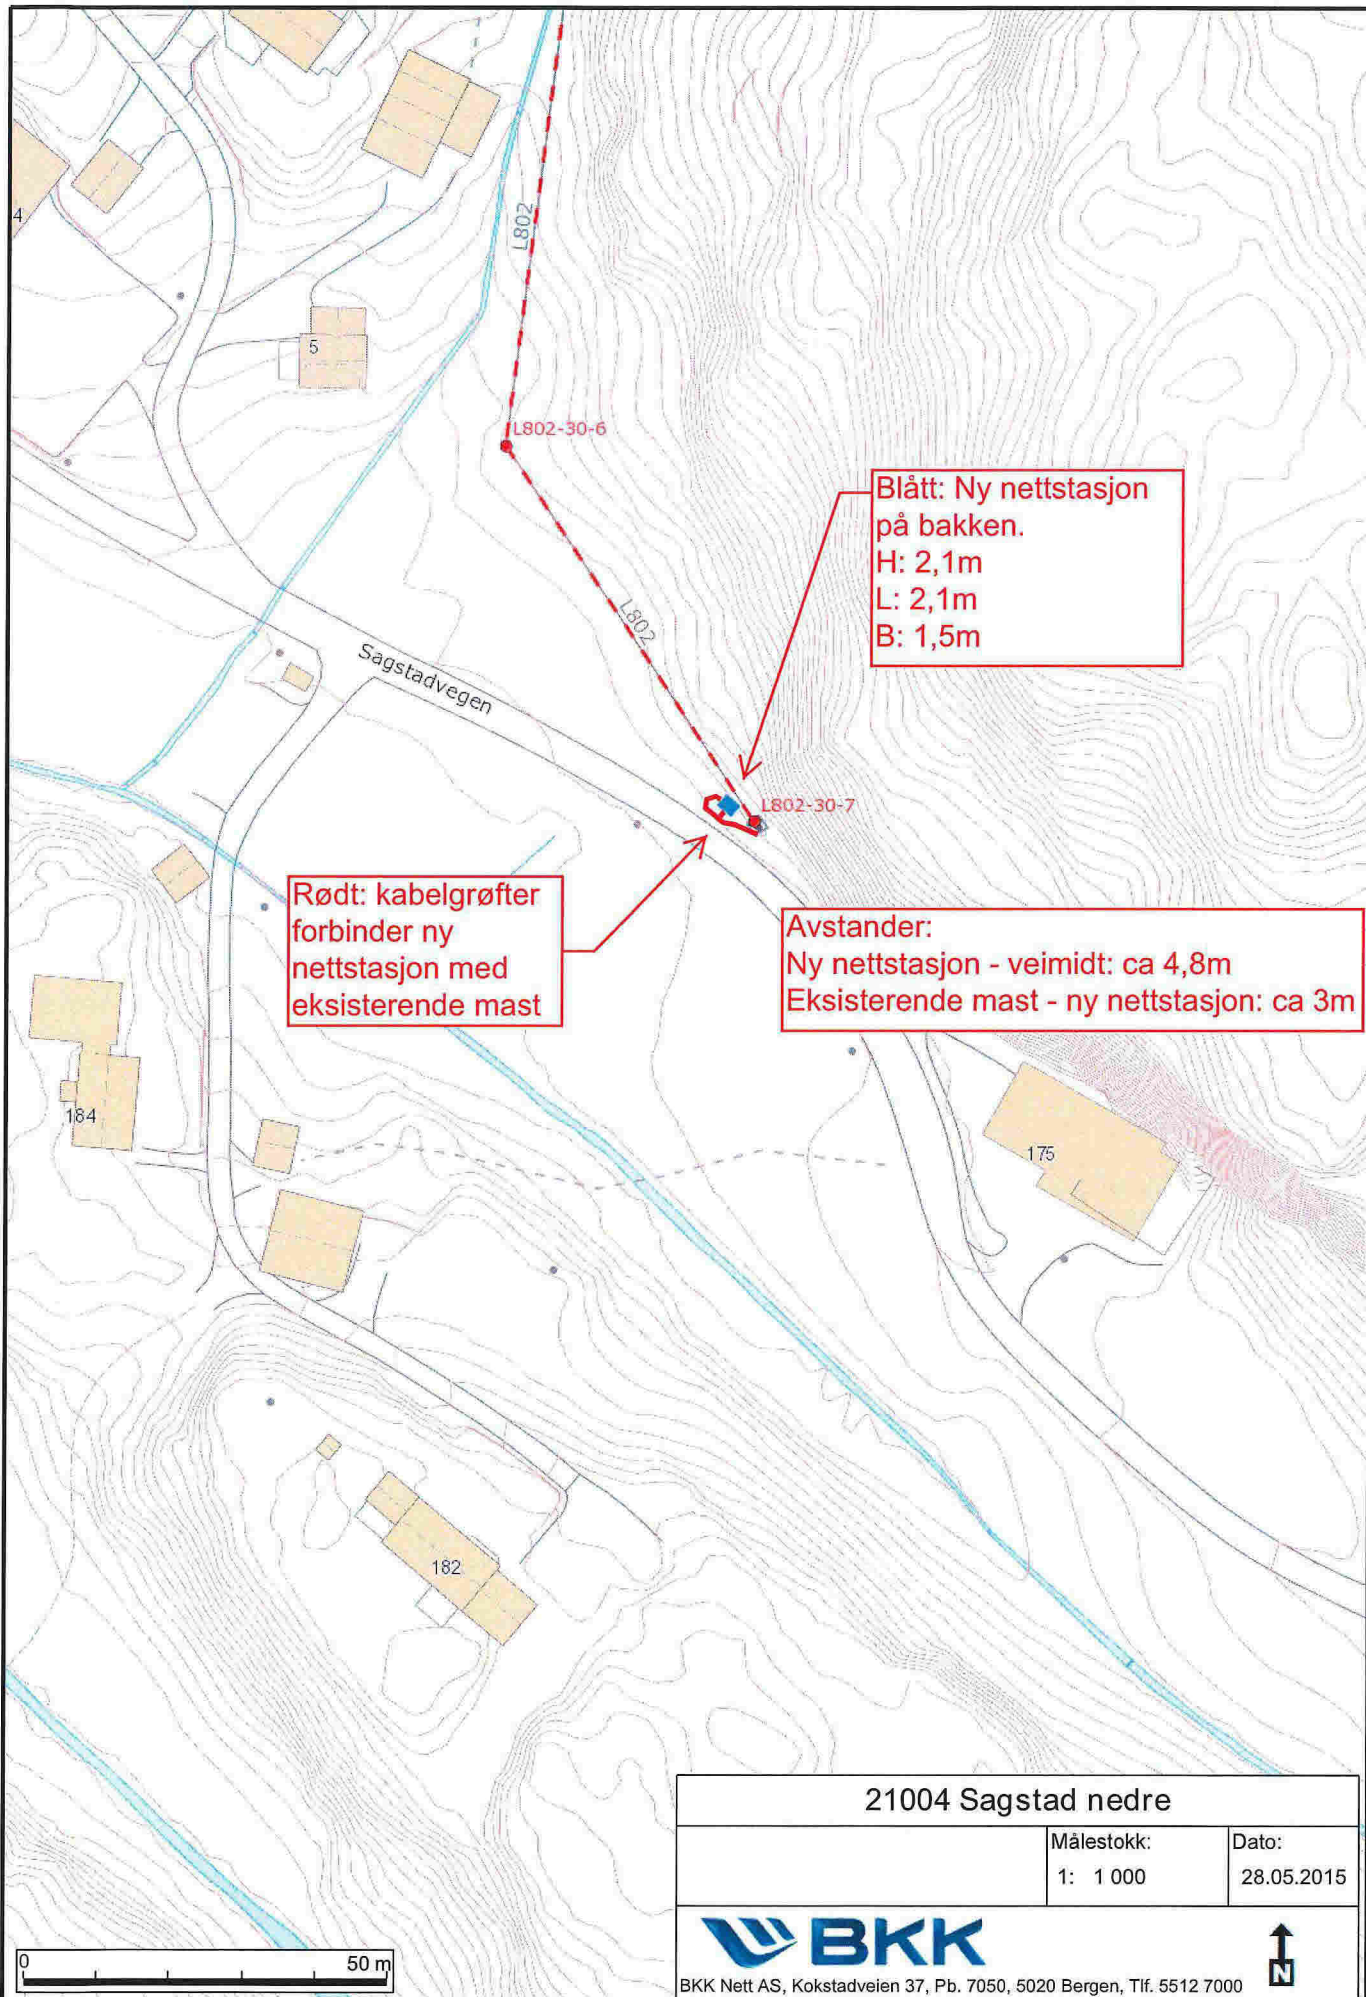

Målskisse SiNETT 315 U

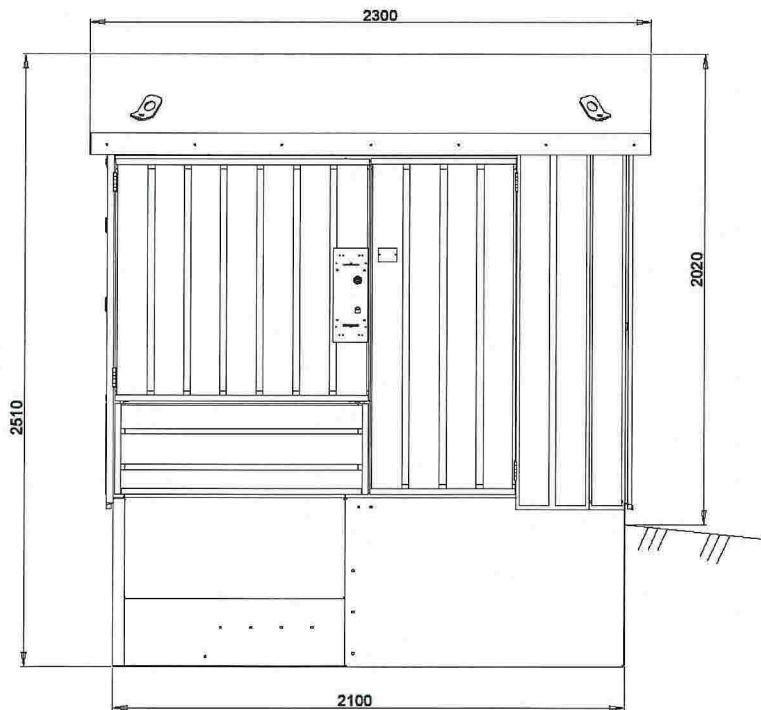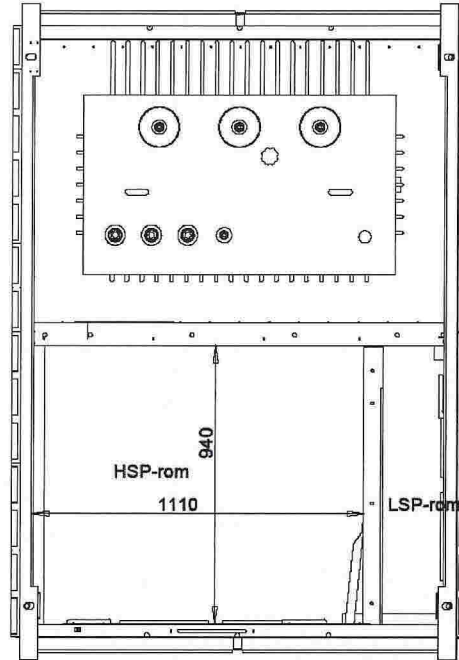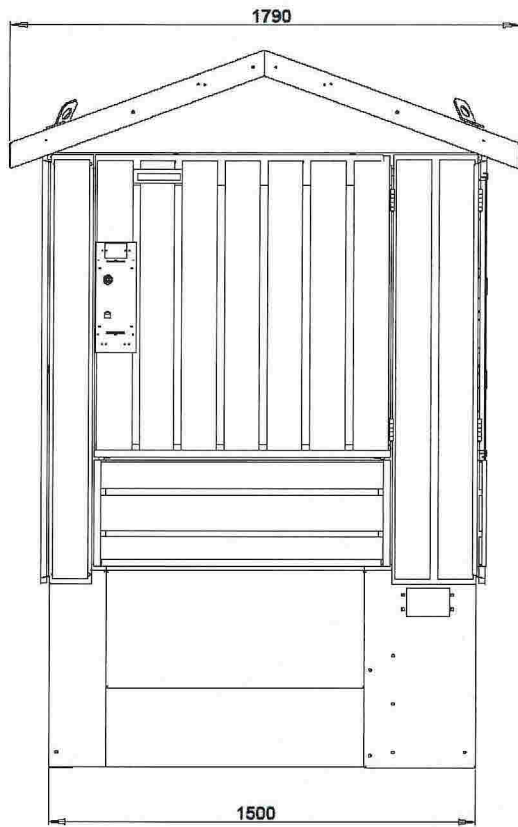

Eksempel på ferdig anlegg. "21004 Sagstad nedre" vil bli gråmalt istedenfor rød. Taket vil bli kledd med takstenlignende plater.

