

SITUASJONSKART

Gnr/Bnr: Gbnr 1/57,284

Adresse:

Eigar/søkar:

Kvalitet :

Gjeldande plan : Kommuneplan

Planformål : Næring - plankrav

Vår referanse:


Sign.

MELAND
KOMMUNE



Målestokk: 1:3000
Dato: 22.10.2015

- | | | | |
|--|------------------------|--|------------|
| | Gjerde | | Bolighus |
| | Usikker eigedomsgranse | | Andre bygg |
| | Målt eigedomsgranse | | |

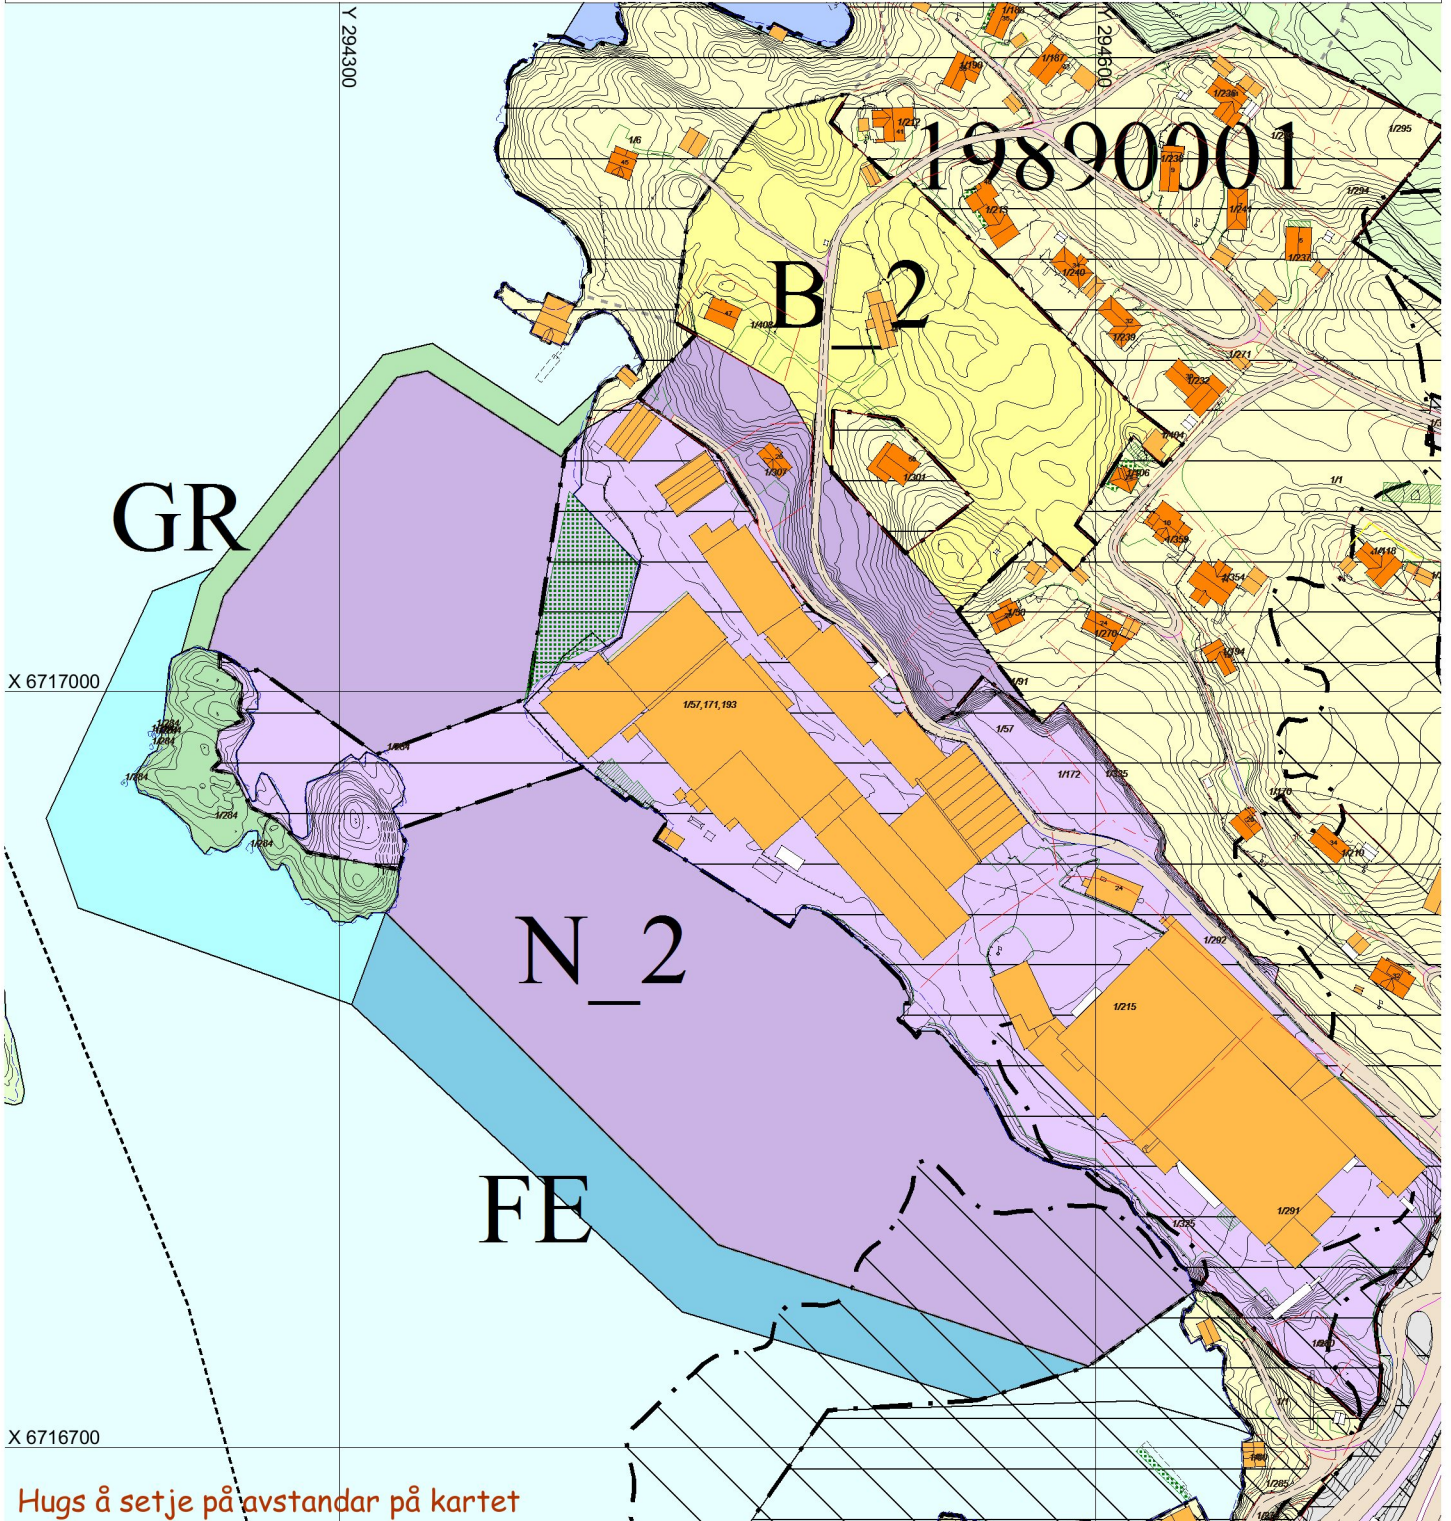

Hugs å setje på avstandar på kartet

SITUASJONSPLAN

Tiltak

Underskrift Situasjonsplan

Dato