


X 6719350

Y 282850

Y 282900

X 6719300

X 6719250

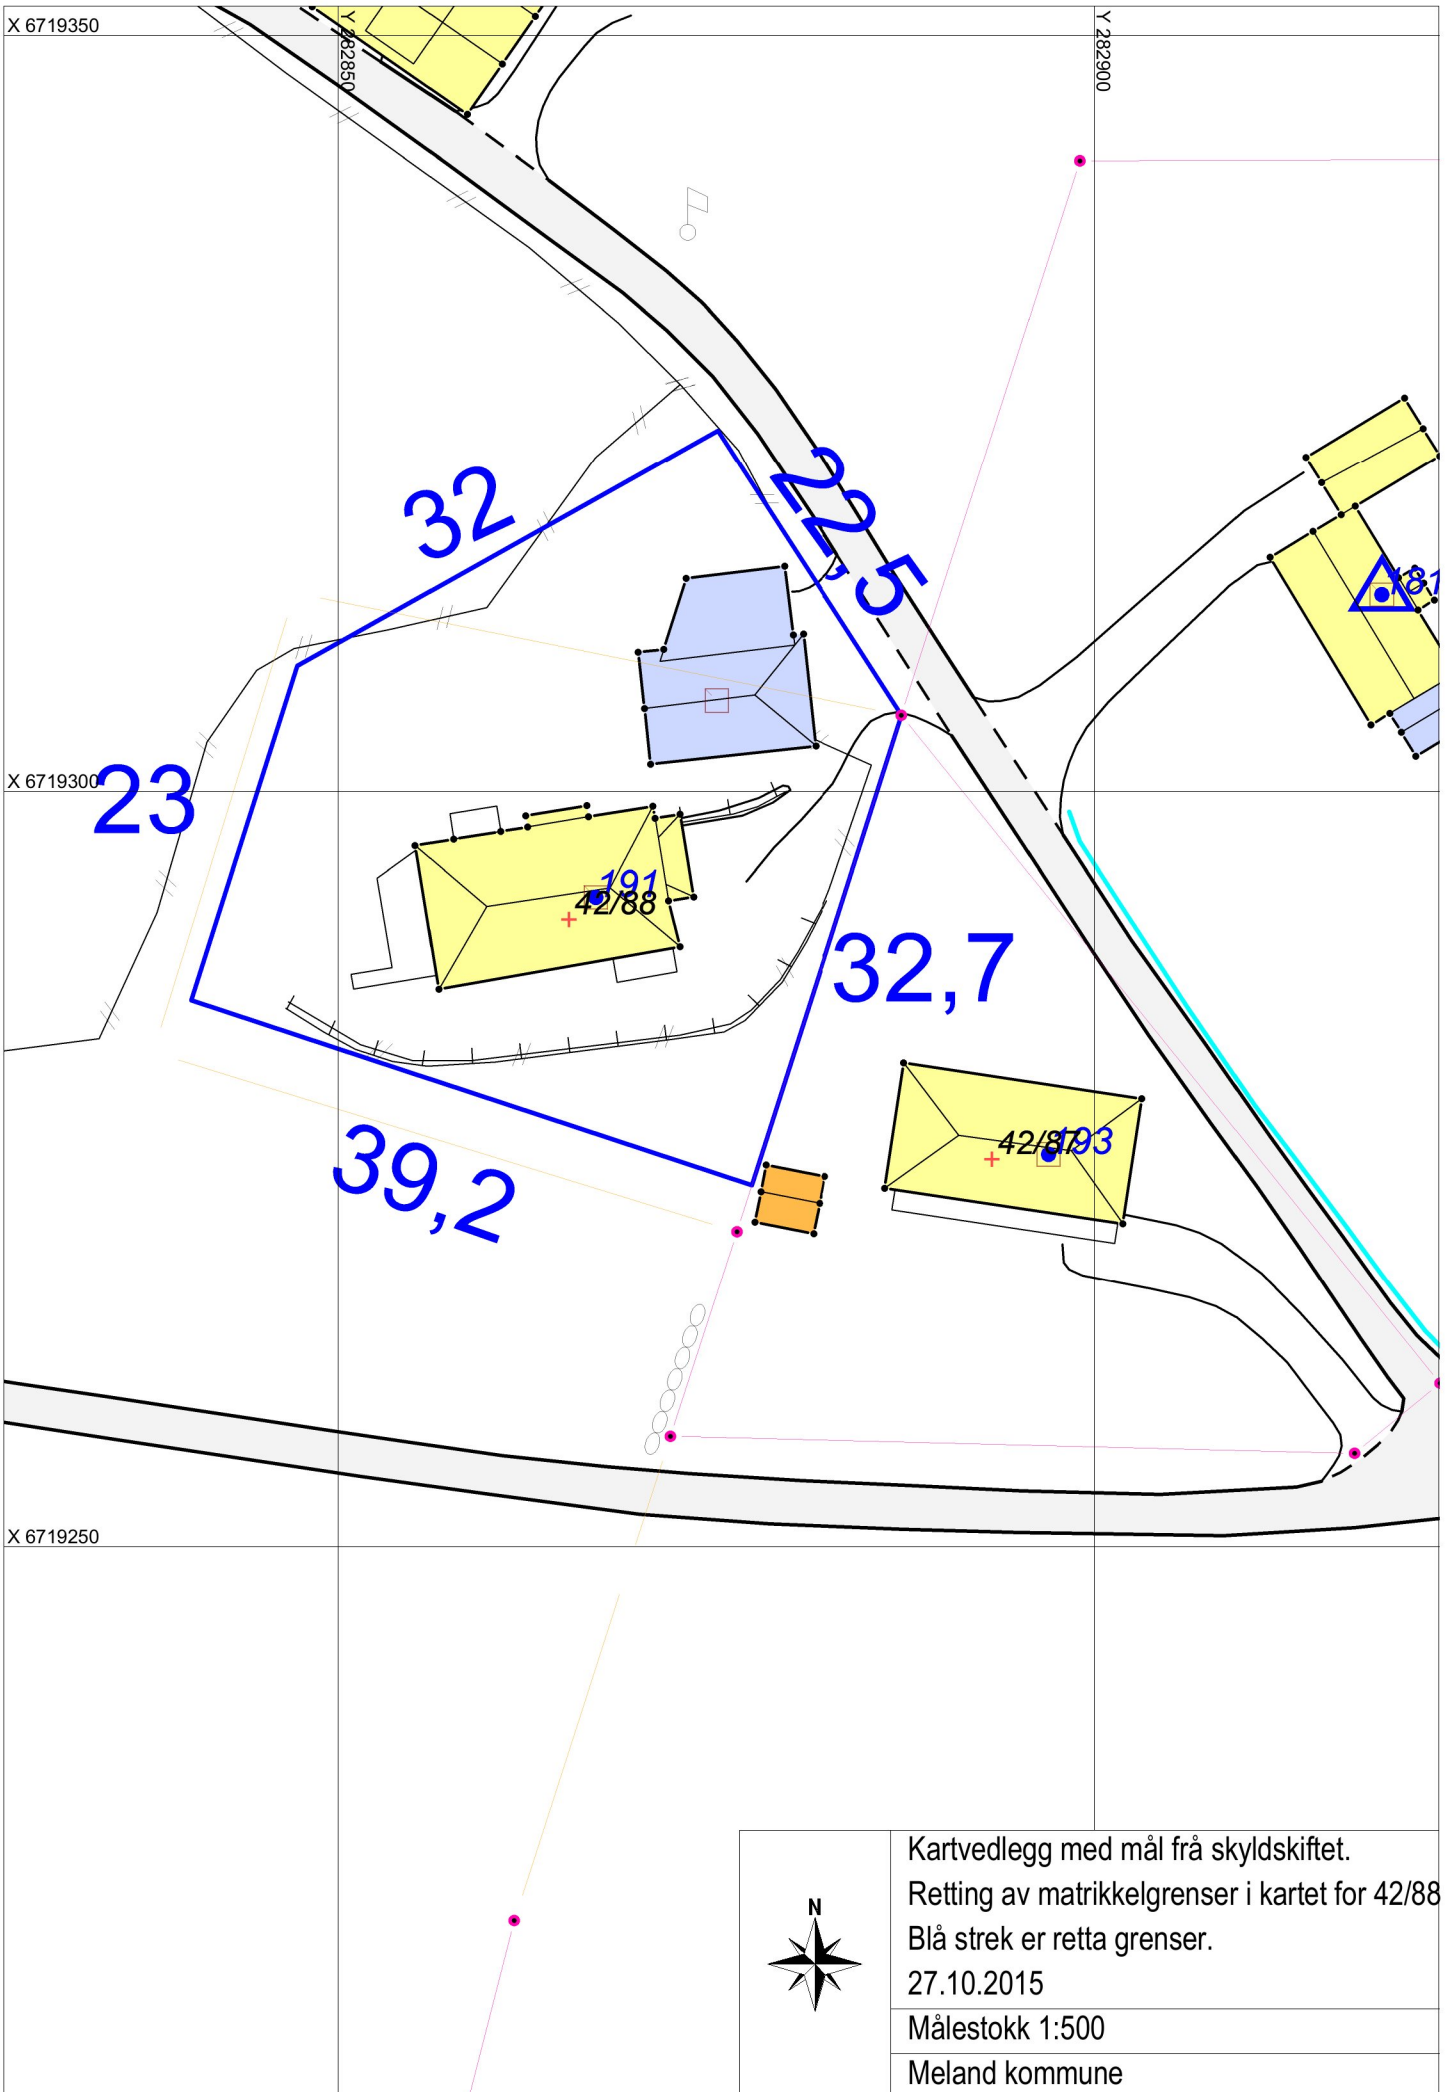

Kartvedlegg med mål frå skyldskiftet.
Retting av matrikelgrenser i kartet for 42/88
Blå strek er retta grenser.
27.10.2015
Målestokk 1:500
Meland kommune