



SITUASJONSKART

Gnr/Brnr: 42/31
Adresse: Eiklandsvegen 156
Eigar/søkar: Hope og Middelthun-Moe

Kvalitet : FKB-B


Målestokk: 1:500
Dato: 02.11.2015

Gjeldande plan : Kommuneplan
Planformål : LNF

Vår referanse: PAS

— — — — —	Gjerde	■	Bolighus
- - - - -	Usikker eigedomsgranse	■	Andre bygg
—————	Målt eigedomsgranse		

Sign.

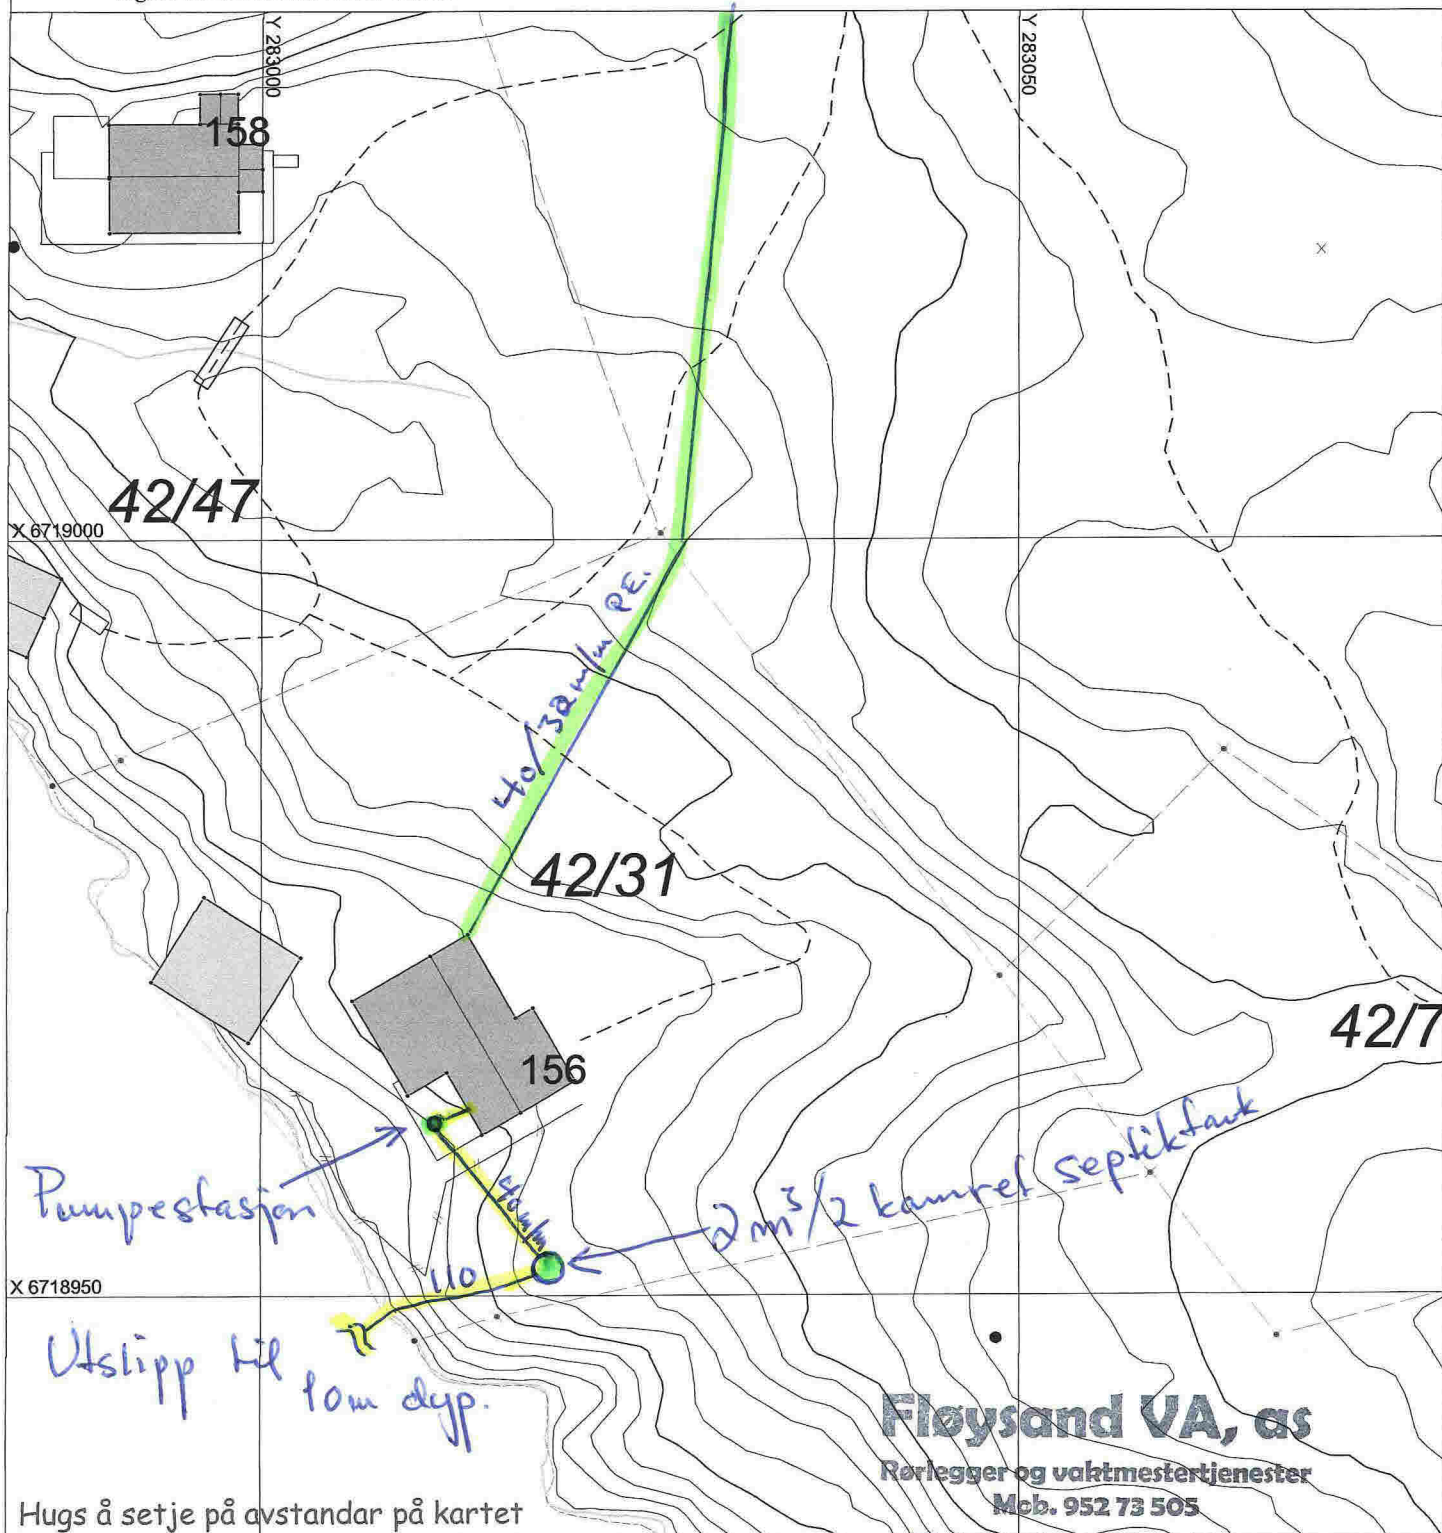


Hugs å setje på avstandar på kartet

Fløysand VA, as
Rørlegger og vaktmestertjenester
Mob. 952 73 505

SITUASJONSPLAN

▨ Tiltak

Fløysand, 5918 Frekhaug
Org.nr. No 987 774 525 MVA
S.T.
Underskrift Situasjonsplan Dato 8/11-15

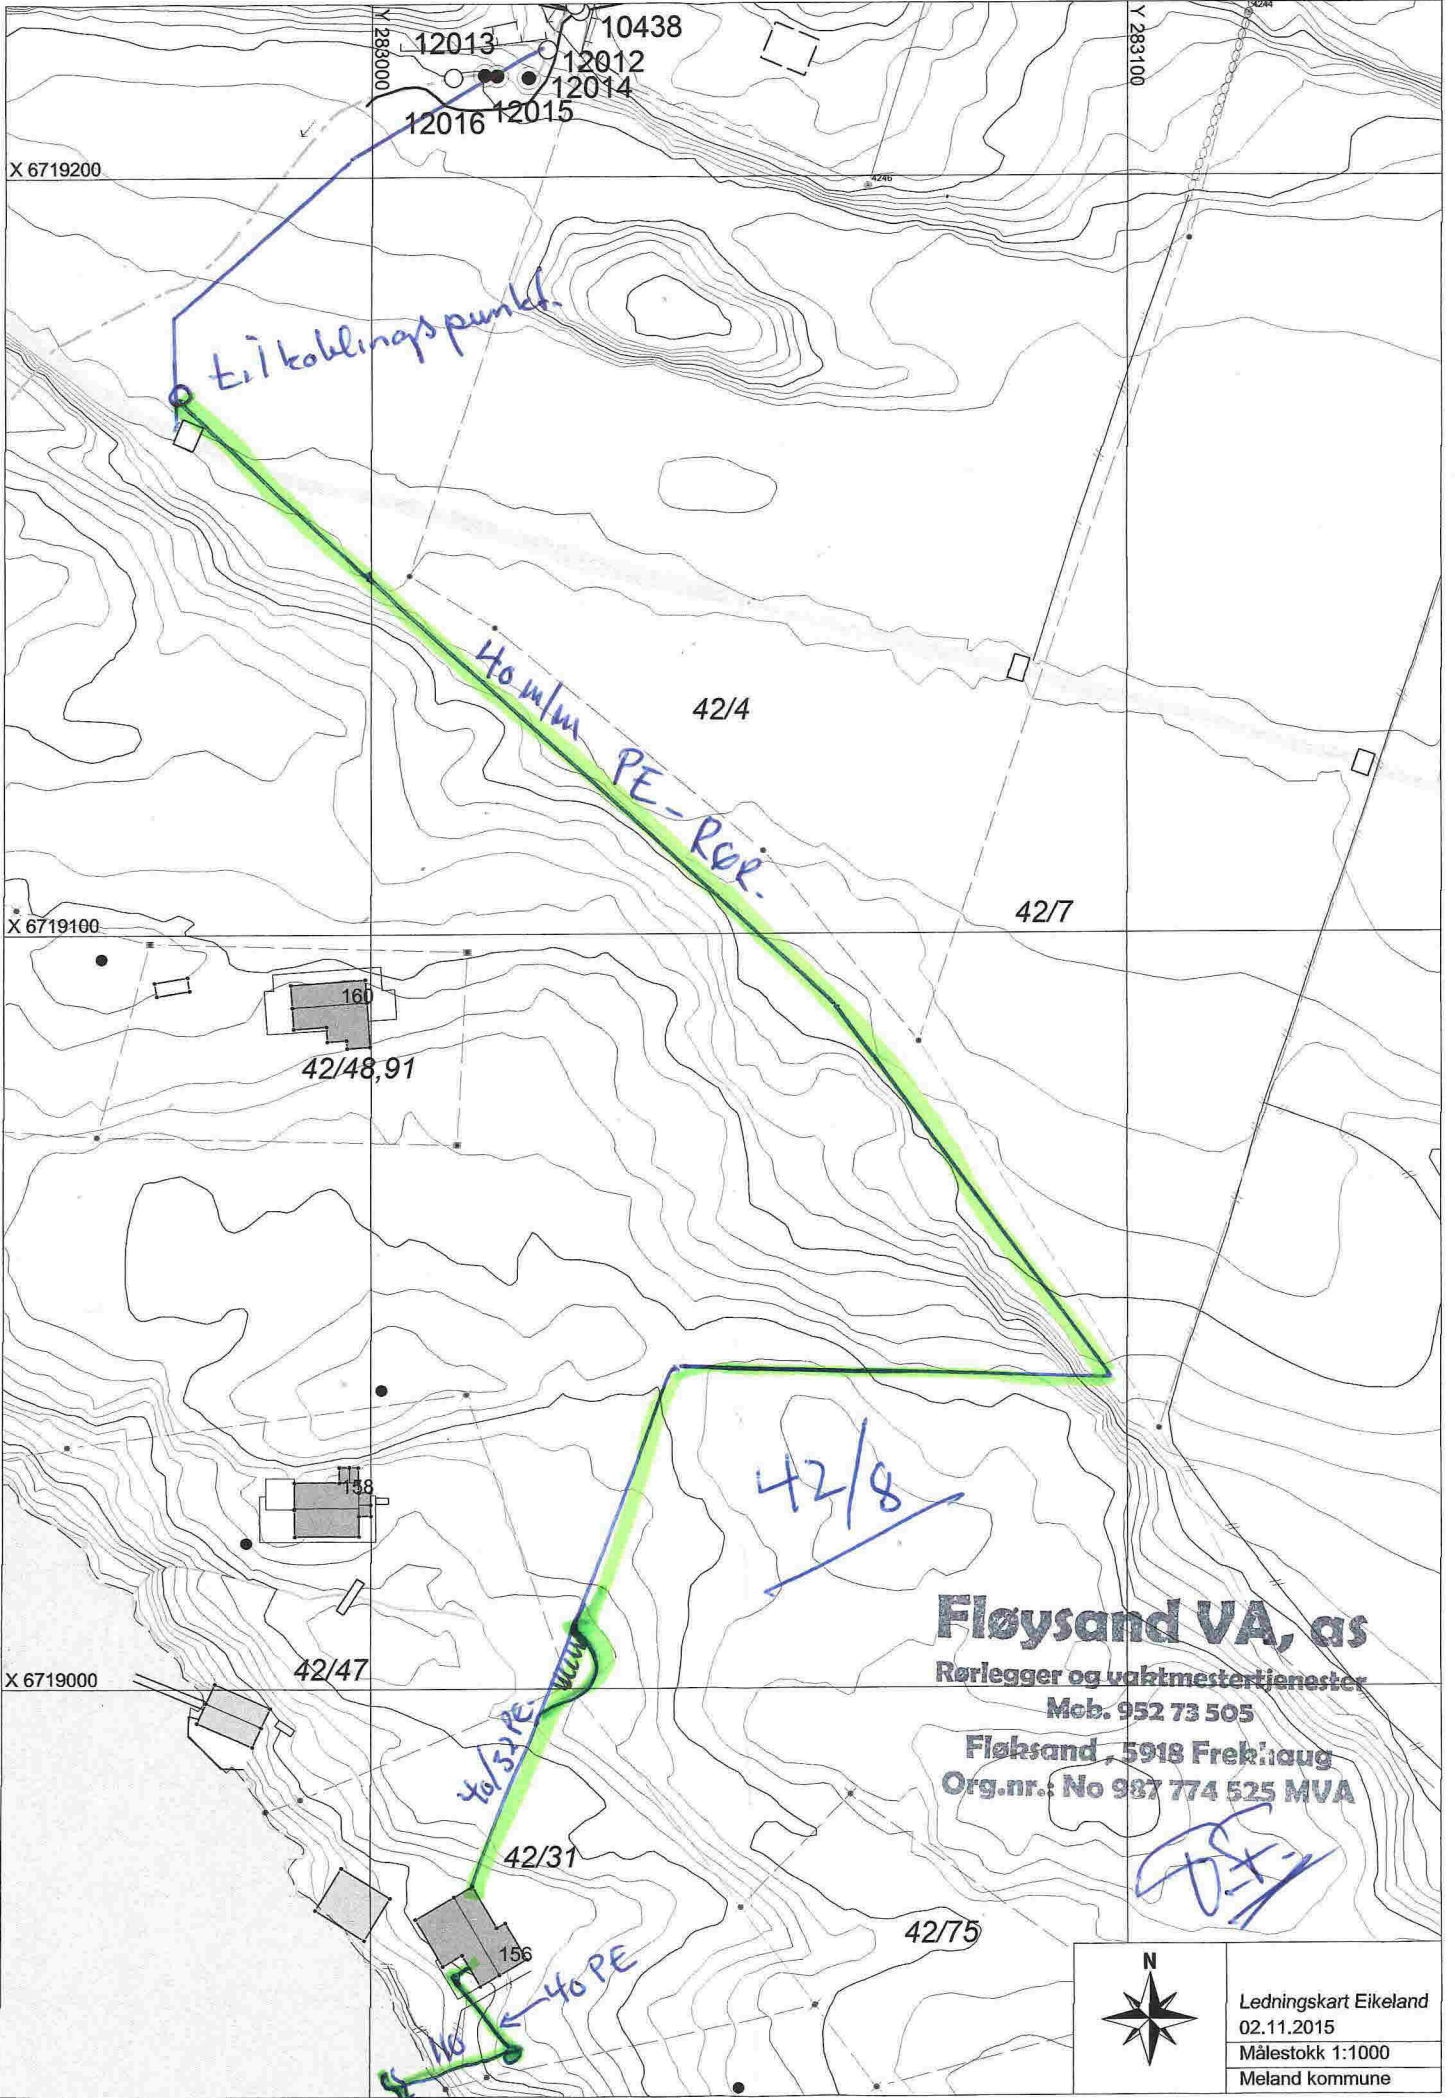

12013
12012
12014
12015
12016
10438

tilkoblingspunkt

40 m/m
PE-Rør

42/4

42/7

160
42/48,91

42/8

Fløysand VA, as

Rørlegger og vaktmestertjenester
Mob. 952 73 505

Fløysand, 5918 Freløhaug
Org.nr.: No 987 774 525 MVA

[Handwritten signature]

138
42/47

42/31

42/75

156
40 PE



Ledningskart Eikeland
02.11.2015
Målestokk 1:1000
Meland kommune