



Hugs å setje på avstandar på kartet

TILBYGG  
STAND KORNELIUSEN  
MELAUD KORHUNE  
DETAILS  
MÅFSTOKK 1:20

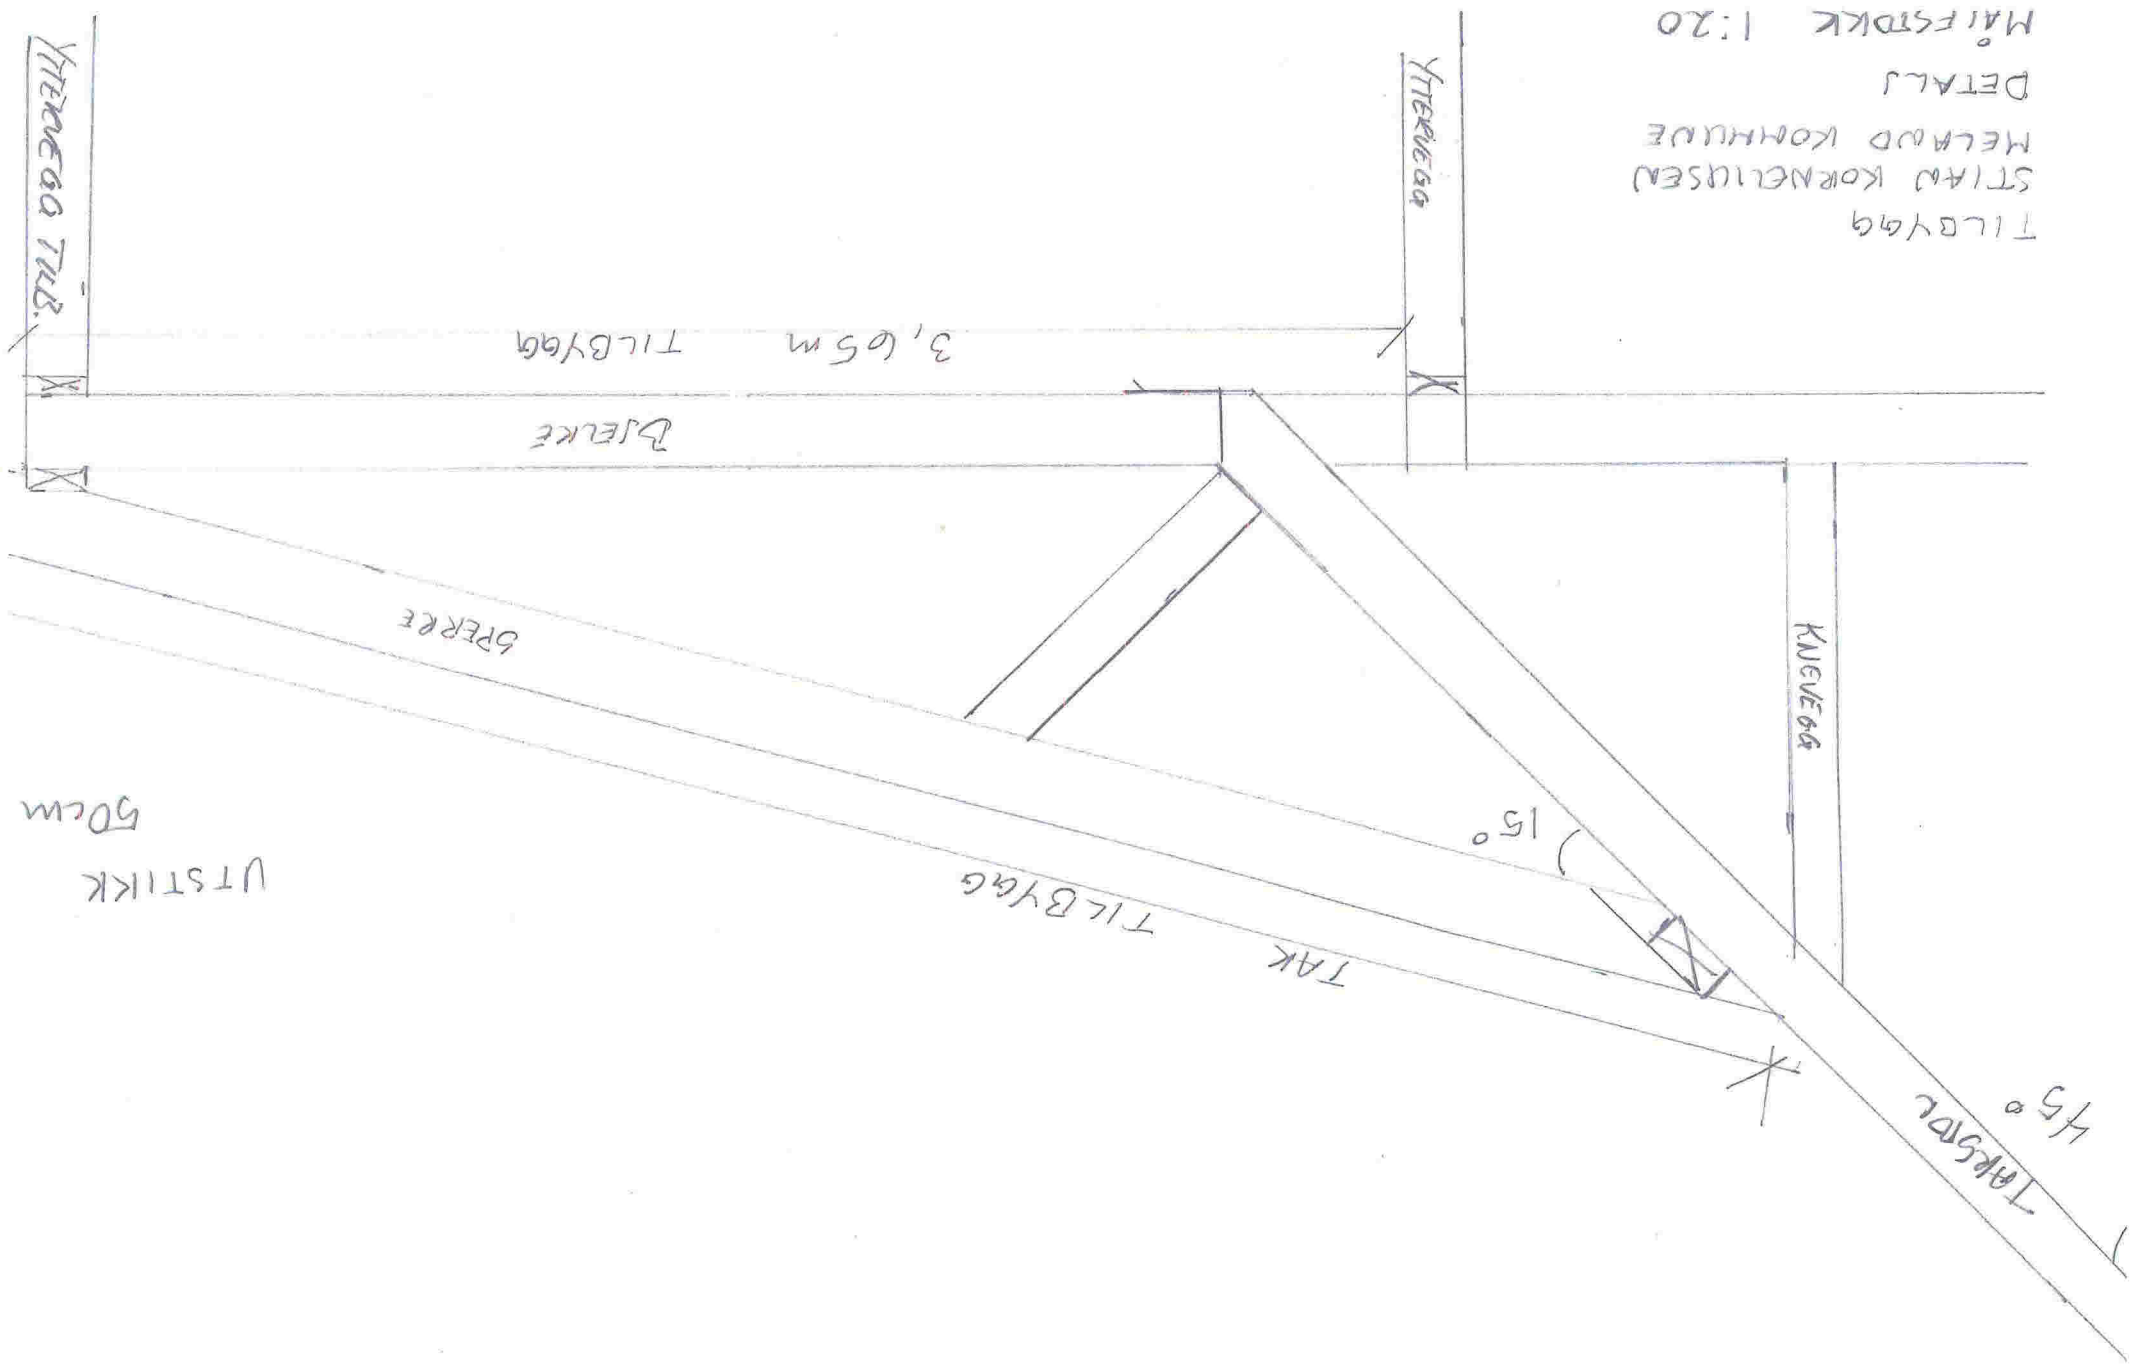

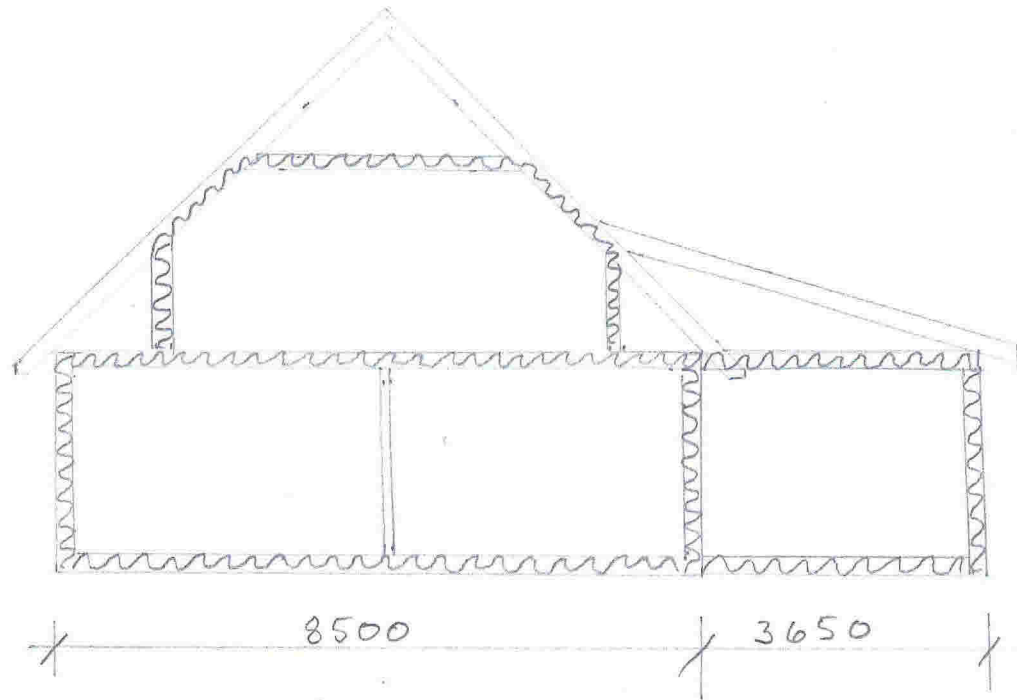


BYGGHERR	STIAN KORNELIUSSEN	MÅLSTOKK
KOMMUNE	MELAND	1:100
TEGN	SNITT	




FASADE SYD - ØST

BYGGHERRE	STIAN KORNELIUSEN	MÅLE STØRRE
KOMMUNE	MELAND	1:100
TEGN.	FASADE	

MÅLSTYKKE 1:100	BYGGERE	STAD KORNECIUSEN
	KORNING	MELAND
	TEGNING	FASADE

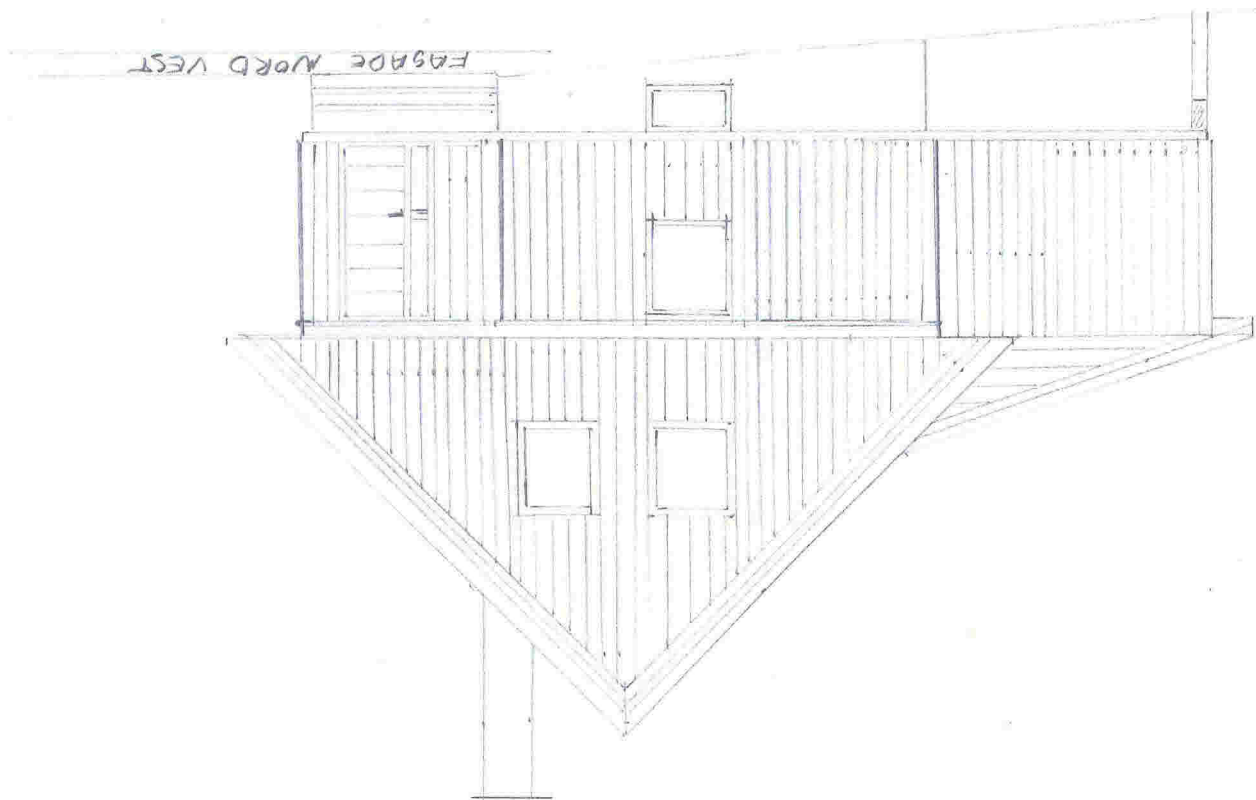

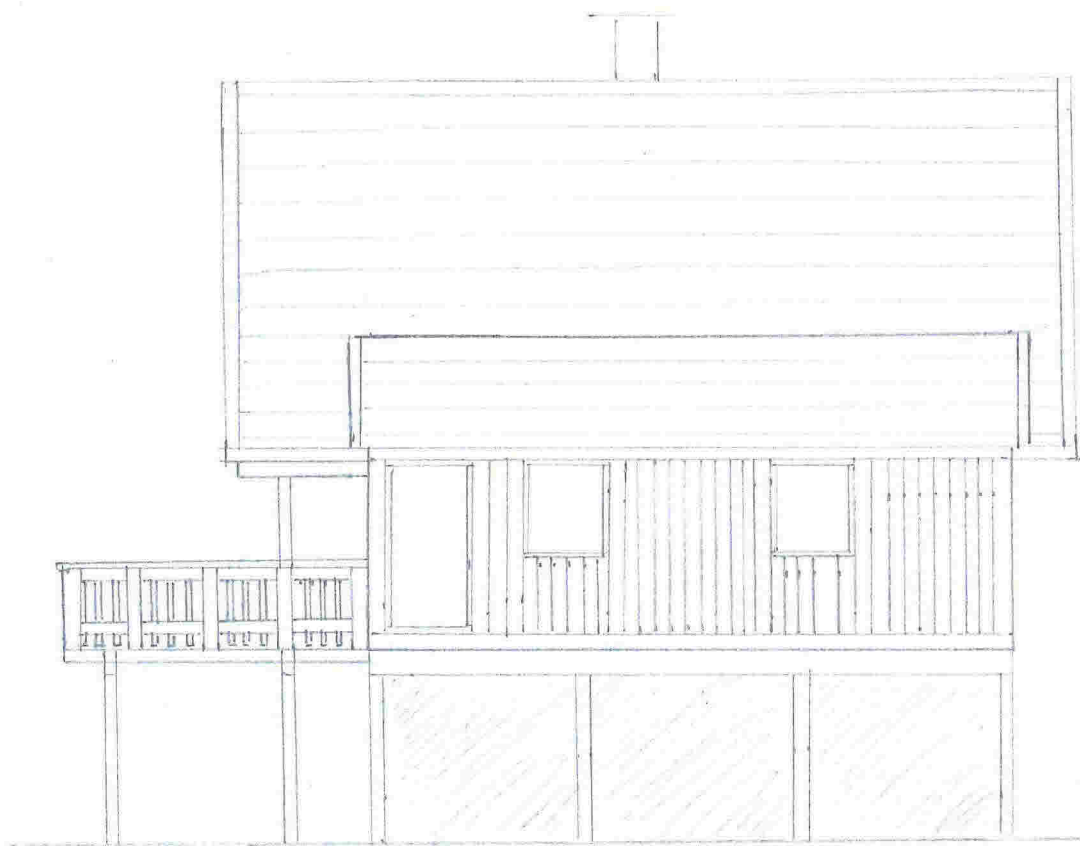

FASADE NORD ØST

BYGGERE	STIAN KORNELIUSEN	MÅLESKALA
KOMMUNE	MELAND	1:100
TEGN.	FASADE	