

Kommunens saksnr.

2013001201



Søknad om ferdigattest

Pbl § 21-10, SAK10 §§ 8-1 og 8-2

Søknaden gjelder							
Eiendom/ byggested	Gnr.	Bnr.	Festenr.	Seksjonsnr.	Bygningsnr.	Bolignr.	Kommune
	22	241					MELAND KOMMUNE
	Adresse			Postnr.	Poststed		
	MJÅTVEITMARKA B 20			5918	FREKHAUG		

Ferdigattest	
Tilfredsstillert tiltaket kravene til ferdigattest?	<input checked="" type="checkbox"/> Ja <input type="checkbox"/> Nei Hvis nei, fyll ut informasjonen nedenfor.
Det gjenstår følgende arbeider av mindre vesentlig betydning som vil bli utført innen 14 dager:	Dato
Type arbeider	
Bekreftelse på at disse arbeidene er utført vil være kommunen i hende innen:	Dato

Oppdatert dokumentasjon	
Er det foretatt ikke søknadsppliktige endringer/justeringer i forhold til tillatelsen?	
<input type="checkbox"/> Ja <input checked="" type="checkbox"/> Nei	Hvis ja, vedlegg oppdatert situasjonsplan, tegninger eller dokumentasjon som viser hva som er utført.


Sluttrapport for avfall		
Sluttrapport av	Dato	Vedlegg nr.
		K -
Ansvarlig søker forplikter seg til å påse at sluttrapporten blir ajourført og oppbevart.		

Varmesystem				
Energiforsyning		Varmefordeling		Ikke relevant
<input checked="" type="checkbox"/> Elektrisitet	<input type="checkbox"/> Sol	<input type="checkbox"/> Vannbåren gulvvarme	<input type="checkbox"/> Luftoppvarming	
<input checked="" type="checkbox"/> Biobrensel	<input type="checkbox"/> Gass	<input type="checkbox"/> Vannbåren radioator	<input checked="" type="checkbox"/> Kamin/ovn/peis	
<input type="checkbox"/> Varmepumpe - luft	<input type="checkbox"/> Olje/parafin	<input checked="" type="checkbox"/> Elektriske varmekabler	<input type="checkbox"/> Annet	
<input type="checkbox"/> Varmepumpe - berg/sjø	<input type="checkbox"/> Annet	<input type="checkbox"/> Elektriske panelovner		
<input type="checkbox"/> Fjernvarme/spillvarme				

Erklæring	
<input type="checkbox"/>	Det bekreftes at tilstrekkelig dokumentasjon som grunnlag for driftsfasen er overlevert byggverkets eier

Vedlegg			
Beskrivelse av vedlegg	Gruppe	Nr. fra – til	Ikke relevant
Situasjonsplan, avkjøringsplan	D	-	<input checked="" type="checkbox"/>
Tegninger, plan, snitt, fasade	E	-	<input checked="" type="checkbox"/>
Redegjørelser/kart	F	1 – 3	<input type="checkbox"/>
Gjennomføringsplan	G	1 –	<input type="checkbox"/>
Sluttrapport for avfallsplan og miljøaneringsbeskrivelse	K	-	<input checked="" type="checkbox"/>
Boligspesifikasjon i matrikkelen	H	-	<input checked="" type="checkbox"/>
Uttalelser fra andre offentlige myndigheter	I	-	<input checked="" type="checkbox"/>
Andre vedlegg	Q	-	<input checked="" type="checkbox"/>

Underskrifter					
Ansvarlig søker for tiltaket (for tiltak etter pbl § 20-1)			Tiltakshaver (bare for tiltak uten ansvarlig søker pbl § 20-4)		
Foretak NHB BOLIG VEST AS			Navn		
Kontaktperson ANDERS DALLAND		Telefon Mobiltelefon 97761033	Kontaktperson		Telefon Mobiltelefon
E-post anders.dalland@nhb.no			E-post		
Dato 26.11.2015		Underskrift	Dato		Underskrift
Gjentas med blokkbokstaver NHB BOLIG VEST AS			Gjentas med blokkbokstaver		

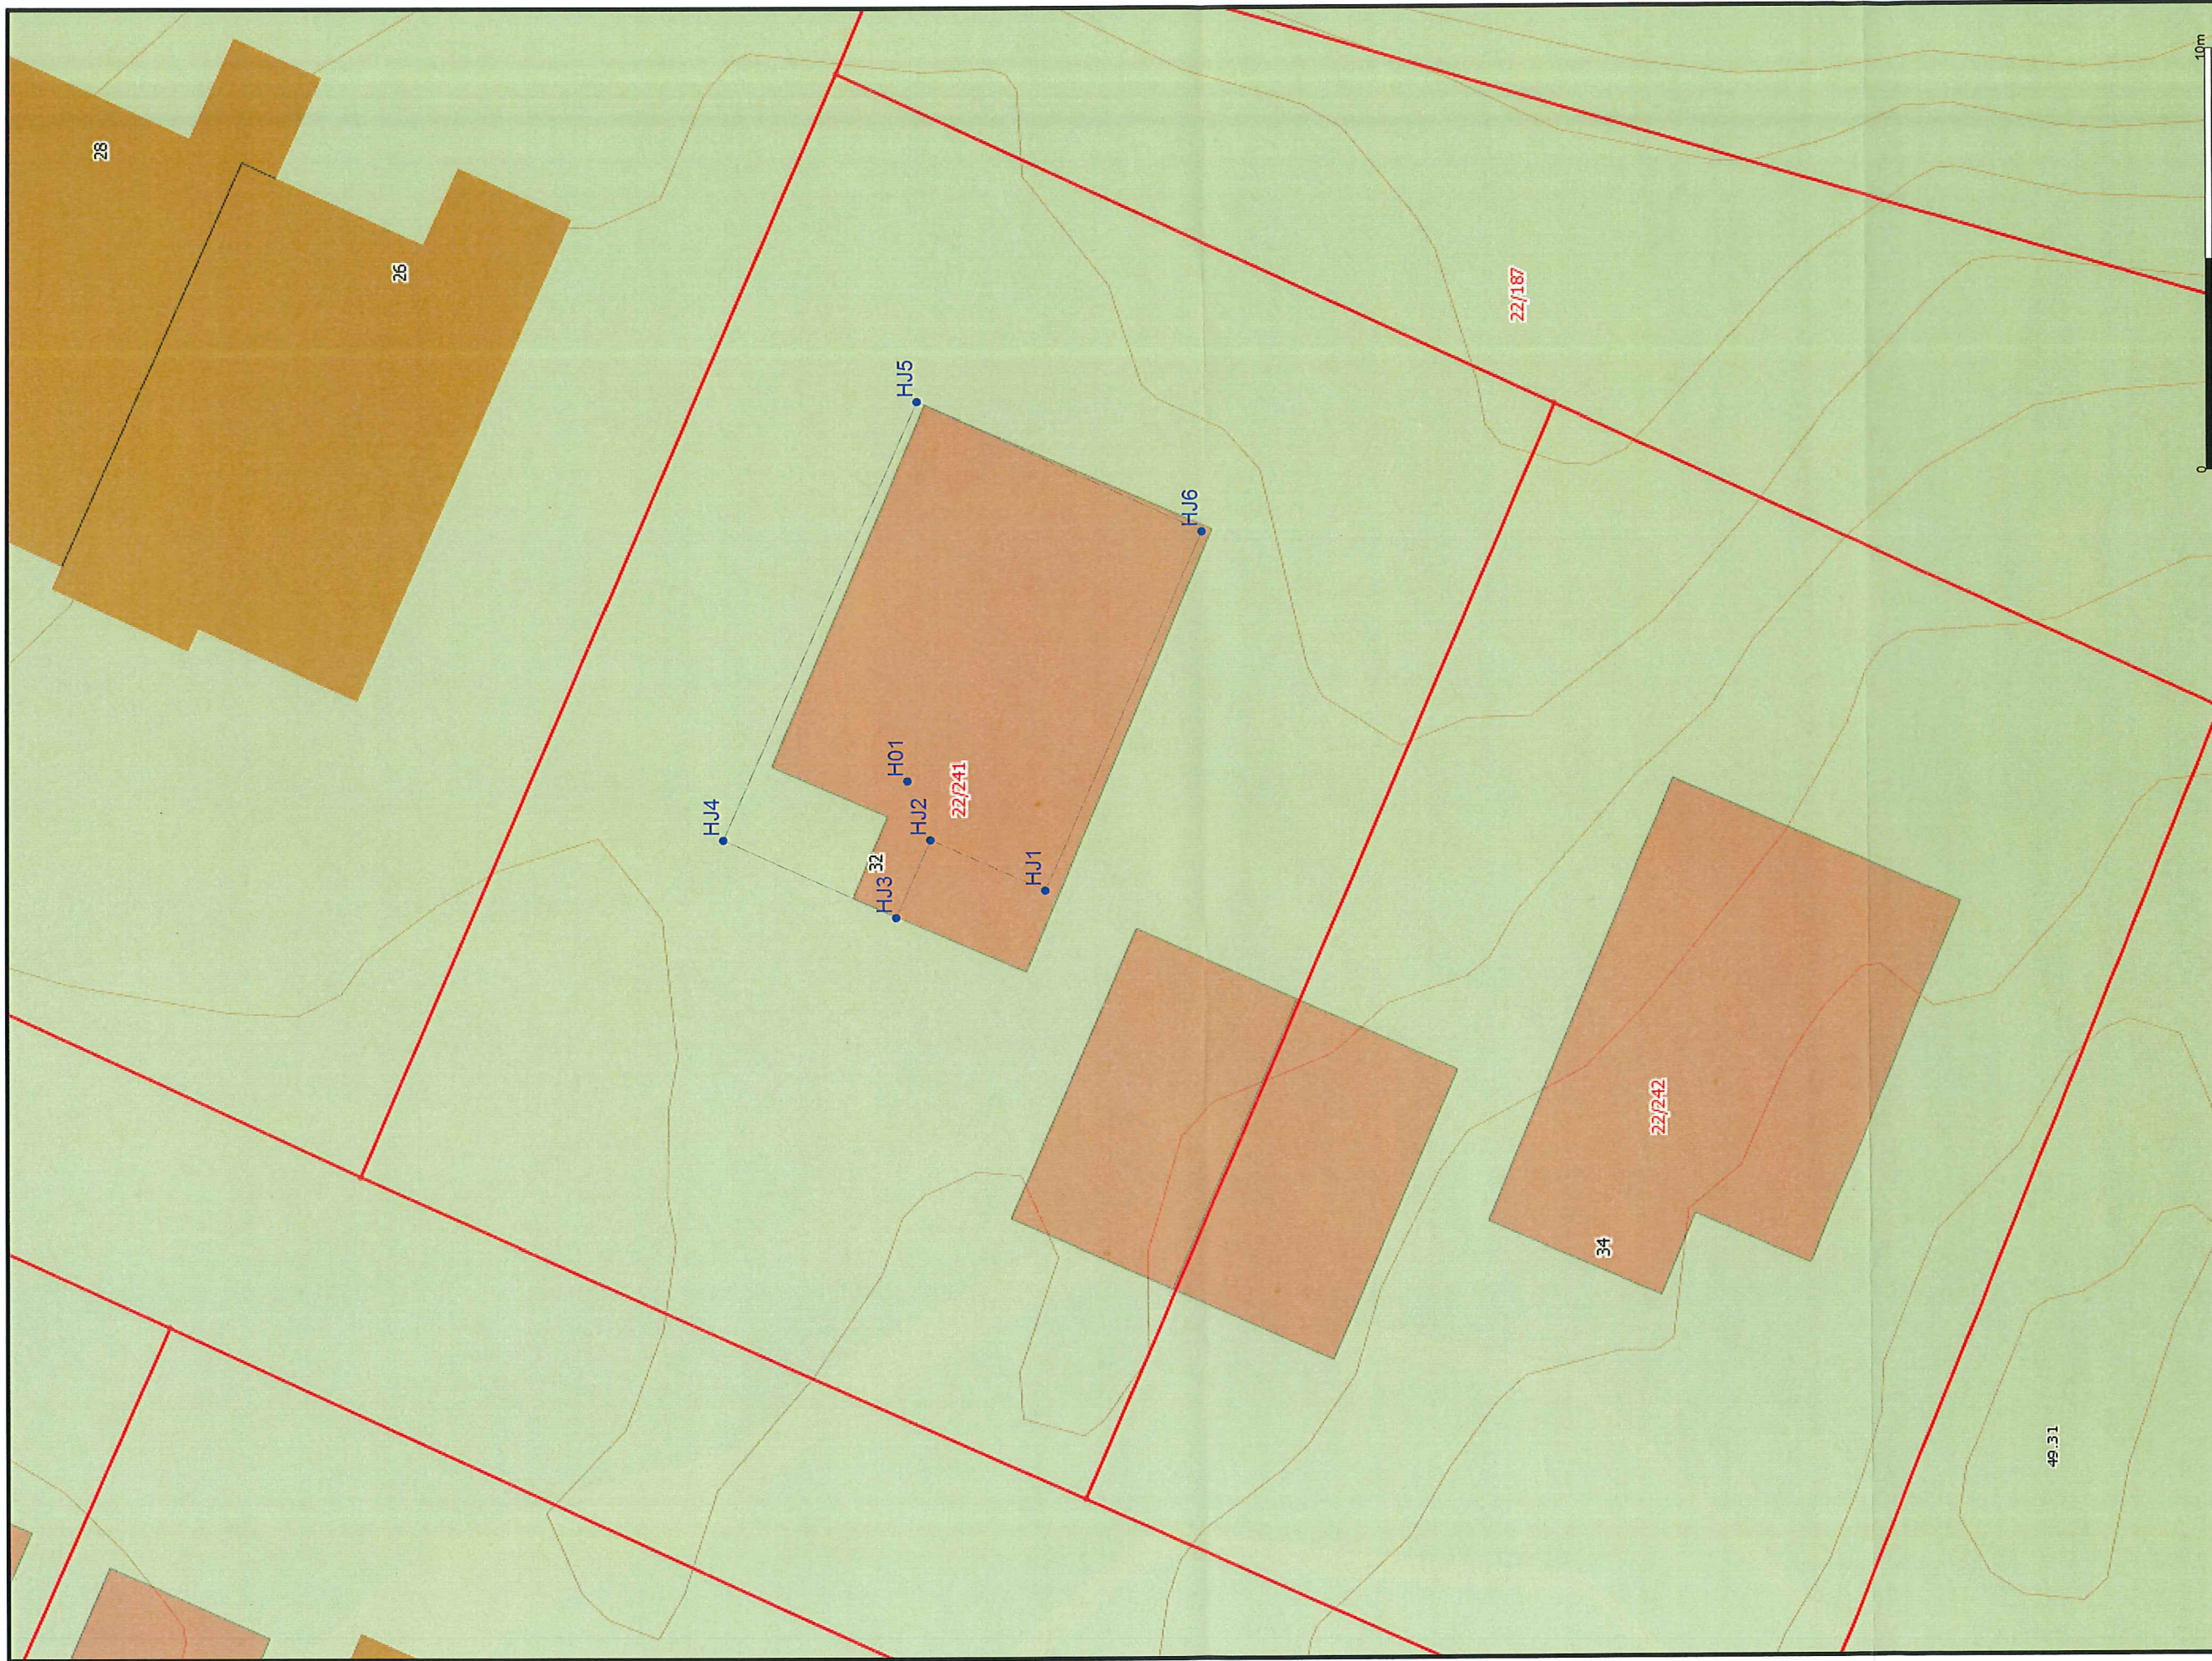

Anko AS - Bergen
 Fjængerveien 50C - 5059 Bergen
 55387870 / www.anko.no



Anko AS
 Bergen

Dato: 2015.11.26
 sign: moJ

Imnmålt Hus 241

Målestokk
 1:150

F1

.HODE
..TEGNSETT ISO8859-1
..SOSI-VERSJON 4.0
..SOSI-NIVÅ 4 !!!!!!!!!!!!!
..TRANSPAR
...KOORDSYS 22
...ORIGO-NØ 6714405 292650
...ENHET 0.001
..OMRÅDE
...MIN-NØ 6714405 292650 !!!!!!!!!!!!!!!!!!!!!
...MAX-NØ 6714417 292664 !!!!!!!!!!!!!!!!!!!!!
..EIER "Anko AS"
..PRODUSENT "Anko AS"
Måledato: 26.11.2015
Kommunenummer: 1256
Målemetode 96
.KURVE 1:
..OBJTYPE Grunnmur
..NØ
7204 13103 ...KP 1
..NØ
11841 2717 ...KP 1
..NØ
7705 870 ...KP 1
..NØ
6879 2718 ...KP 1
..NØ
4139 1504 ...KP 1
..NØ
371 10004 ...KP 1
..NØ
7204 13103 ...KP 1
.FLATE 2:
..OBJTYPE Ukjent
..REF :1
..NØ
6112 6763
.PUNKT 3:
..OBJTYPE Ukjent
..PNR H01
..NØH
7433 4118 45950
.PUNKT 4:
..OBJTYPE Ukjent
..PNR HJ1
..NØ
4139 1504 ...KP 1
.PUNKT 5:
..OBJTYPE Ukjent
..PNR HJ2
..NØ
6879 2718 ...KP 1
.PUNKT 6:
..OBJTYPE Ukjent
..PNR HJ3
..NØ
7705 870 ...KP 1

.PUNKT 7:
..OBJTYPE Ukjent
..PNR HJ4
..NØ
11841 2717 ...KP 1
.PUNKT 8:
..OBJTYPE Ukjent
..PNR HJ5
..NØ
7204 13103 ...KP 1
.PUNKT 9:
..OBJTYPE Ukjent
..PNR HJ6
..NØ
371 10004 ...KP 1
.SLUTT



Prosjekt:

Koordinatsystem: UTM(EUREF89) - SONE 32

26.11.2015

PunktID	Tema	N-koord.	Ø-koord.	Høyde	Geoide H	Status
H01	5006	6 714 412,433	292 654,118	45,950		K
HJ1	5006	6 714 409,139	292 651,504			K
HJ2	5006	6 714 411,879	292 652,718			K
HJ3	5006	6 714 412,705	292 650,870			K
HJ4	5006	6 714 416,841	292 652,717			K
HJ5	5006	6 714 412,204	292 663,103			K
HJ6	5006	6 714 405,371	292 660,004			K

Gjennomføringsplan

Versionnr. 2	Dato 26.11.2015	Signatur, ansv. søker <i>Elisabeth f. Steine</i>
Adresse MJÅTVEITMARKA B 20	Postnr. 5918	Poststed FREKHAUG
Eiendom/ byggested 22		Gnr. 241
Bygn.nr. 241		Kommune MELAND KOMMUNE

Alle fagområder i tiltaket	Beskrivelse av fagområde, ansvarsområde, tiltaksklasse (i hhv. prosjektering, utførelse og uavhengig kontroll)	Tiltaks-klasse	Foretakets navn og org.nr.	Kryss for planlagt samsvarserklæring / kontrollertilstand				Sett kryss når arbeidet innen ansvarsområdet er avsluttet
				Søknad om rammetillatelse	Søknad om igangsettings-tillatelse/øtt-trinn søknad	Søknad om midlertidig brukstillatelse	Søknad om ferdiggjøring	
(1)	(2)	(3)	(4)	(5)	(6)	(7)	(8)	(9)
SØK	Søkerfunksjonen	1	NHB BOLIG VEST AS 913601742				26.11.2015	<input checked="" type="checkbox"/>
PRO	Arkitekturprosjektering	1	NORSKE HUS BOLIGSYSTEM AS 976960823		20.05.2015			<input checked="" type="checkbox"/>
PRO	Konstruksjonssikkerhet	1	JATAK KAUPANGER AS 991780750		06.05.2015			<input checked="" type="checkbox"/>
PRO	Plassering bygg og Profil	1	ANKO AS 980538613		08.05.2014			<input checked="" type="checkbox"/>
PRO	Prosjektering av sanitærinstallasjoner	1	BERGEN OG OMEGN RØRINSTALLASJON AS 994882015		28.05.2015			<input checked="" type="checkbox"/>
PRO	Prosjektering av klima og ventilasjonsteknikk	1	VENTILASJON VARME TEKNIKK AS 986852603		19.06.2015			<input checked="" type="checkbox"/>
UTF	Grunn & Betong arbeider	1	MAGNE HOPE AS 918366016				19.11.2015	<input checked="" type="checkbox"/>
UTF	Membran, Flisarbeider. Montering av Pipe og Ildsted	1	FORMAT MUR OG FLIS AS 994307398				17.11.2015	<input checked="" type="checkbox"/>
UTF	Utførelse av innv/utv. vannledninger og sanitærinstallasjoner	1	BERGEN OG OMEGN RØRINSTALLASJON AS 994882015				20.11.2015	<input checked="" type="checkbox"/>
UTF	Tømmerarbeid og montering av trekonstruksjoner	1	KNARVIK BYGG AS 913017625				23.11.2015	<input checked="" type="checkbox"/>


Gjennomføringsplan

Veisjonsnr. 2	Dato 26.11.2015	Signatur, ansv. søker <i>Elisabeth Støve</i>
Adresse MJÅTVEITMARKA B 20	Postnr. 5918	Poststed FREKHAUG
Kommune MELAND KOMMUNE		

Eiendom/ byggested	Gnr. 22	Bnr. 241	Festnr.	Seksj.nr.	Bygn.nr.	Kommune MELAND KOMMUNE	Beskrivelse av fagområde, ansvarsområde, tiltaksklasse (i hv. prosjektering, utførelse og uavhengig kontroll)		Kryss for planlagt samsvarserklæring / kontrollklæring erstattes med dato når denne foreligger				Sett kryss når arbeidet innen ansvarsområdet er avsluttet
							Beskrivelse hentet fra søknad om ansvarsrett (2)	Tiltaks- klasse (3)	Foretakets navn og org.nr. (4)	Søknad om rammetillatelse (5)	Søknad om igangsettings- tillatelse/ett- trinnsøknad (6)	Søknad om midlertidig bruksstillatelse (7)	
							Overordnet ansvar for uavhengig kontroll av våtrom og lufttetthet	1	KNARVIK BYGG AS 913017625			23.11.2015	<input checked="" type="checkbox"/>
													<input type="checkbox"/>
													<input type="checkbox"/>
