



### SITUASJONSKART

Gnr/Bnr: Ny veg 9/176 - 9/58  
Adresse:  
Eigar/sokar:

Kvalitet: FKB-B

Målestokk: 1:500  
Dato: 23.11.2015




Gjeldande plan:  
Planformål:

Vår referanse: NTG

Sign. ....

- Gjerde
- Usikker eigedomsgrense
- Målt eigedomsgrense
- Bolighus
- Andre bygg

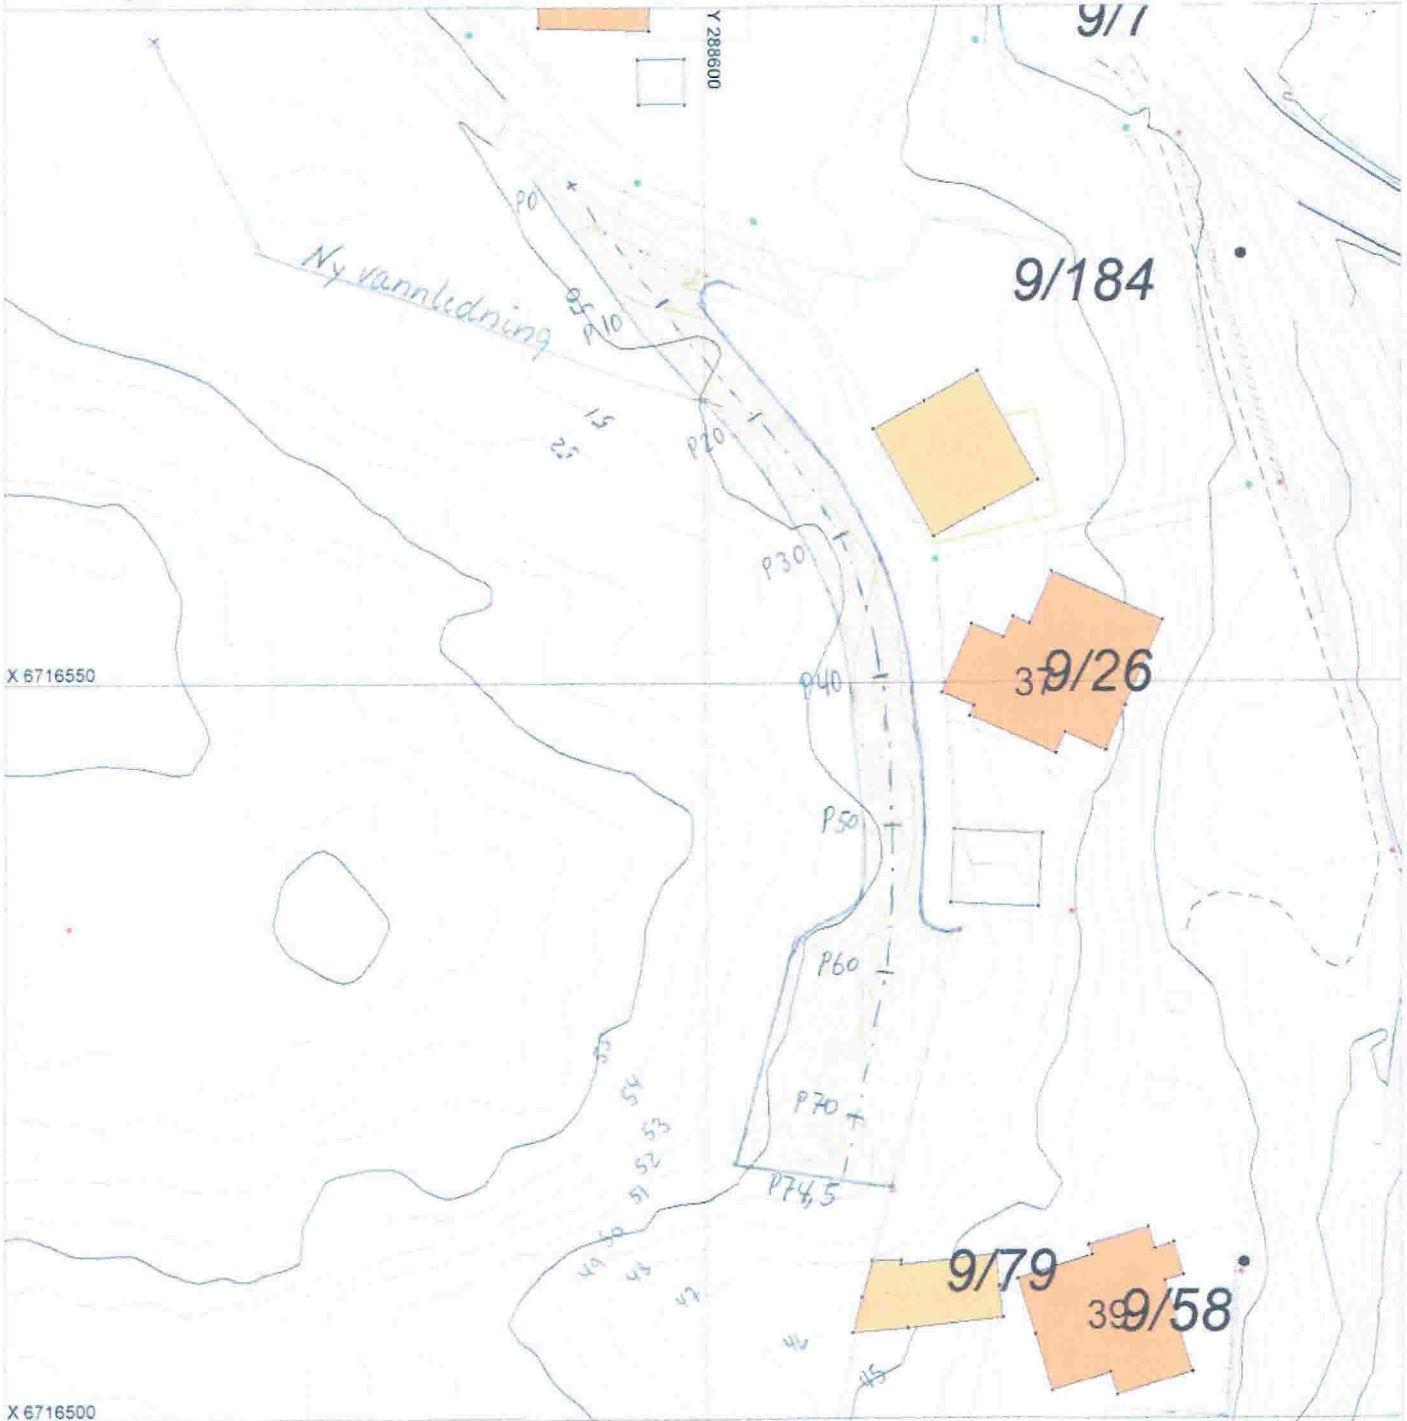

Hugs å setje på avstandar på kartet


**SITUASJONSPLAN**


*Hjertåsvegen 39, 5918 Meland*

Tiltak *Ny veg p0=74.5*

*[Signature]* Underskrift Situasjonplan      *23/11-15* Dato

9/58, 9/79  
 Hjerlæsvej 39, 5918 Meland  
 Lengdaprofil H=1:200  
 23/11-15 kmp

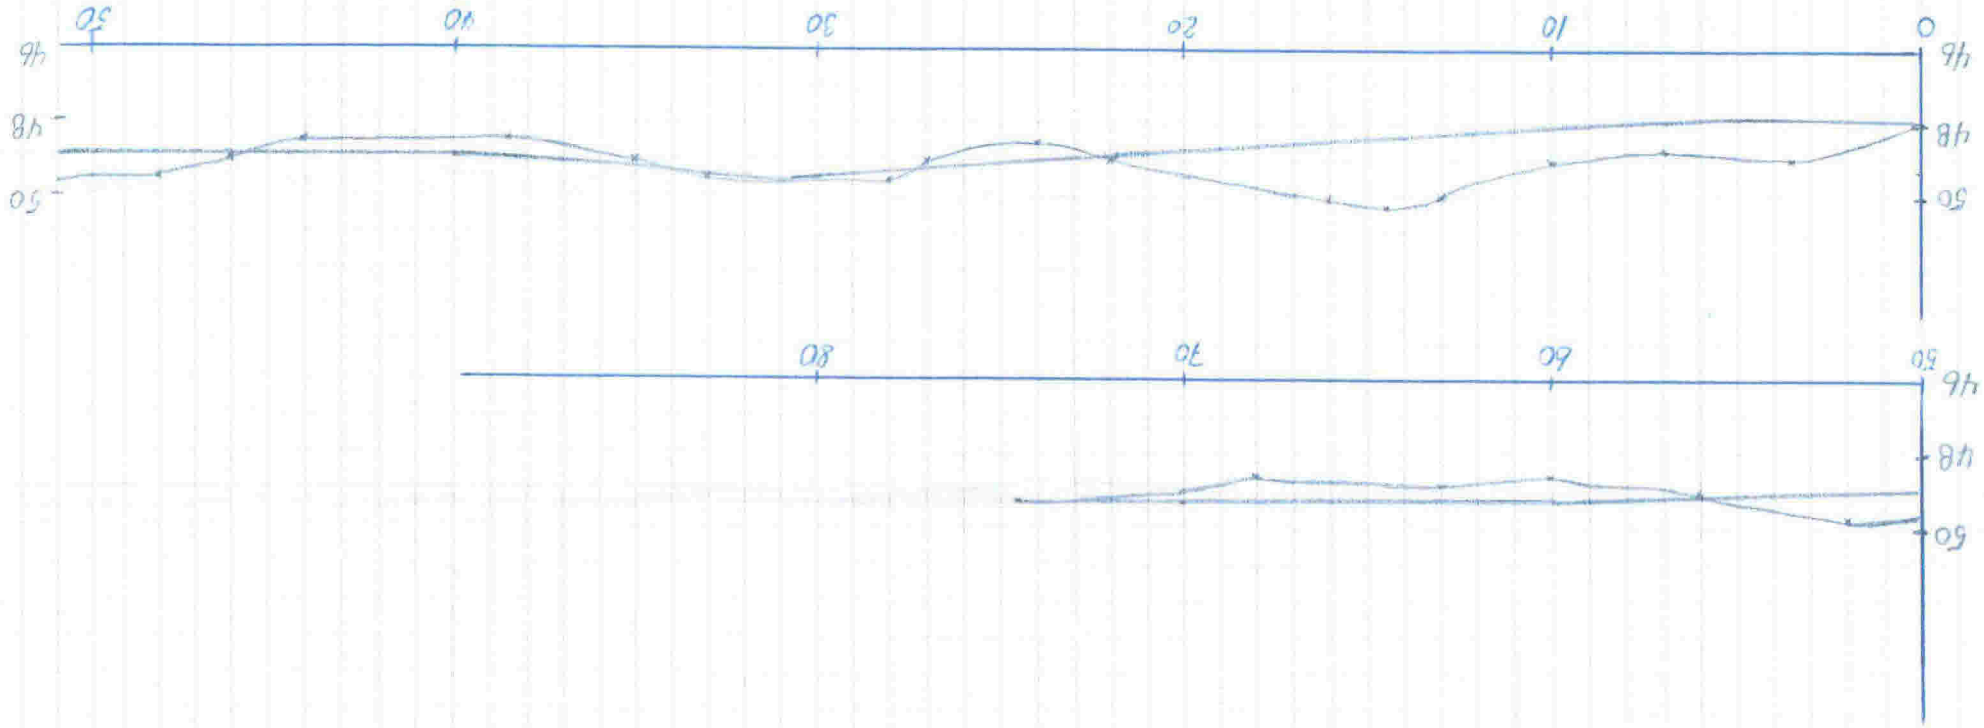

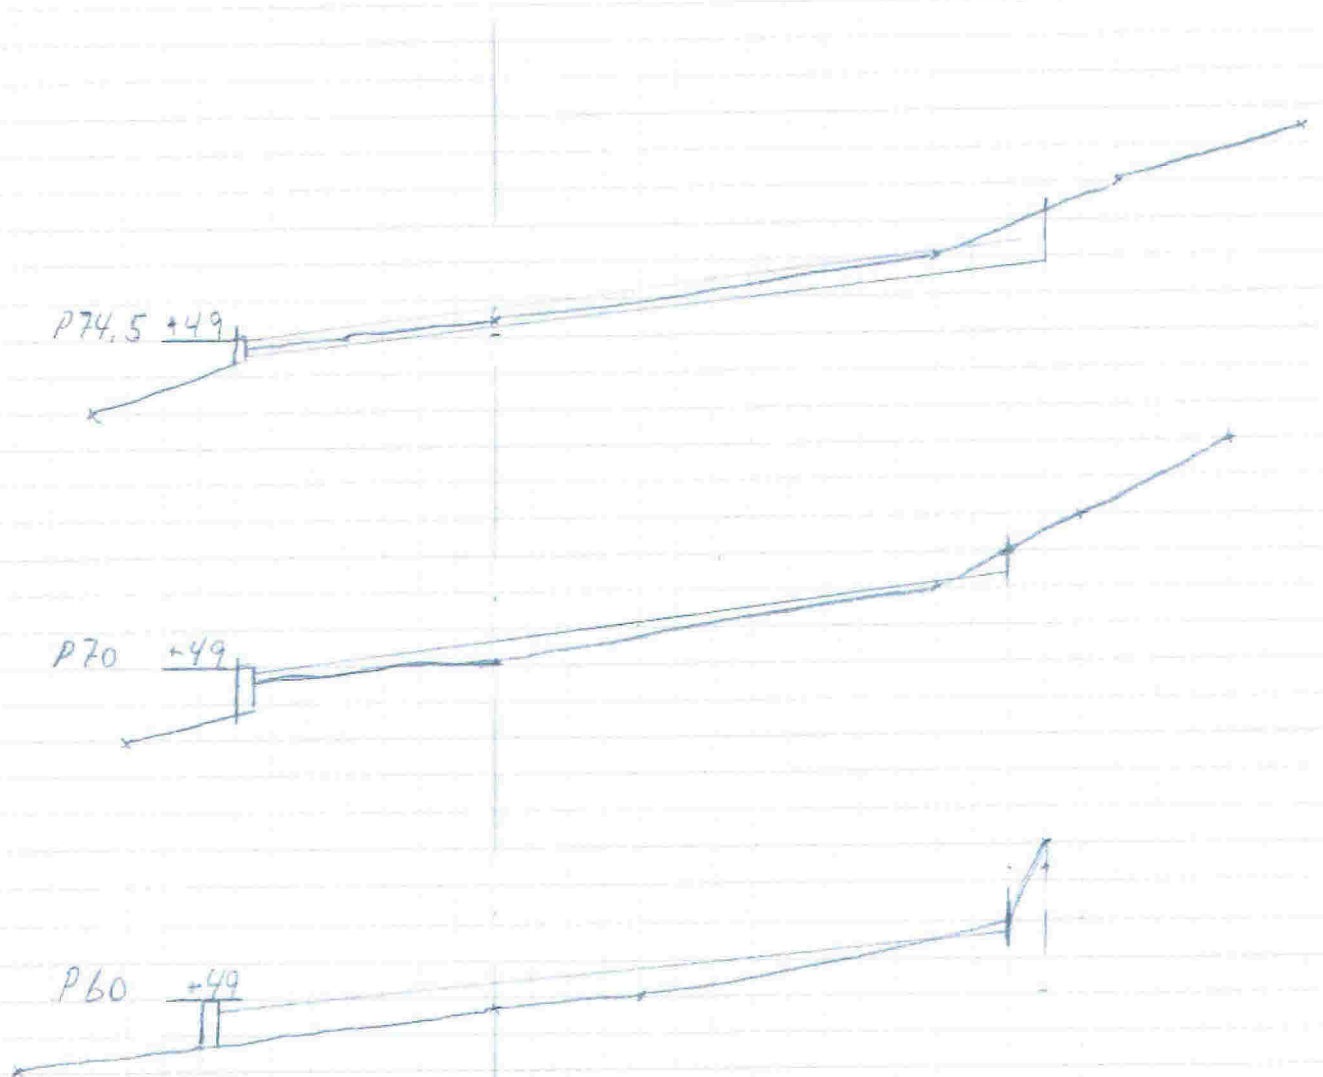

9/58, 9/79  
Hjertåsvegen 39, 5918 Meland  
Tverrprofiler 60-74,5 H=1:100  
23/11-15 lngn