

Nr 4.

17-July-2015

MELAND
KOMMUNE



SITUASJONSKART

Gnr/Bnr: 9/10
Adresse:
Eigar/søkar: Einar Buarøy
Kvalitet: FKB-B




Målestokk: 1:1000
Dato: 24.03.2015

Gjeldande plan: Kommuneplan
Planformål: LNF
Vår referanse: PAS

Sign.

- Gjerde
- Usikker eigedomsgranse
- Målt eigedomsgranse
- Bolighus
- Andre bygg

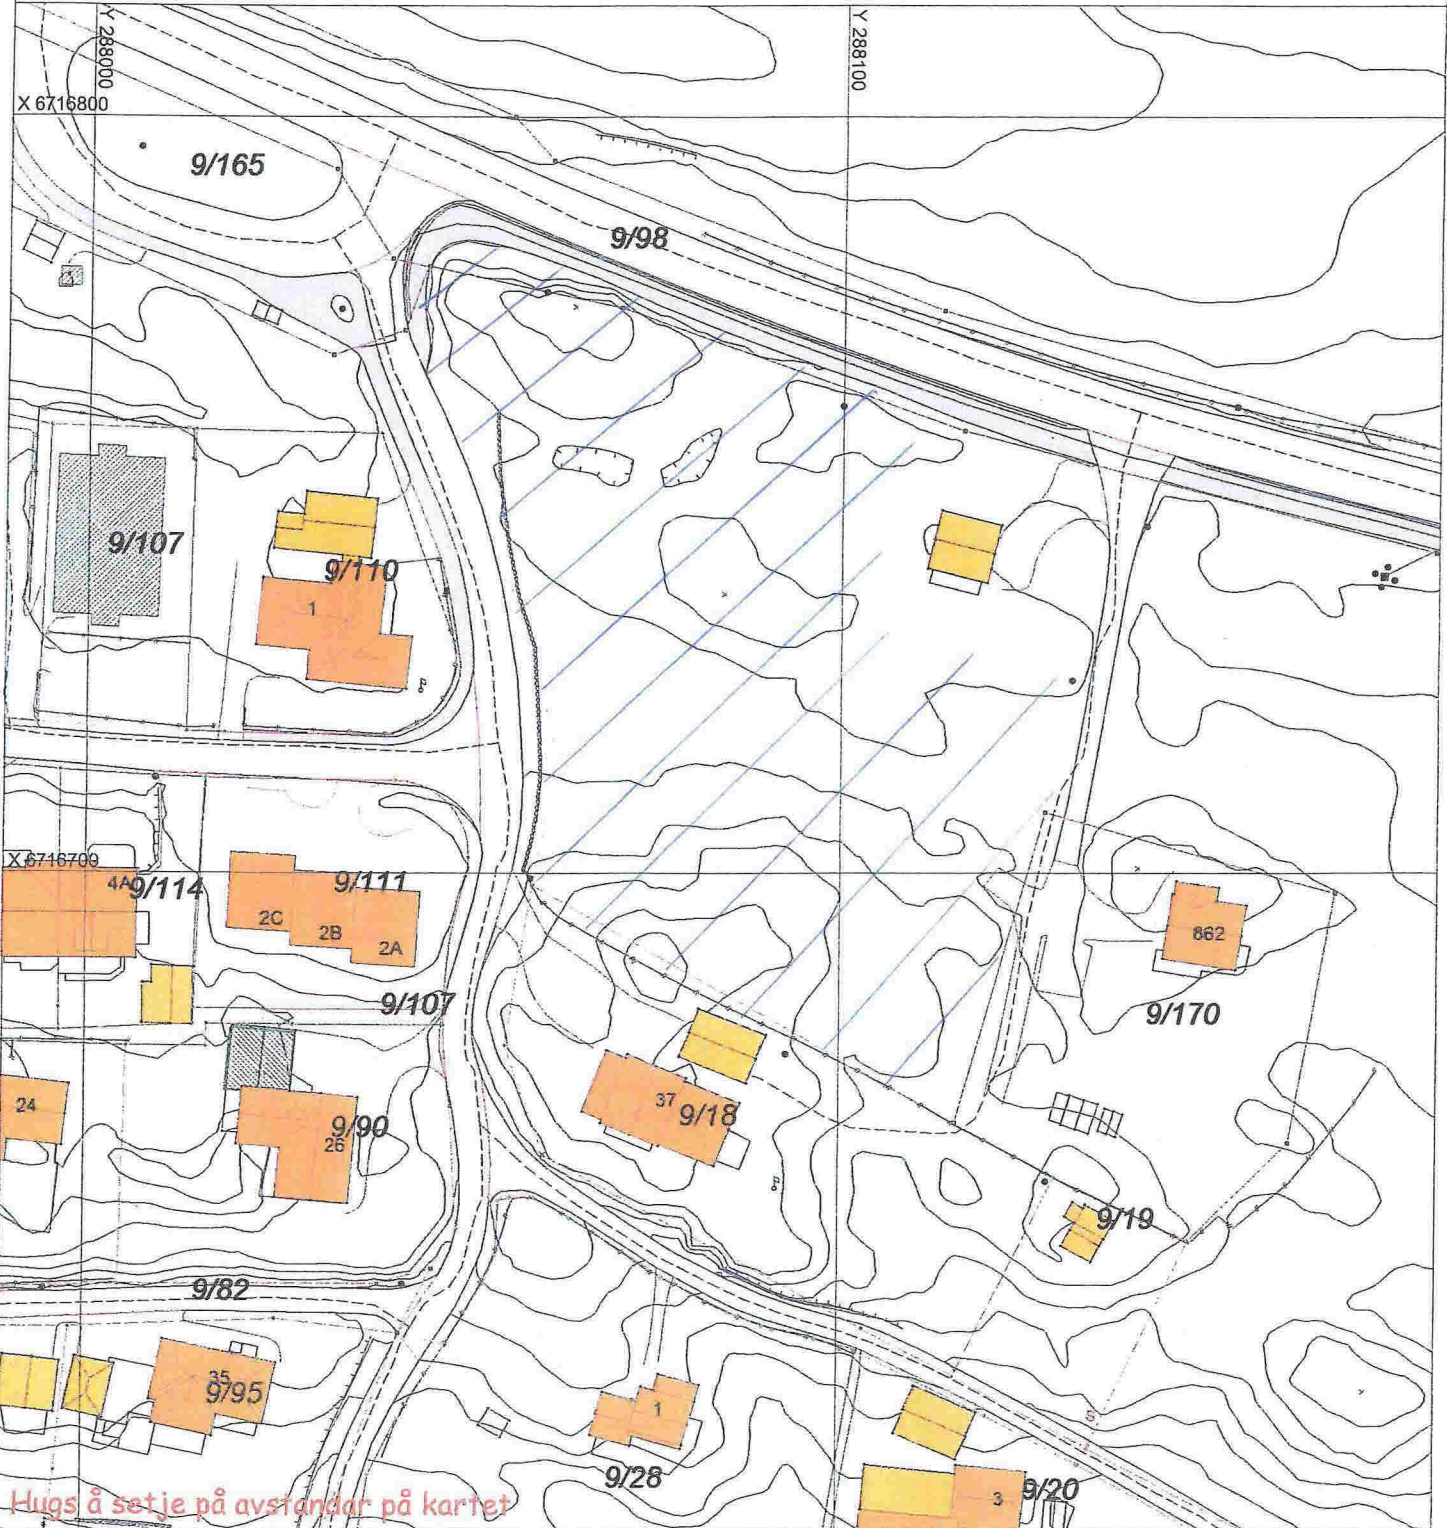


SITUASJONSPLAN

Tiltak

Underskrift Situasjonplan _____ Dato _____

Nr 5

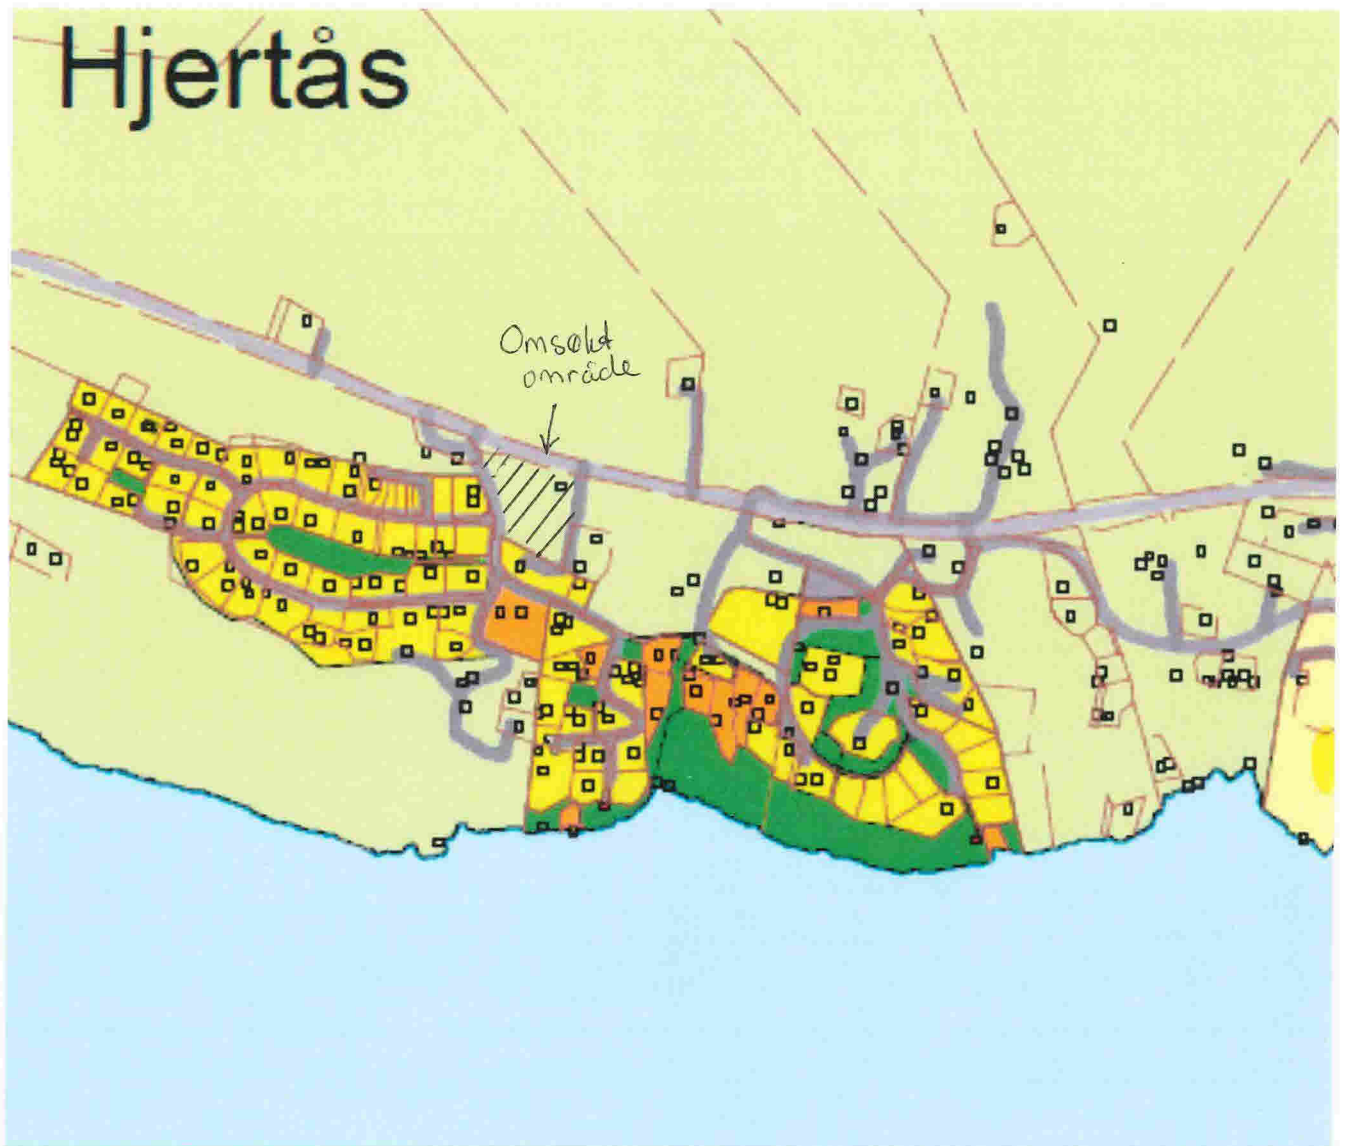

Utsnitt fra Kommuneplan-kart 2005 – 2017

////// = omsøkt området