

SITUASJONSKART

03-December-2015

KOMMUNE



Gnr/Bnr: 21/69
Adresse: Dalemarka 86
Eigar/søkar: Christina og Ørjan Sunnhordvik





Kvalitet : FKB-B

Målestokk: 1:500
Dato: 25.11.2015


Gjeldande plan : Reguleringsplan
Planformål : Bustad

Vår referanse: PAS

// — // Gjerde
- - - - Usikker eigedomsgrense
- - - - Målt eigedomsgrense

 Bolighus
 Andre bygg




Sign.

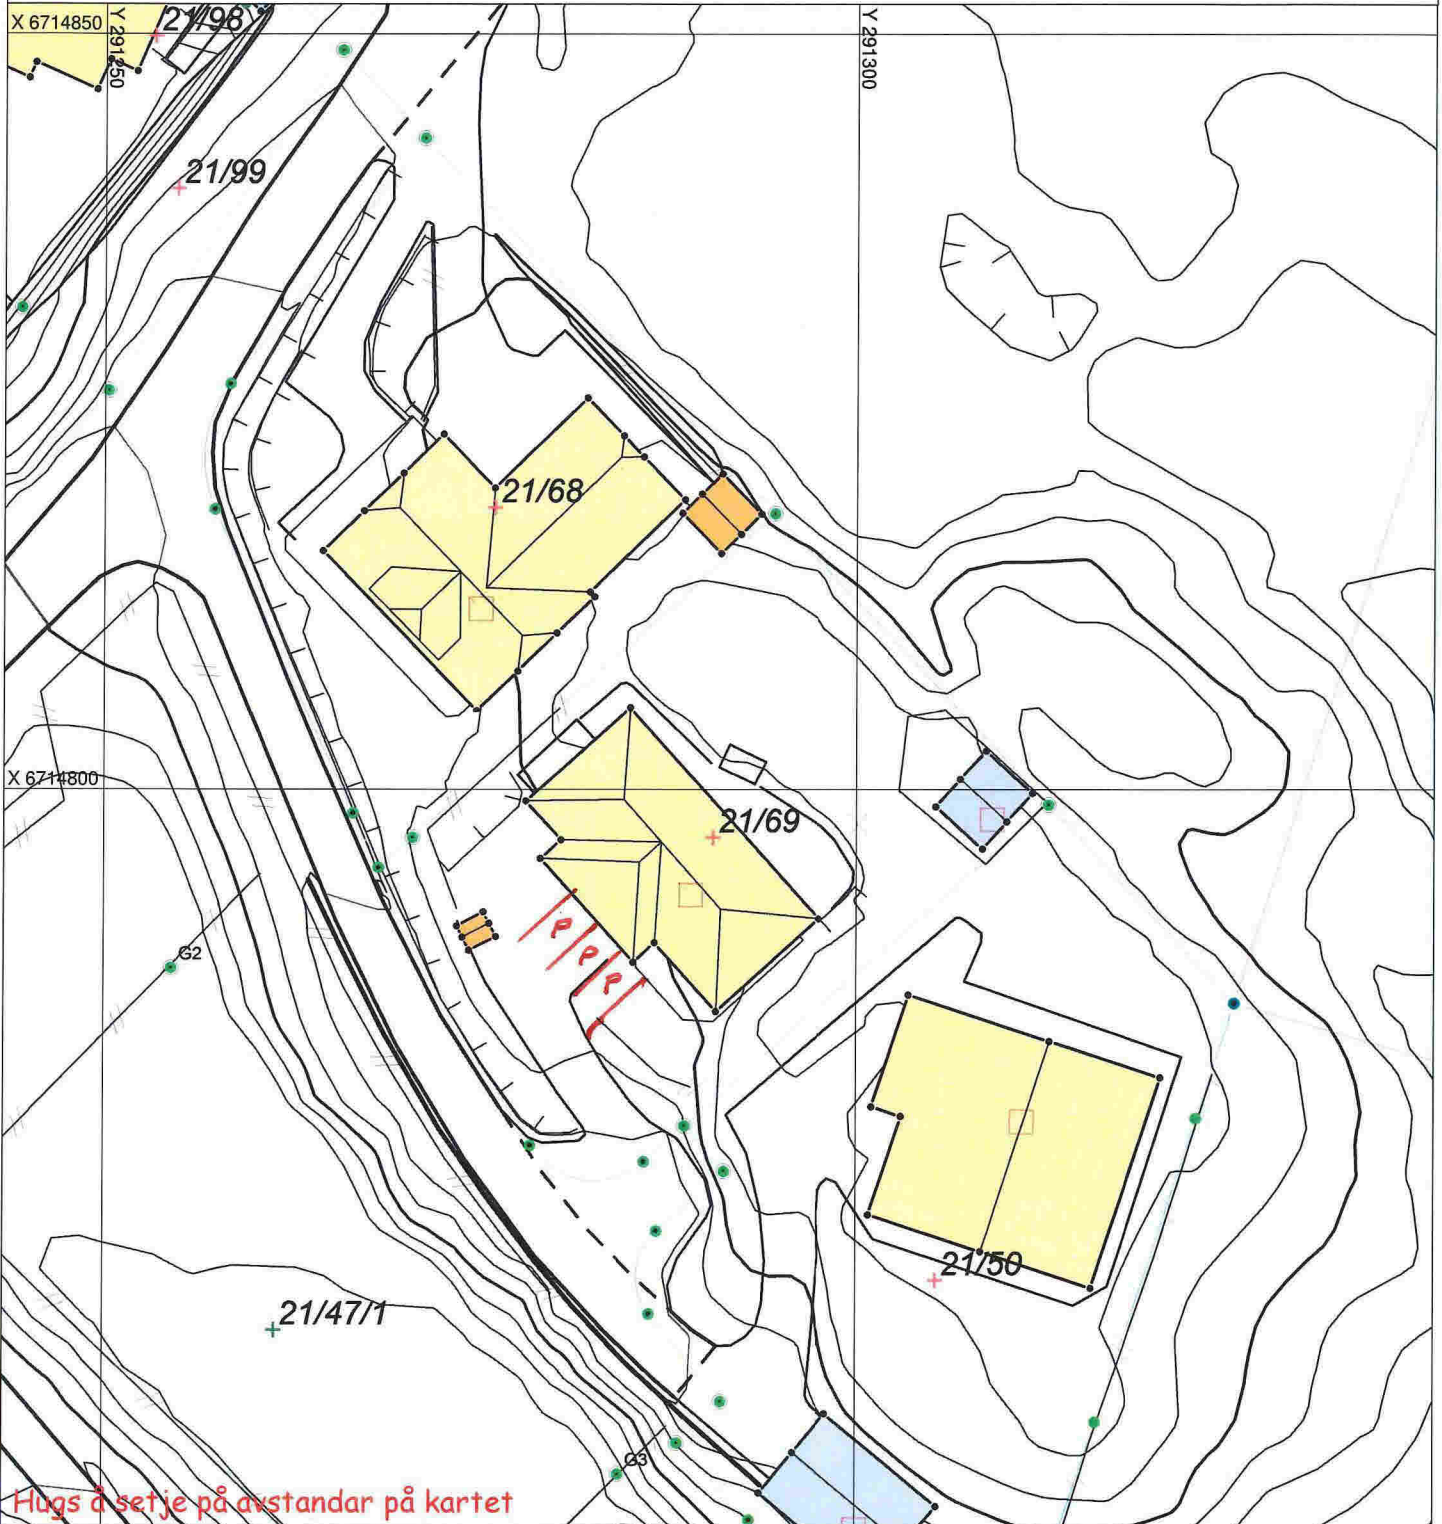

SITUASJONSPLAN

 Tiltak

Christina og Ørjan Sunnhordvik 25/11-15
Underskrift Situasjonsplan Dato

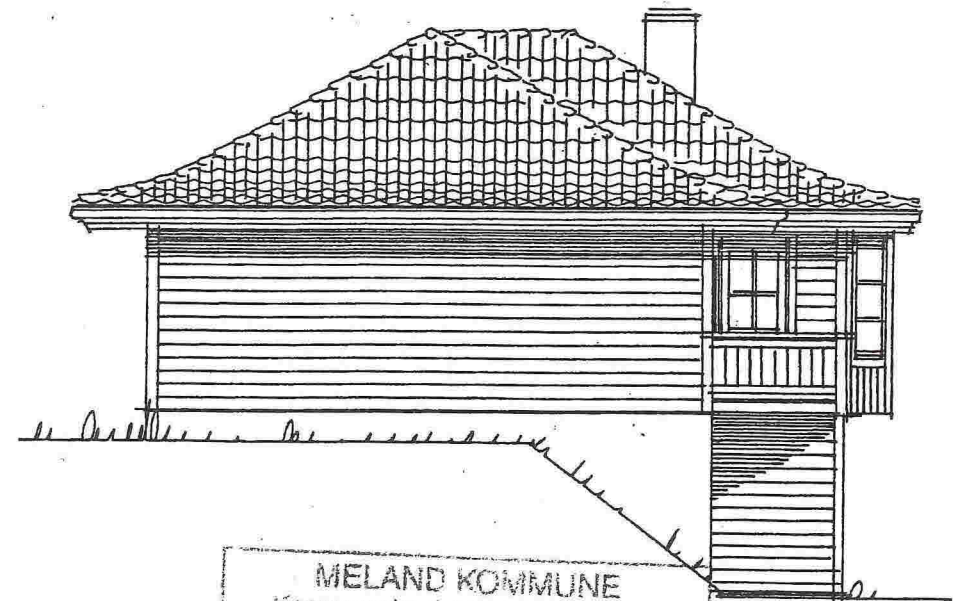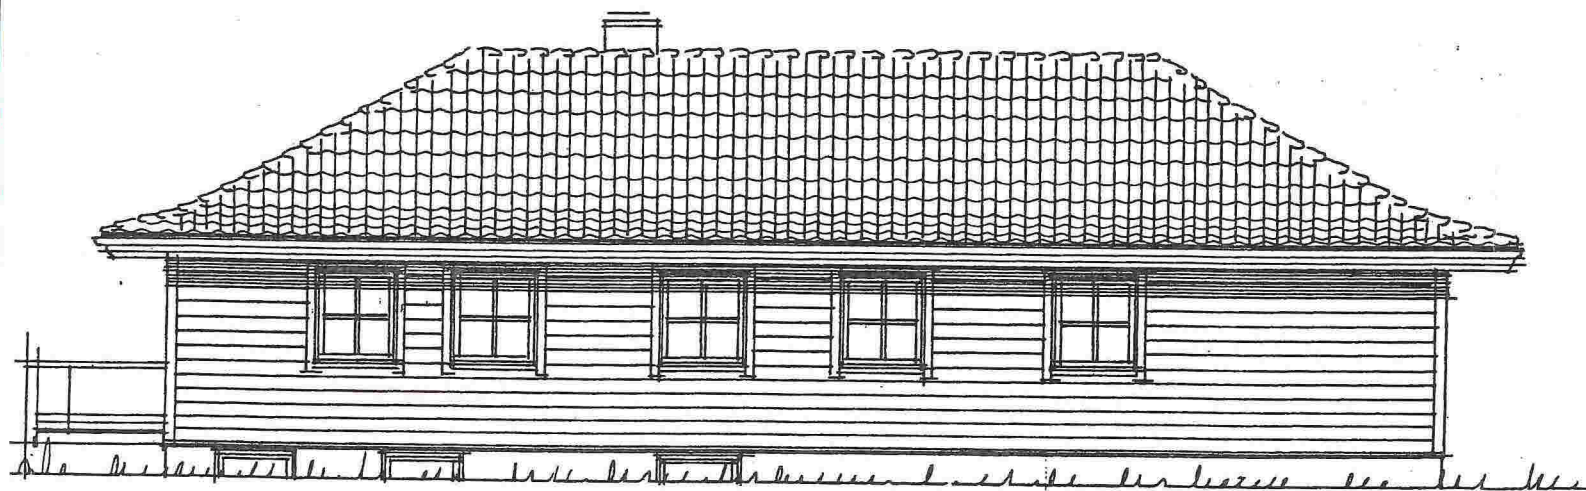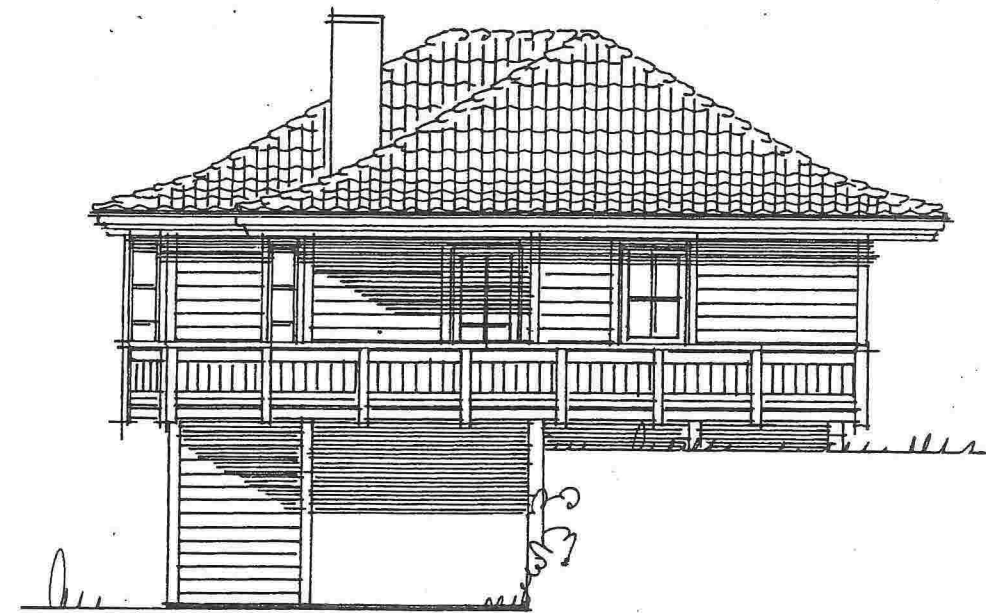

G. Østby, arkitekt
 FKT. 65/96
 Fagsejef for kommunalteknikk 29.08.96

MELAND KOMMUNE
 Kommunalevd. tekniske tjenester/
 primærnærings og natur
 - 5 JULI 1996
 Jnr. 9600 1348
 Ark. 21-69 Saksh. AT
 Saksid. Kass.

		TILTAKSHAVER:		TEGN, INNHOLD:		TILTAKSART:		MÅL:	
		BYGGEPLASS: DALEMARKA		FASADER		ENERBOLIG		1 : 100	
		G.nr/B.nr: 21/69		PROSJEKT:					
		KOMMUNE: MELAND		DATO: 28/6-96		TEGN:			