


E-4

B = Bærevegg  
 L = Åpningsbart vindu  
 F = Fast vindu  
 L/F = Fast med åpningsbart felt iht. fasade  
 ---SY--- = Synlig drager  
 ---SKJ--- = Skjult drager

Forutsetter etablering av 5m<sup>2</sup>  
 utvendig sportsbod med trinnfri adkomst.

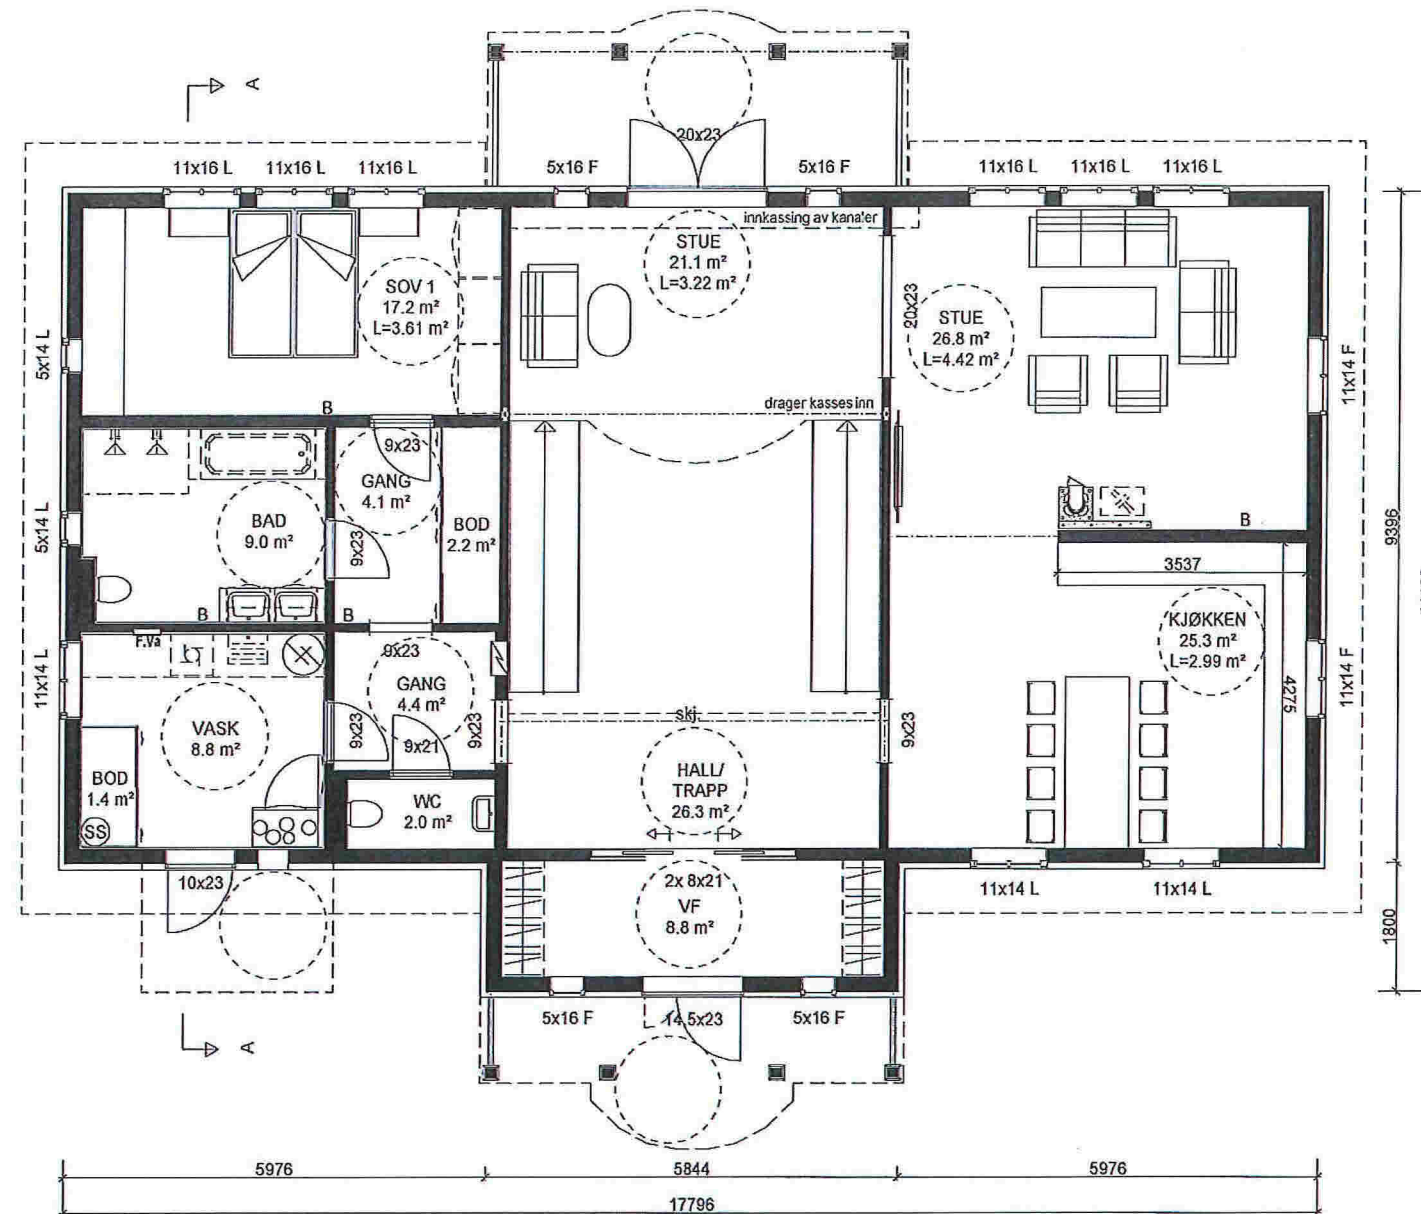

"Herskapelig"  
 HOLMGAARD-spes

Denne tegning tilhører Bolig Partner AS og kan ikke benyttes uten skriftlig samtykke

HOVEDPLAN

*Bolig Partner*

Tiltakshaver :

Kari Van Der Kooij

Martin Groh

Byggeplass :

Hopelandsvegen 96, 5918 Frekhaug

Pnr.:

P2380059

Gnr: 15

Bnr: 22

MÅL 1 : 100

pro **ESS**


Dato 26.09.15 Sign. SOS

Tegnings Nr.

5128 — 502

E-5

- B = Bærevegg
- L = Åpningsbart vindu
- F = Fast vindu
- L/F = Fast med åpningsbart felt iht. fasade
- - - = Synlig drager
- - - - - = Skjult drager

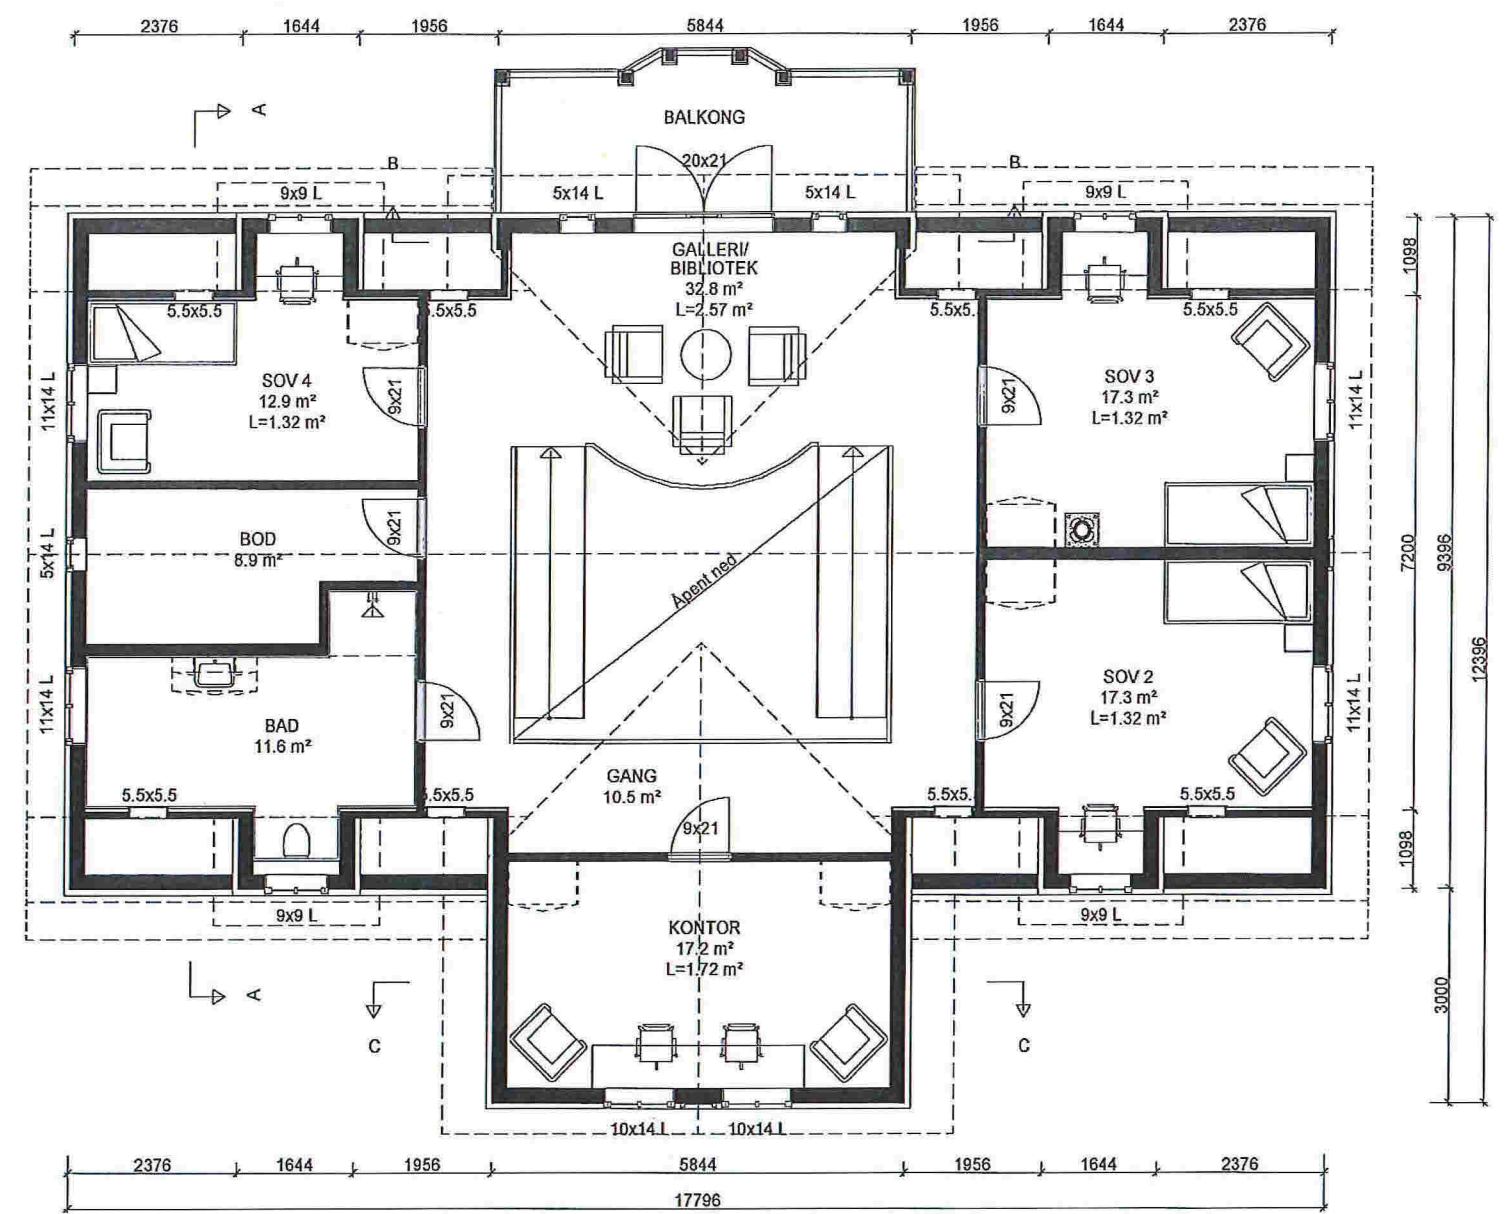

"Herskapelig"  
HOLMGAARD-spes

Denne tegning tilhører Bolig Partner AS og kan ikke benyttes uten skriftlig samtykke

<p>ETASJEPLAN</p>	<p>Tiltakshaver : Kari Van Der Kooij Martin Groh</p> <p>Byggeplass : Hopelandsvegen 96, 5918 Frekhaug</p>	<p>Pnr.: P2380059</p> <p>Gnr: 15 Bnr: 22</p>	<p>MÅL 1 : 100</p> <p><b>pro ESS</b></p> <p>Dato 26.09.15 Sign. SOS</p> <p>Tegnings Nr. 5128 — 503</p>
-------------------	---	--	--

Bolig Partner