

SITUASJONSKART EKSISTERENDE

Gnr/Bnr: 24/27
 Adresse: Sagstadvegen 76
 Eigar/søkar: Meland kommune

Kvalitet: FKB-B

Gjeldande plan: Kommuneplan
 Planformål: Offentleg føremål

Vår referanse: PAS

Sign.




Målestokk: 1:1000
 Dato: 30.10.2015

MELAND
 KOMMUNE



- | | | | |
|--|------------------------|--|------------|
| | Gjerde | | Bolighus |
| | Usikker eigedomsgrænse | | Andre bygg |
| | Målt eigedomsgrænse | | |

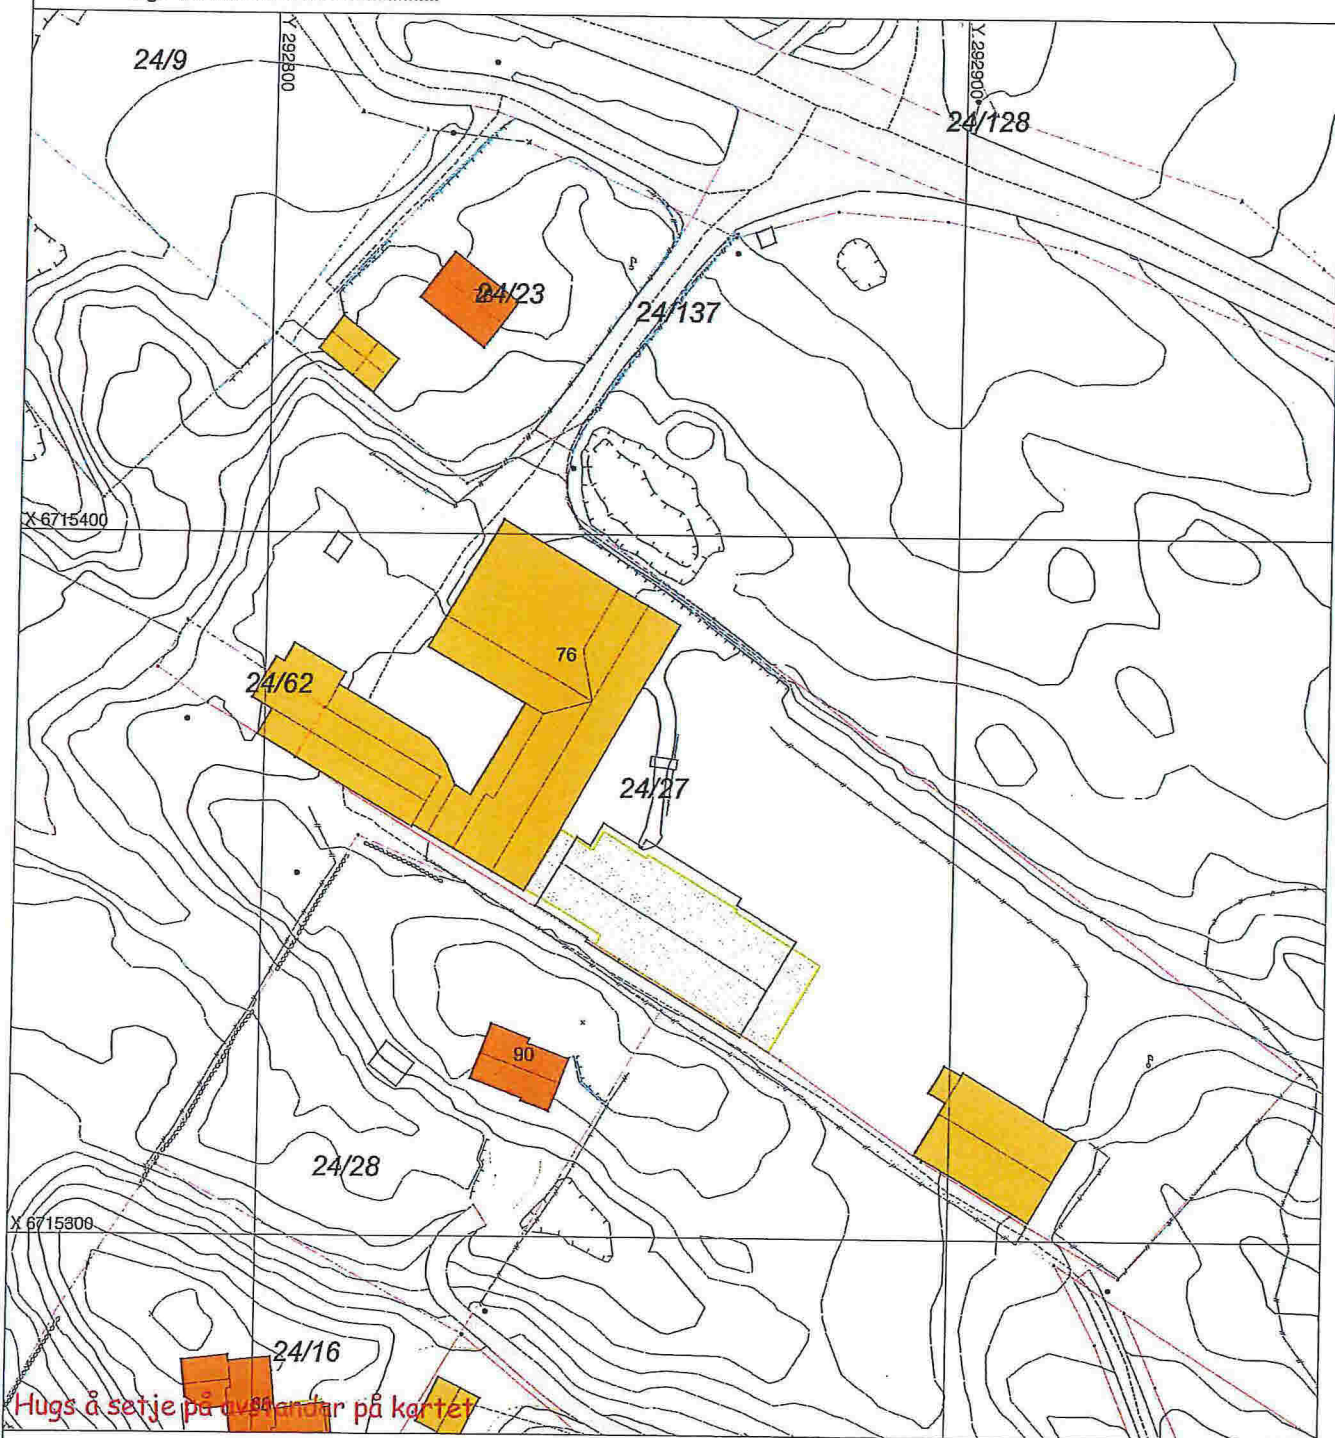

SITUASJONSPLAN

Tiltak

Heidi Hamrén 30.10.15
 Underskrift Situasjonsplan Dato

SITUASJONSKART NY

Om/Bnr: 24/27
Adresse: Sogstadvegen 76
Eigar/søkar: Meland kommune

Kvalitet: FKB-B

Gjeldande plan: Kommuneplan
Planformål: Offentleg formål

Vår referanse: PAS

Sign:




Målestokk: 1:1000
Dato: 30.10.2015

F2

MELAND
KOMMUNE



Gjerde  Bolighus
Usikker eigedomsgrænse  Andre bygg
Målt eigedomsgrænse 

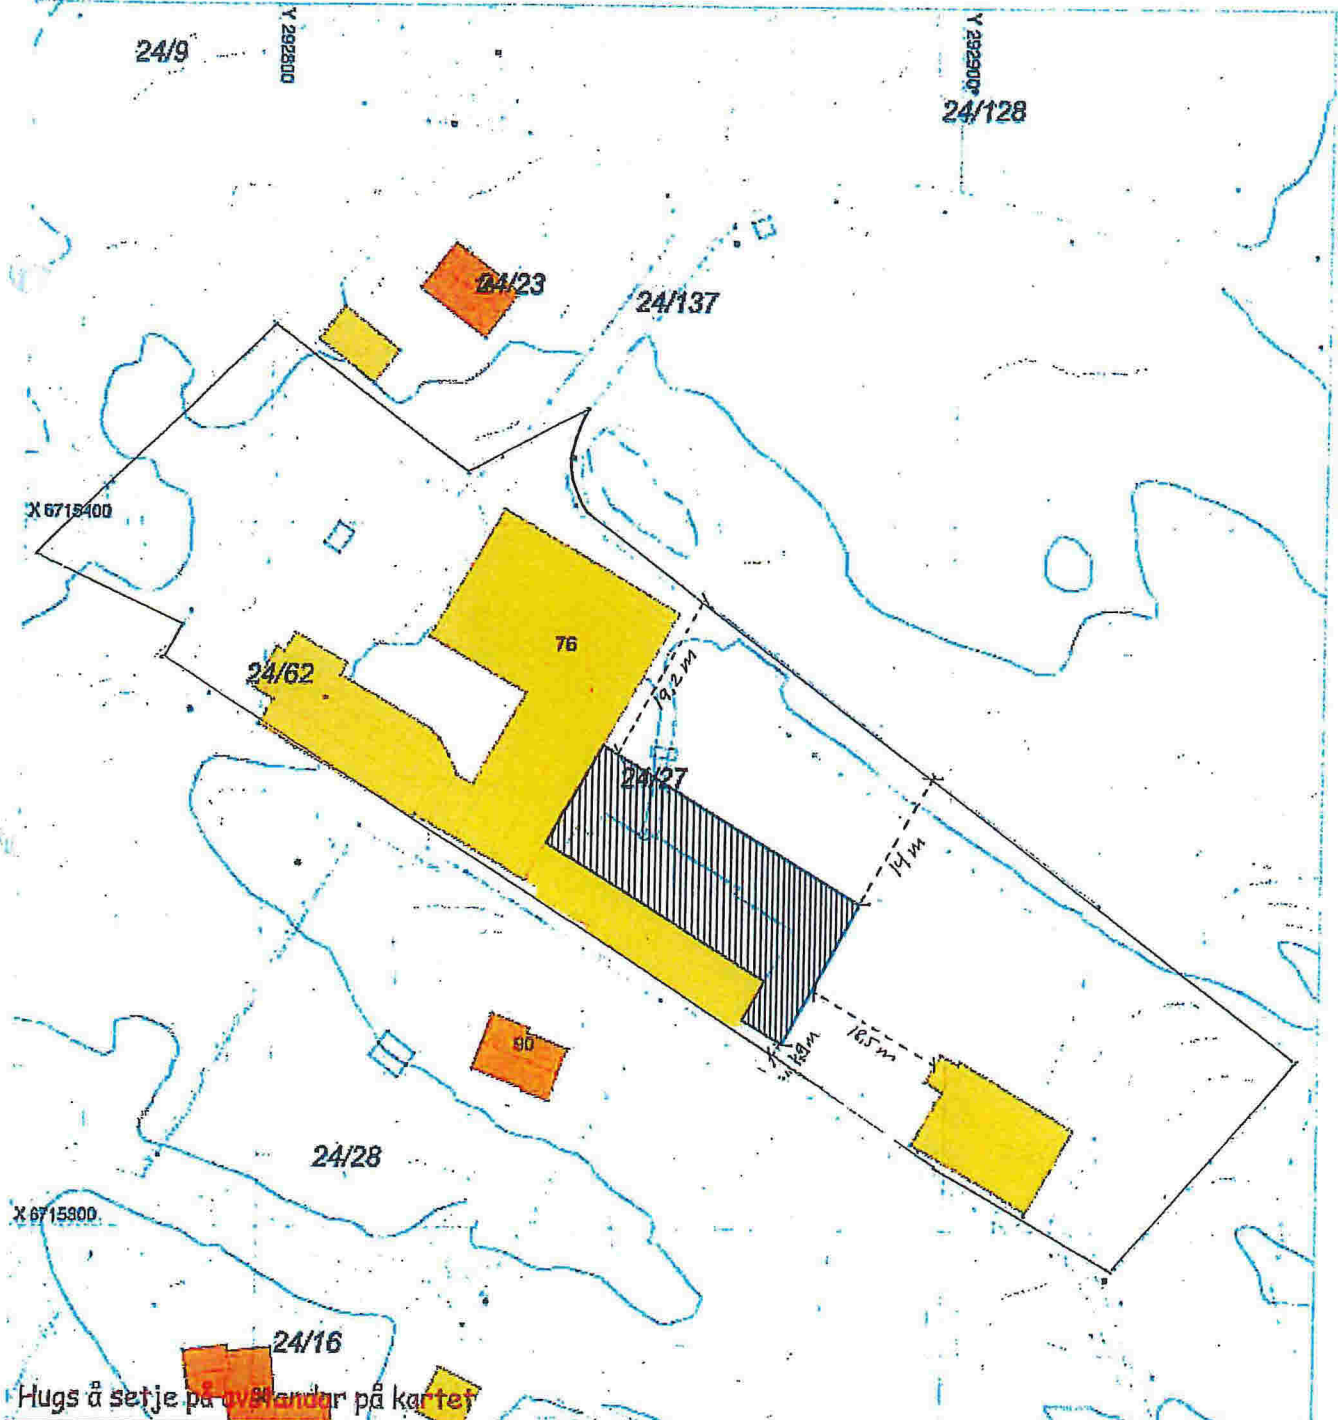

SITUASJONSPLAN

 Tiltak

Heidi Hauver 30.10.15
Underskrift Situasjonsplan Dato