


C:\Users\EMBJ\Desktop\Privat\sætre4\sætre4.rvt

01.11.2015 14:46:29

Section 1  
A112

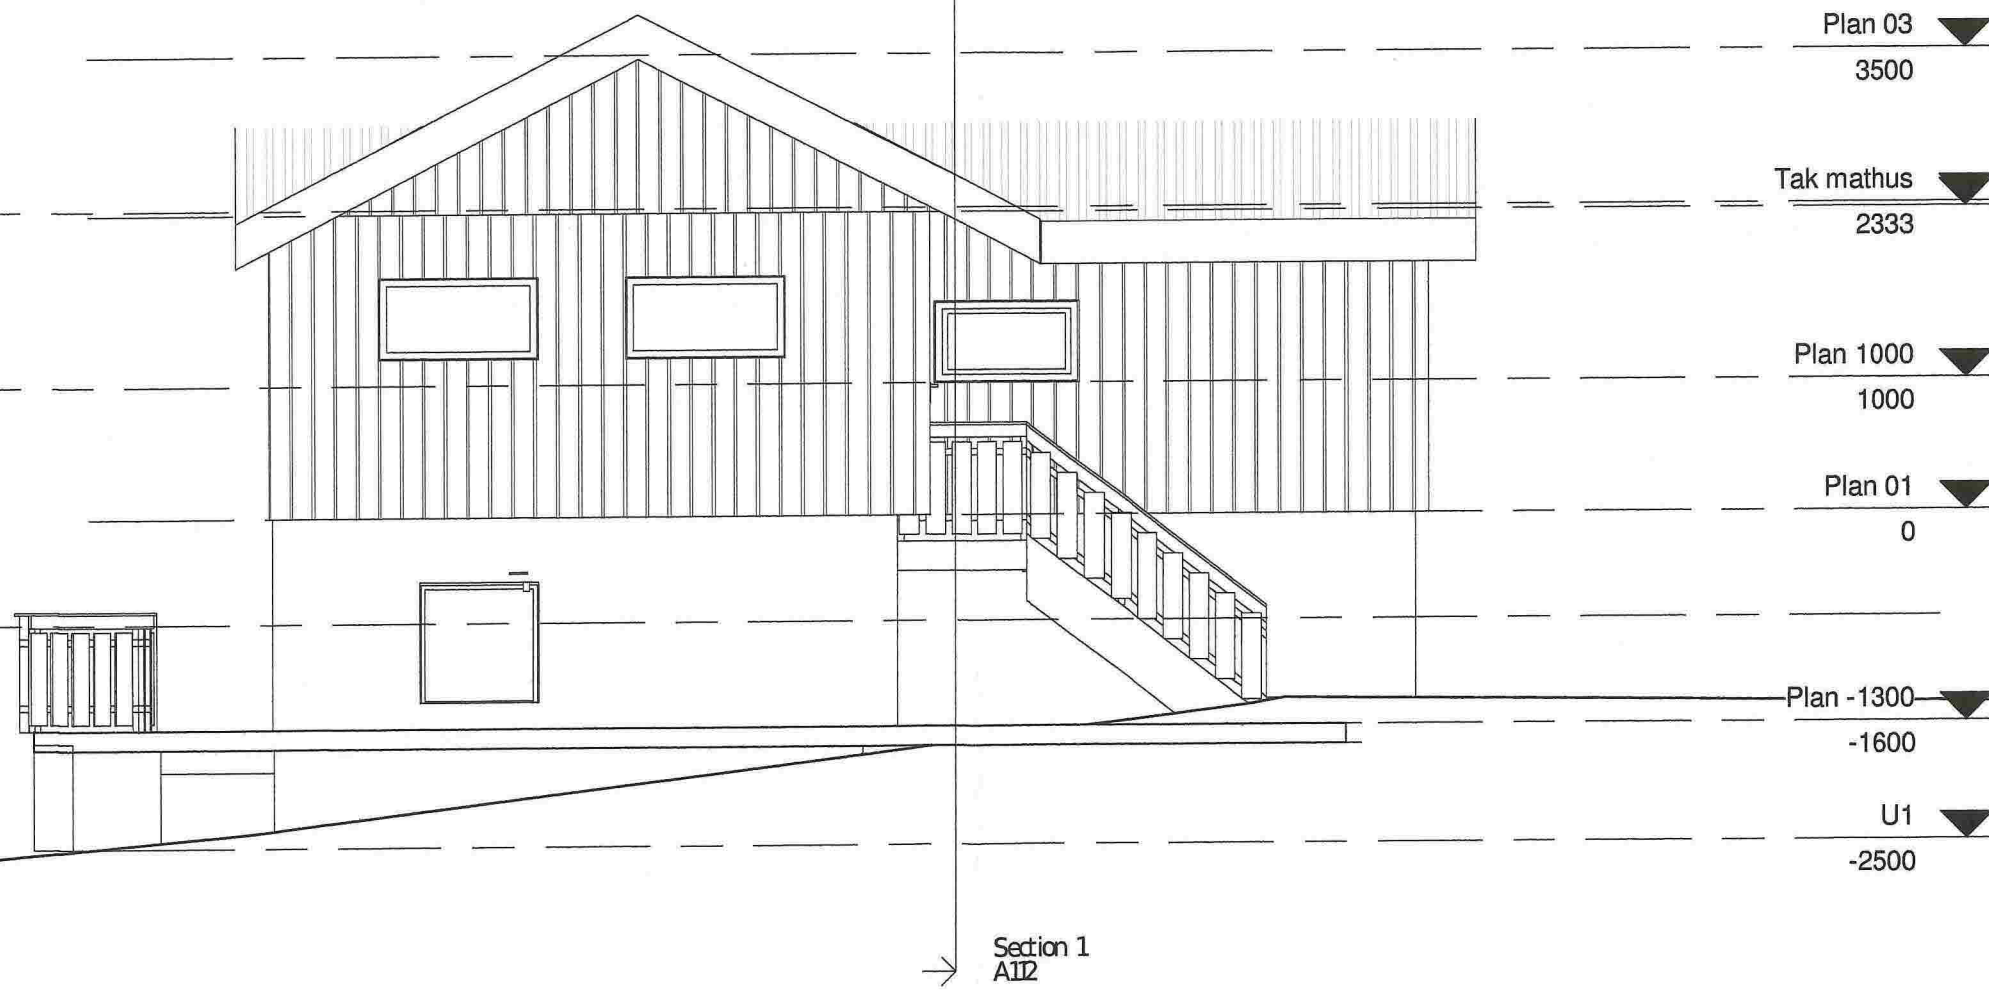

- Plan 03 ▼  
3500
- Tak mathus ▼  
2333
- Plan 1000 ▼  
1000
- Plan 01 ▼  
0
- Plan -1300 ▼  
-1600
- U1 ▼  
-2500

Section 1  
A112

Rev	Dato	Tekst	Tegn.	Kontr.

Eivind Bjørndal  
Nedre Kirkebjergland 18a  
5227 Nestun  
TLF: 40246721 Epost eivind@bjorndal.de

Tegningsstatus: **Designer**  
Prosjektnr.: 2015.1

Oppdragsgiver:

Tegningsnavn: **Unnamed**

Prosjekt: **Sætreviksmarka 2**

Dato: 11/01/15	Tegnet av: Author	Kontrollert av: Checker	Rev. dato:
-------------------	----------------------	----------------------------	------------

Målestokk:	Tegningsnr.: A116	Rev.:
------------	----------------------	-------

C:\Users\EVB\OneDrive\Privat\saetre\saetre4.rvt

01.11.2015 14:57:02

# Fasade Sør2

1 : 50



Rev	Dato	Tekst	Tegn.	Kontr.

Oppdragsgiver:  
 Eivind Bjørndal  
 Nedre Kirkebyrkeland 18a  
 5227 Nesttun  
 TLF: 40246721 Epost: eivind@bjorndal.de

Tegningsstatus: **Designer**  
 Prosjektnr.: 2015.1

Oppdragsgiver:  
 Tegningsnavn: **Unnamed**

Prosjekt: <b>Sætrevikmarka 2</b>			
Dato: 11/01/15	Tegnet av: <b>Author</b>	Kontrollert av: <b>Checker</b>	Rev. dato:
Målestokk:	Tegningsnr.: <b>A115</b>	Rev.:	

C:\Users\EMBJO\Desktop\Privat\sætre\sætre4.rvt

01.11.2015 15:11:11



Section 2  
A1B

Section 2  
A1B

Rev	Dato	Tekst	Tegn.	Kontf.

Elvind Bjørndal  
Nedre Kirkebriveiland 18a  
5227 Nesttun  
  
TLF: 40246721 Epost elvind@bjorndal.de

Tegningsstatus: **Designer**  
Prosjektnr.: 2015.1

Oppdragsgiver:


Tegningsnavn:  
**Fasade Vest 2**

Prosjekt:  
**Sætreviksmarka 2**

Dato: 11/01/15	Tegnet av: <b>Author</b>	Kontrollert av: <b>Checker</b>	Rev. dato:
Målestokk:	Tegningsnr.: <b>A117</b>	Rev.:	

C:\Users\EMBJ\OneDrive\Privat\saetrel\saetrel4.rvt

01.11.2015 15:17:17

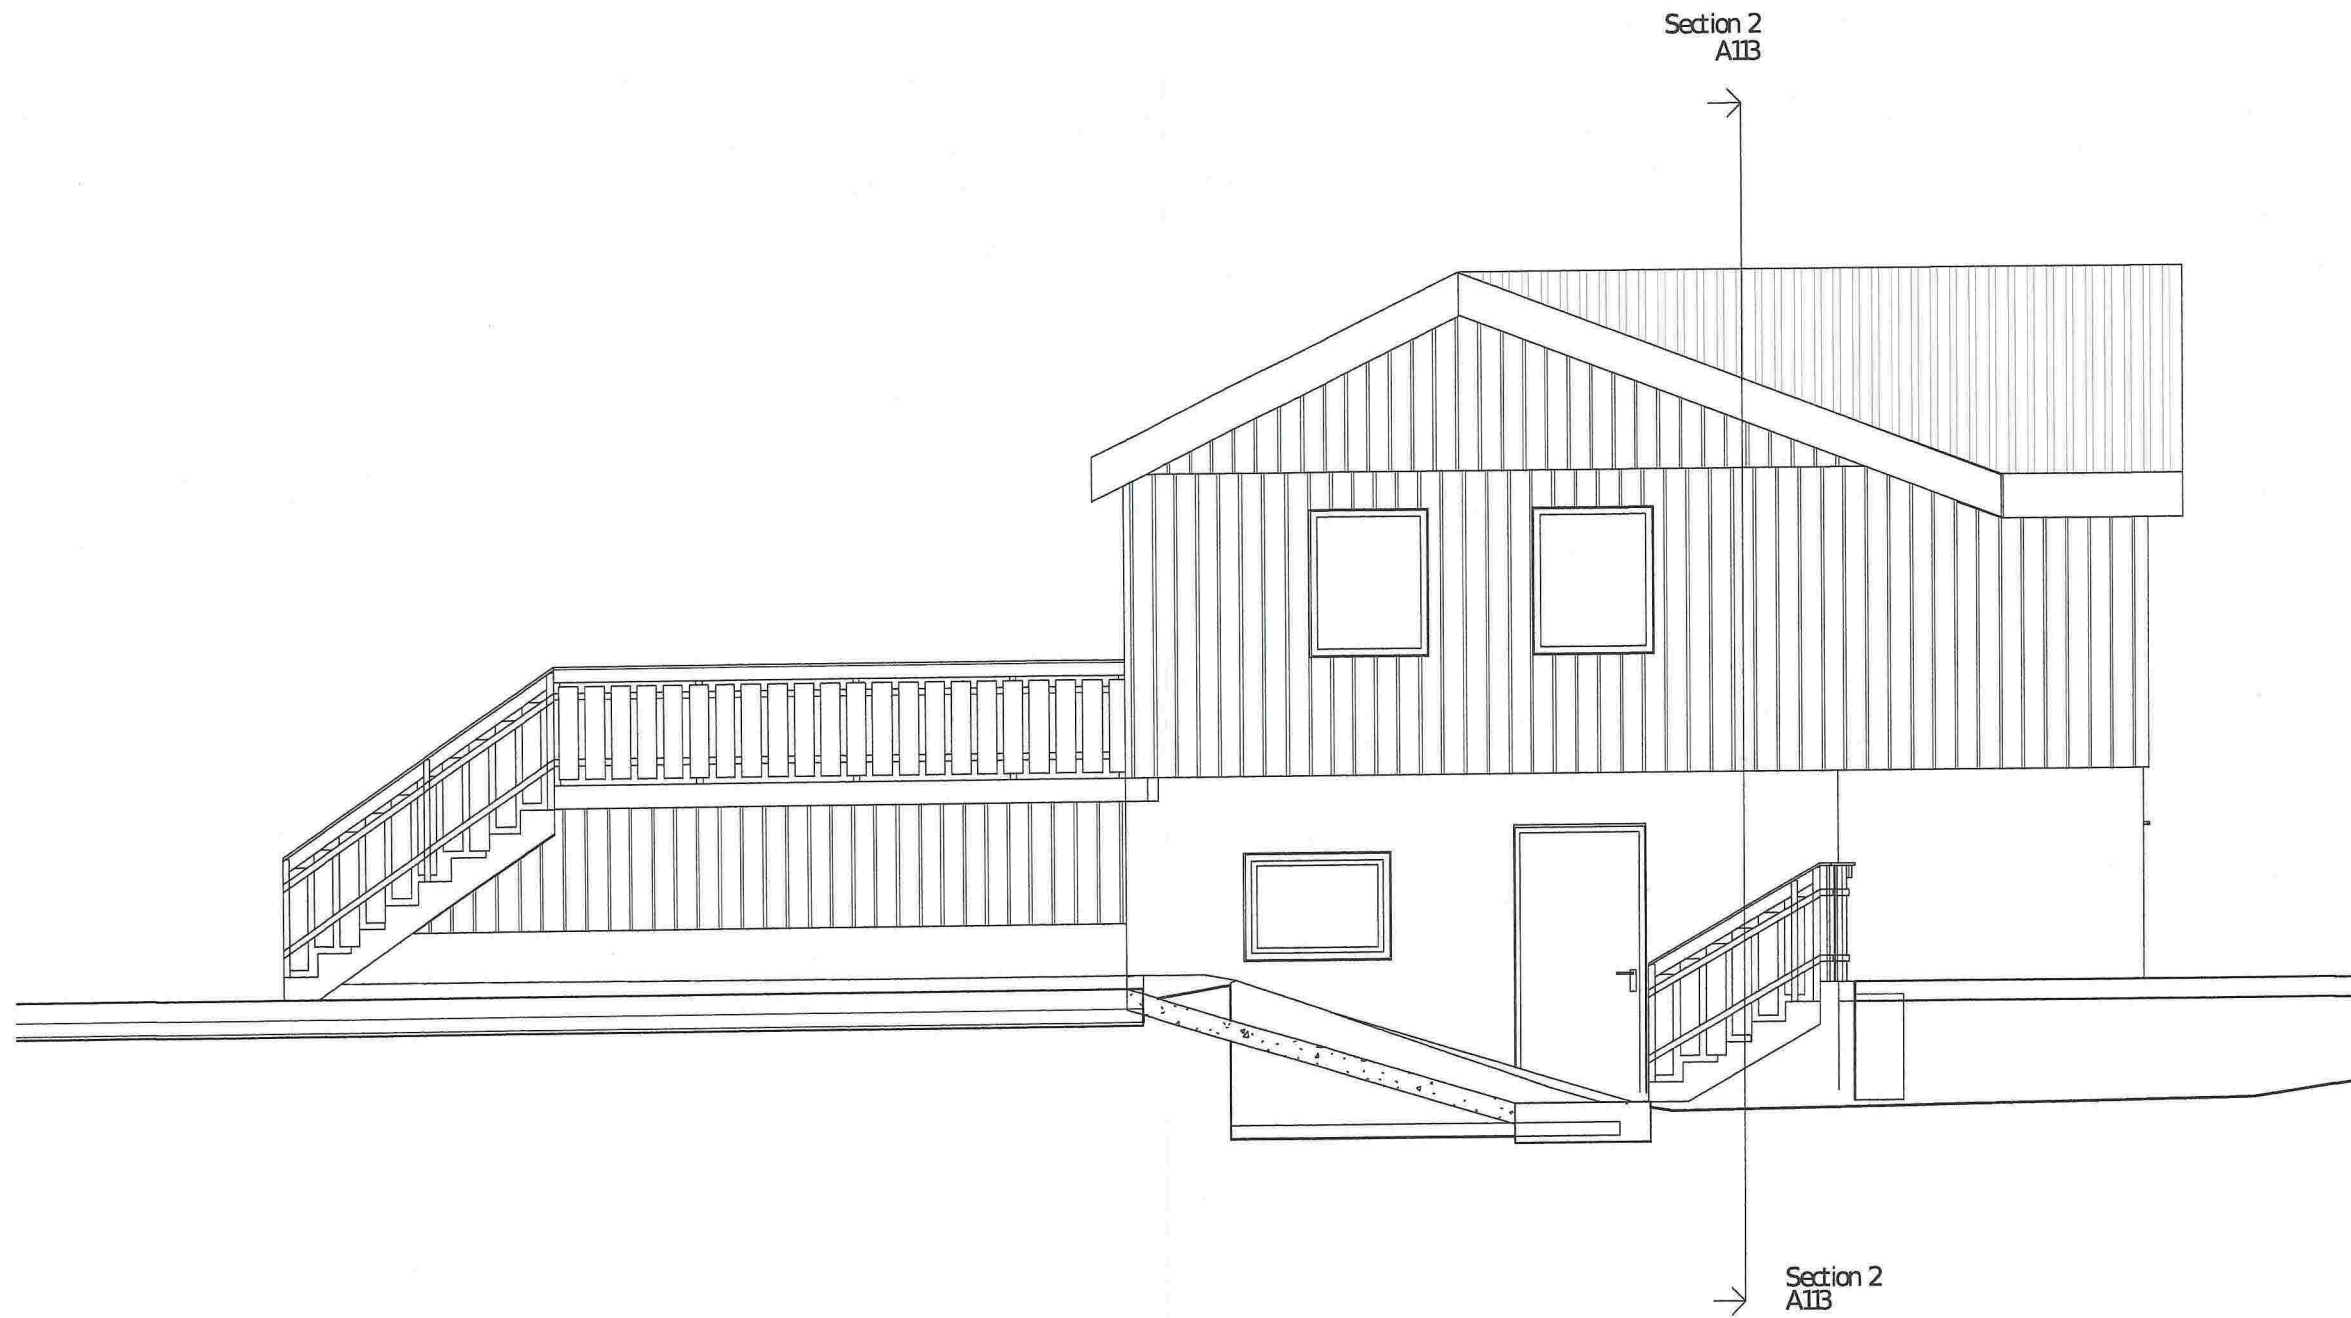

Rev	Dato	Tekst	Tegn.	Kontr.

Eivind Bjørndal  
Nedre Kirkebyrøland 18a  
5227 Nesttun  
TLF: 40246721 Epost eivind@bjorndal.de

Tegningsstatus: **Designer**  
Prosjektnr.: 2015.1

Oppdragsgiver:

Tegningsnavn: **Unnamed**

Prosjekt: **Sætreviksmarka 2**

Dato: 11/01/15

Tegnet av: **Author**

Kontrollert av: **Checker**

Rev. dato:

Målestokk:

Tegningsnr.: **A118**

Rev.:



