

SITUASJONSKART

Gnr/Brn:
Adresse:
Eigar/søkar:

Kvalitet :

Gjeldande plan :
Planformål :

Vår referanse:

Sign.




Målestokk: 1:500
Dato: 04.12.2015

MELAND
KOMMUNE



- Gjerde
- Usikker eigedomsgrense
- Målt eigedomsgrense
- Bolighus
- Andre bygg

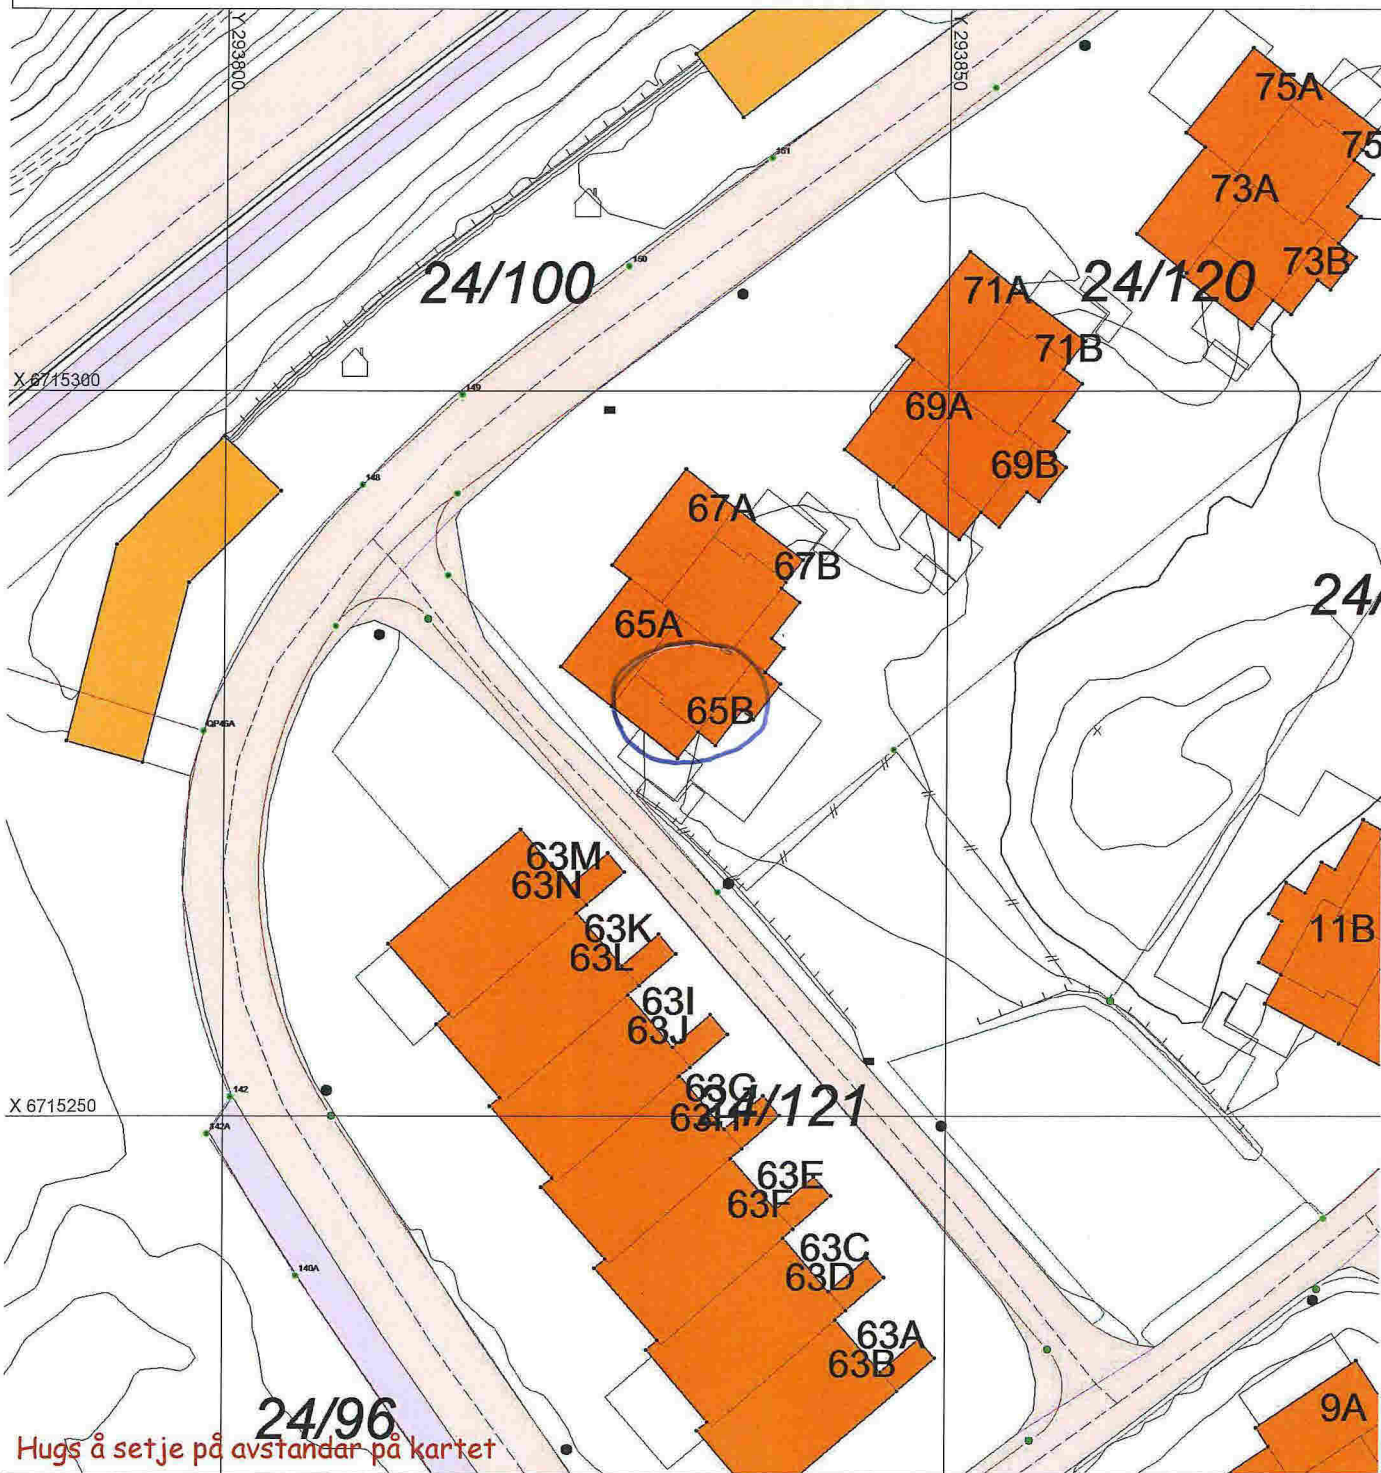


Hugs å setje på avstandar på kartet


SITUASJONSPLAN

Tiltak

Underskrift Situasjonsplan _____ Dato _____

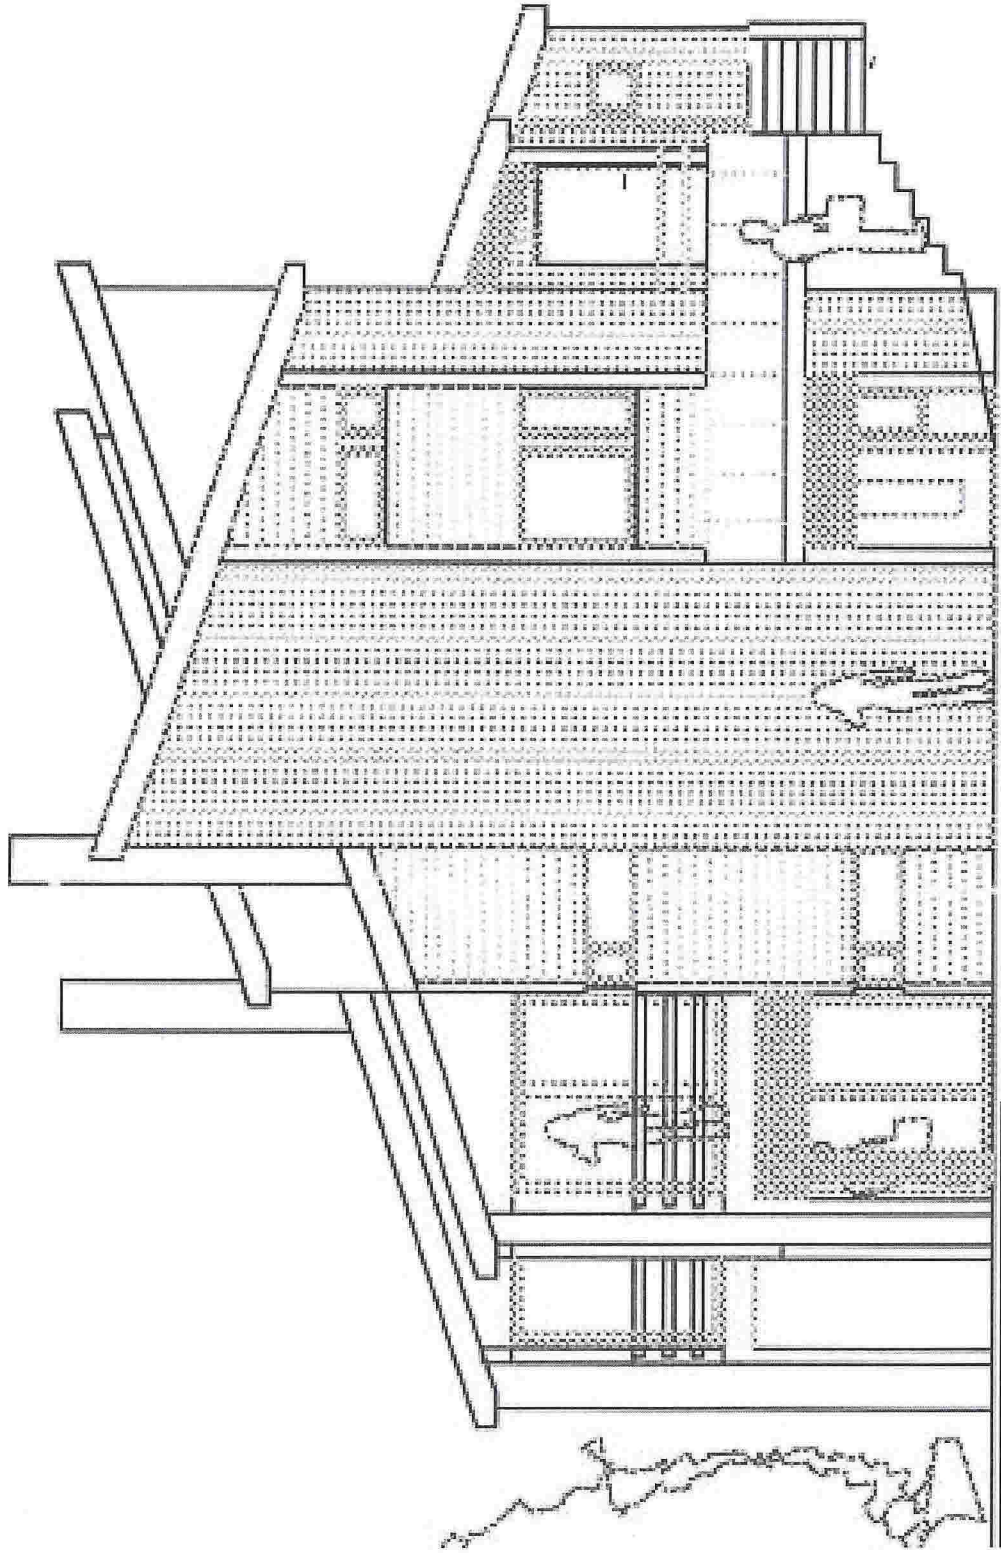

Eksisterende fasade

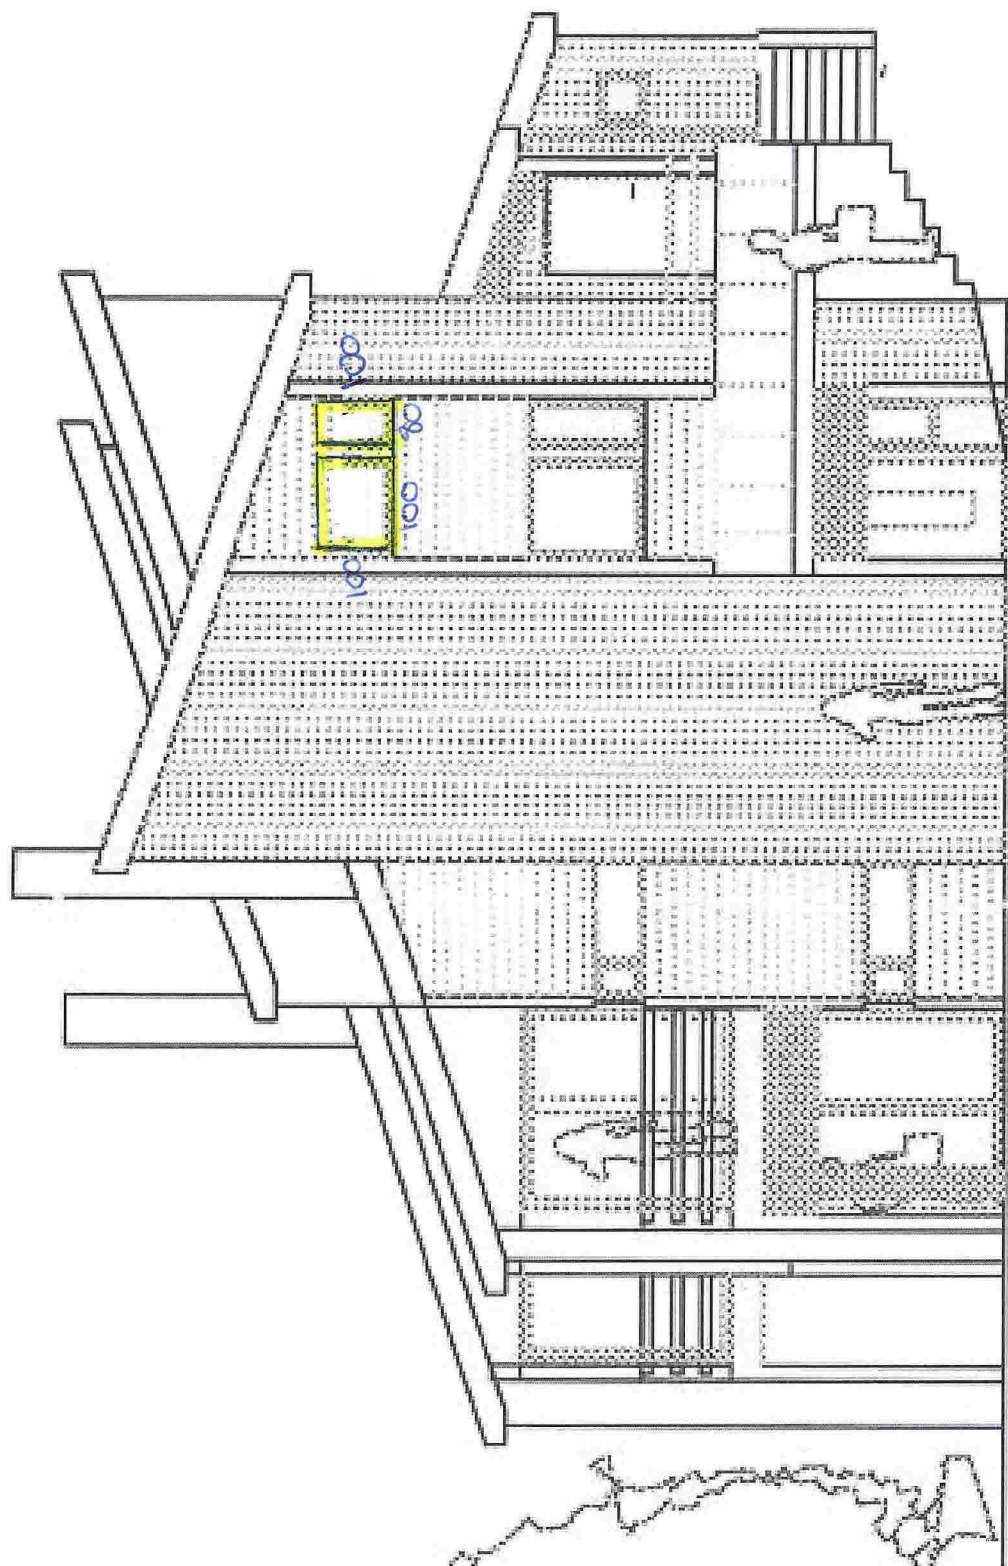

Ny fasade