



REV.	ENDRING	GJELDER	DATE	TEGNET				
Tomter								
Mjåtveit Næringspark, Gnr.22, Bnr.218, Meland								
Situasjon								
ASKØY	TEGN. AV	KONTR. AV	KONTR. AV	MÅL	PROSJ. NR.	BYGG	TEGN. NR.	REV.
03.11.15	JFA	AK	.	1:1000-A4	.	.	001	.
PROSJEKTSTYRING VEST AS								D1
PB. 66 5318 STRUSSHAMN		PROSJEKTADMINISTRASJON EPOST: arne@pav.no			TLF. 950 66 447			

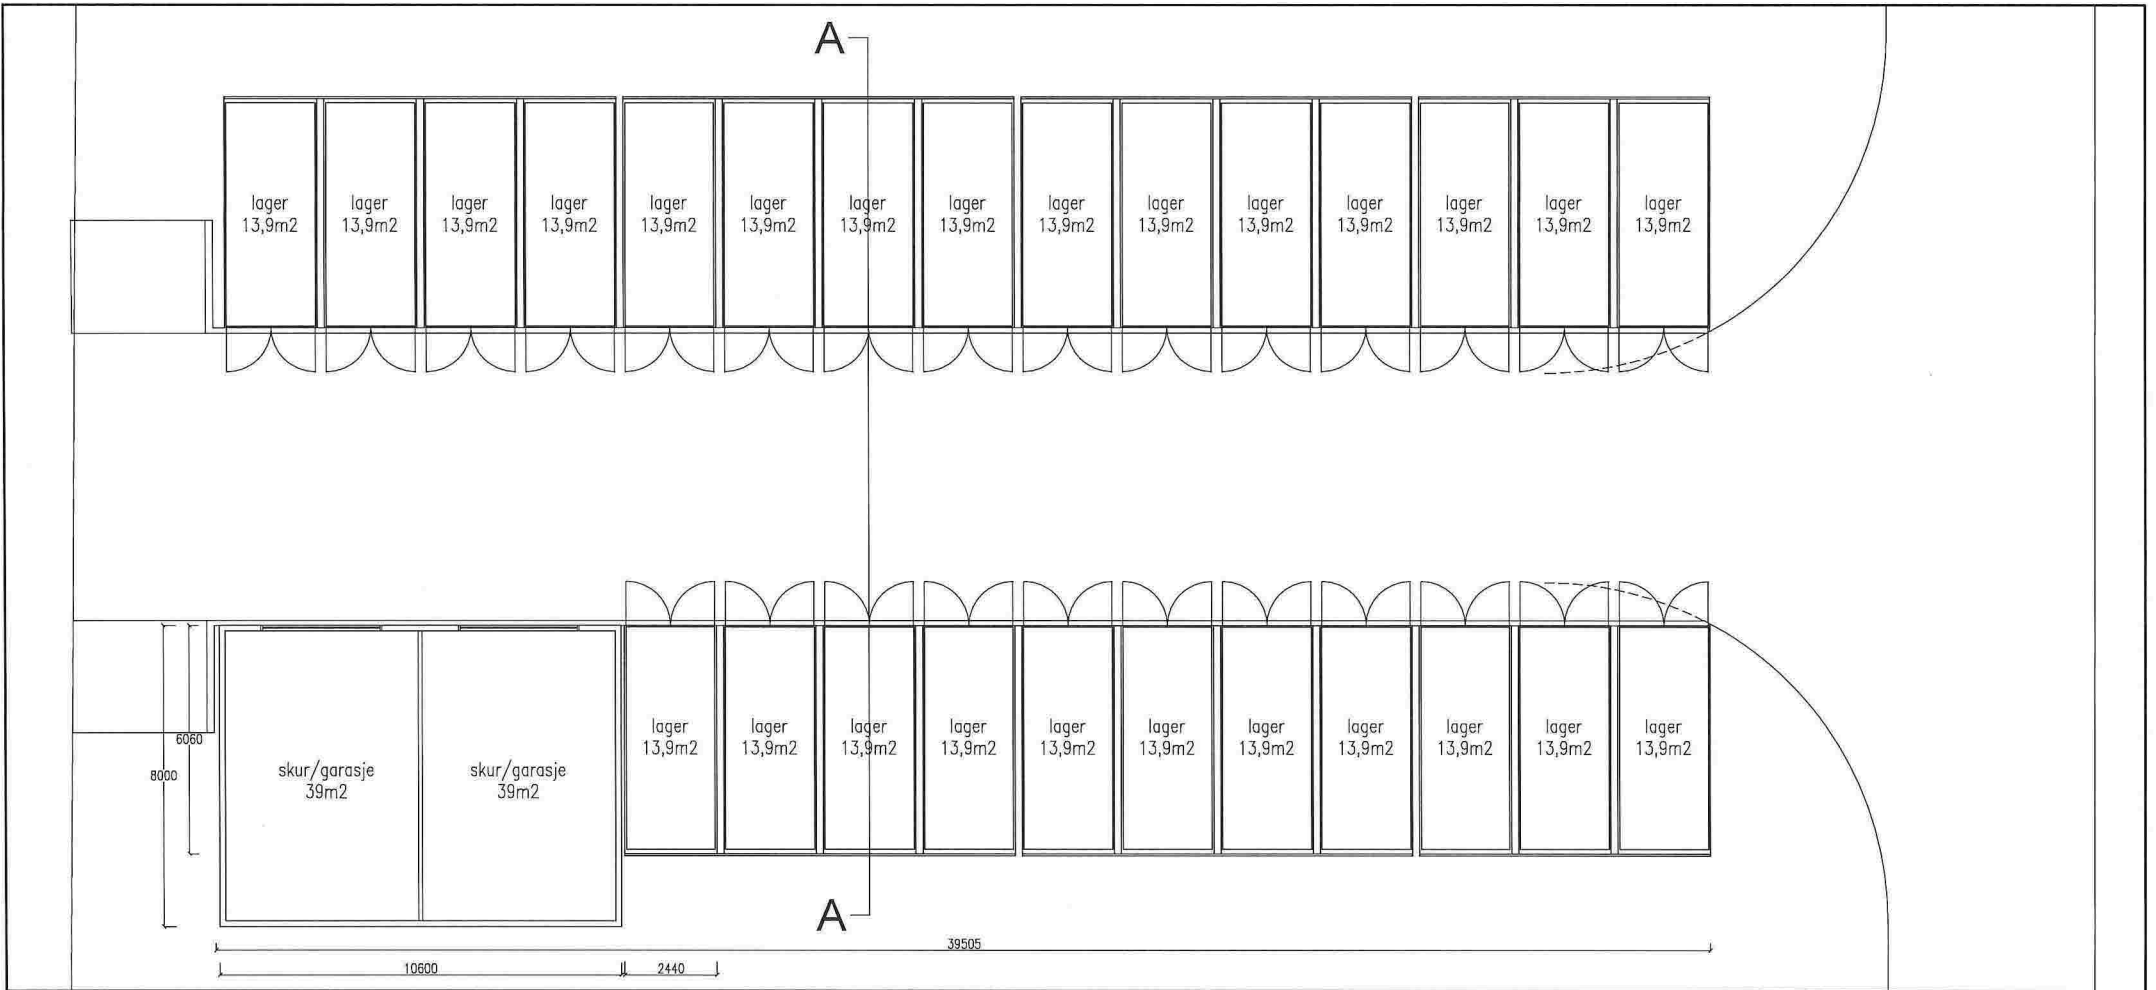



		4M		8M		12M		16M	
A	TATT BORT 4 CONTAINERE, TEGNET INN GARASJE/SKUR							03.11.15	JFA
REV.	ENDRING GJELDER							DATE	TEGNET
<h2>Boxpark</h2> <p>Mjåtveit Næringspark, Gnr.22, Bnr.218, tomt 7, Meland</p> <h3>Plan</h3>									
ASKØY	TEGN. AV	KONTR. AV	KONTR. AV	MÅL	PROSJ. NR.	BYGG	TEGN. NR.	REV.	
11.12.14	JFA	AK	.	1:200-A4	14045	.	002	A	
PROSJEKTSTYRING VEST AS <small> PB. 66 5318 STRUSSHAMN PROSJEKTADMINISTRASJON TLF. 950 66 447 EPOST: amed@psv.no </small>									
									E2

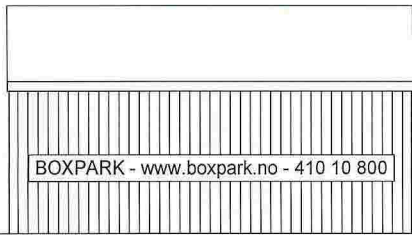


Fasader mot Sør




Fasader mot Nord

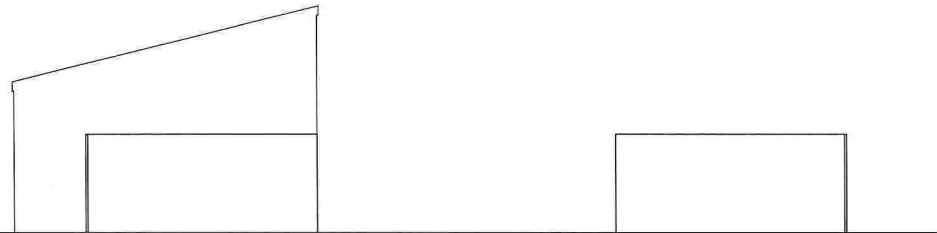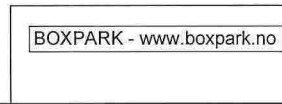

Fasader mot Øst

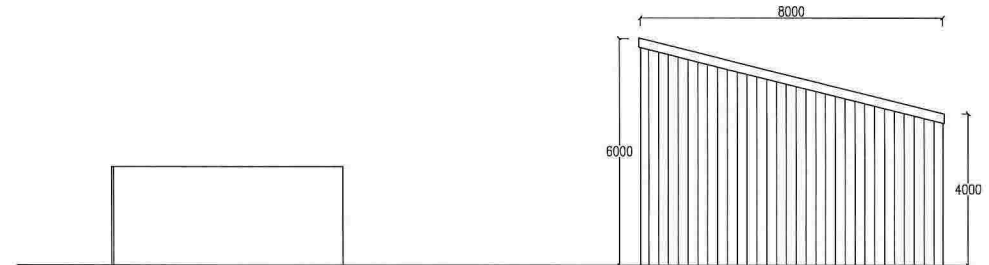

Fasader mot Vest

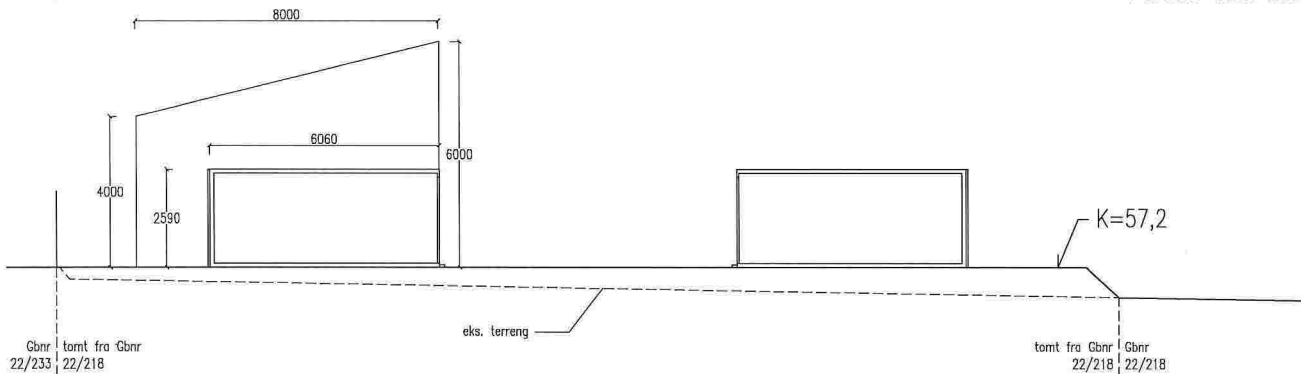

Snitt A-A

		4M		8M		12M		16M	
B	MÅLSATT GARASJE/SKUR							18.12.15	JFA
A	TATT BORT 4 CONTAINERE, TEGNET INN GARASJE/SKUR							03.11.15	JFA
REV.	ENDRING GJELDER							DATE	TEGNET
Boxpark									
Mjåtveit Næringspark, Gnr.22, Bnr.218, tomt 7, Meland									
Fasader og snitt									
ASKØY	TEGN. AV	KONTR. AV	KONTR. AV	MÅL	PROSJ. NR.	BYGG	TEGN. NR.	REV.	
11.12.14	JFA	AK	.	1:200-A4	14045	.	001	B	
PROSJEKTSTYRING VEST AS									
PB. 66 5318 STRUSSHAMN		PROSJEKTADMINISTRASJON EPOST: omed@psv.no				TLF. 950 66 447		E1	