
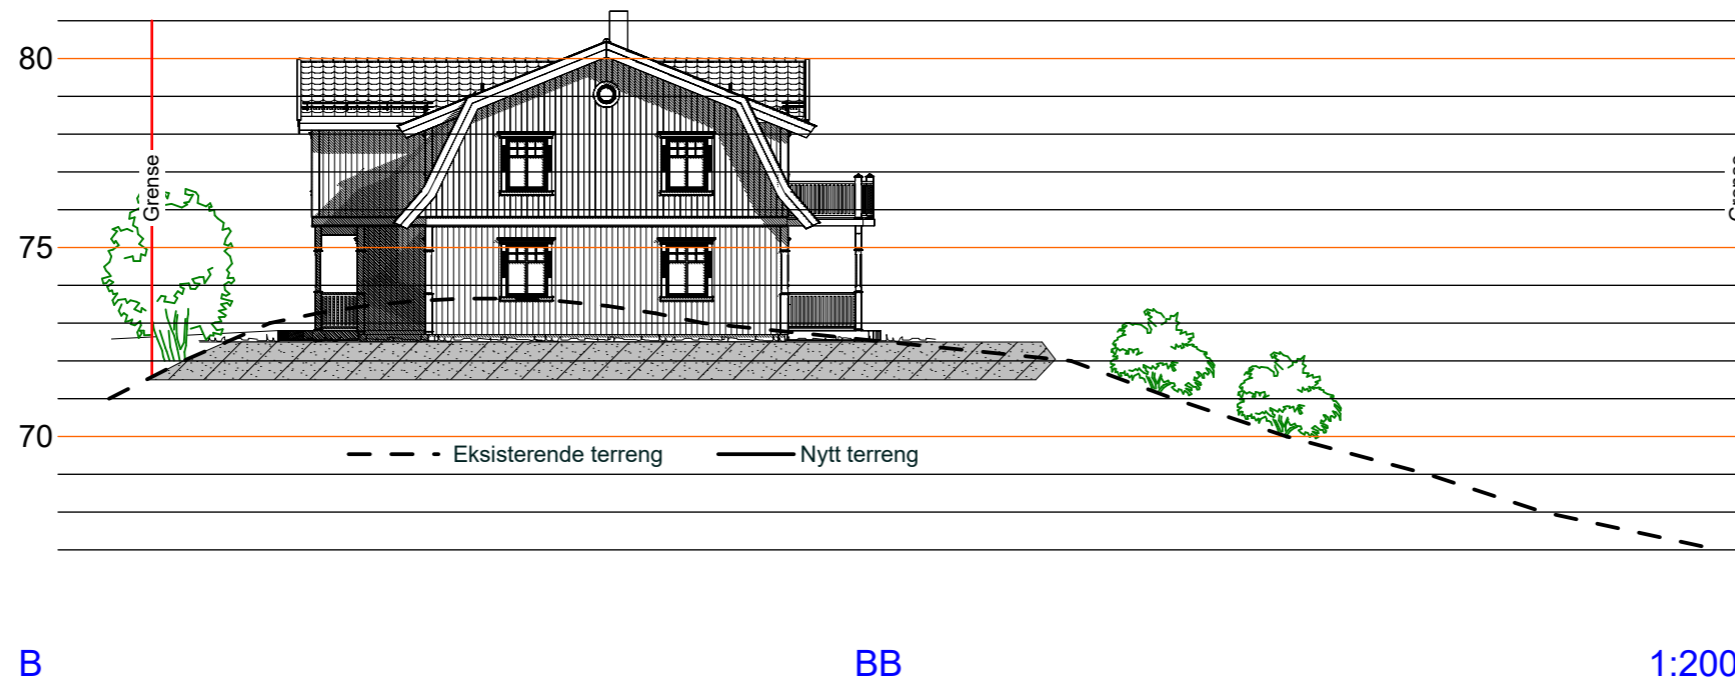


Tegnforklaring:

 = Sprengsteinsfylling

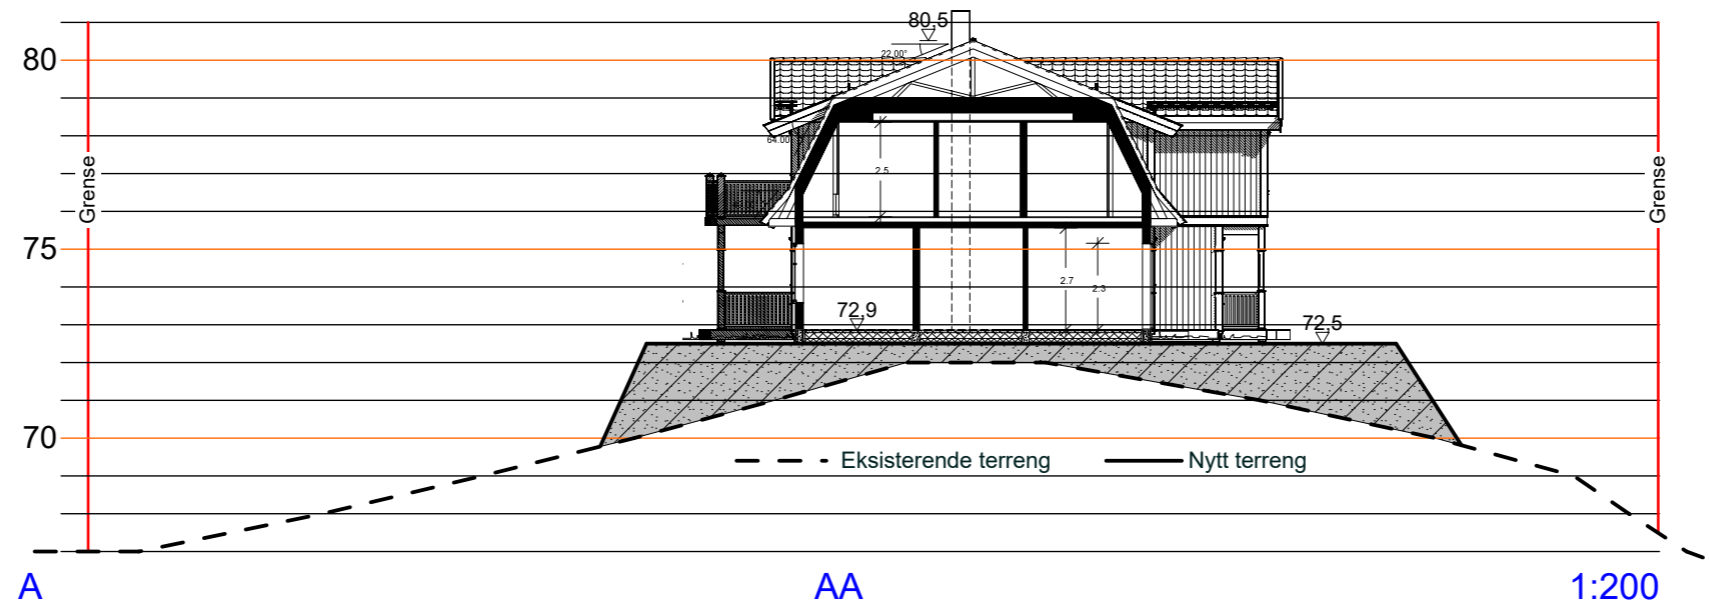

PROSJEKT	Kari Van Der Kooij & Martin Groh Ny bolig, gnr 15 bnr 22, Hopland, Meland Kommune
----------	---

TEGNINGSINNHOOLD	Terrengprofiler
------------------	-----------------

TEGN. NR	102
TEGNET DATO	181115

SIGN	ØS	KTR	MÅL
PROSJEKTNR.		REV	1:200



Lindåsvegen 154 5914 Isdalstø
