

D-1

### SITUASJONSKART

Gnr/Bnr: 22/98  
 Adresse:  
 Eigar/søkar: Kvalitetshjem AS  
 Kvalitet: FKB-B  
 Gjeldande plan: Reguleringsplan  
 Planformål: Bustad  
 Vår referanse: PAS  
 Sign. ....




MELAND  
KOMMUNE



Målestokk: 1:500  
 Dato: 05.11.2015

- Gjerde
- Usikker eigedomsgrænse
- Målt eigedomsgrænse
- Bolighus
- Andre bygg

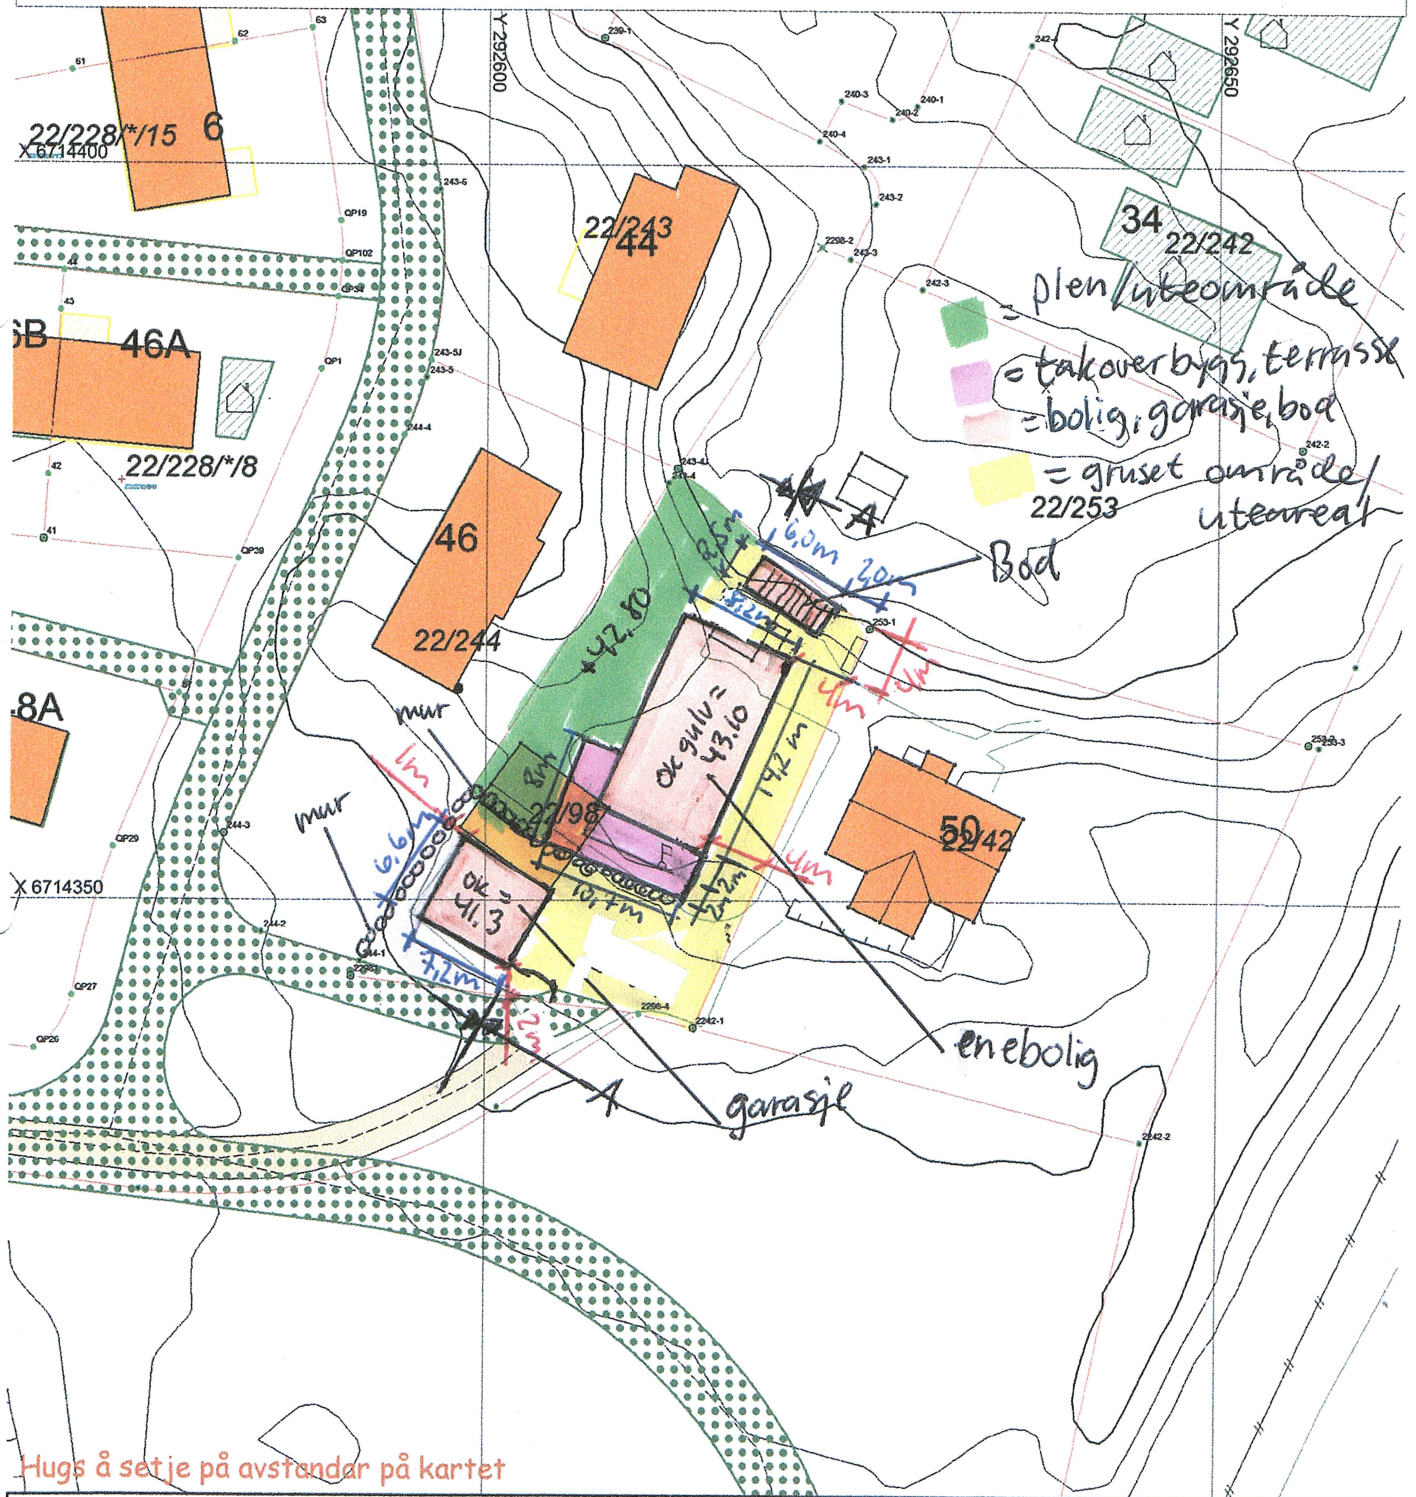

Hugs å set je på avstandar på kartet

### SITUASJONSPLAN

Tiltak

*Knut Heranger 8.11.15*  
 Underskrift Situasjonsplan      Dato