


FASADE MOT NORD-ØST

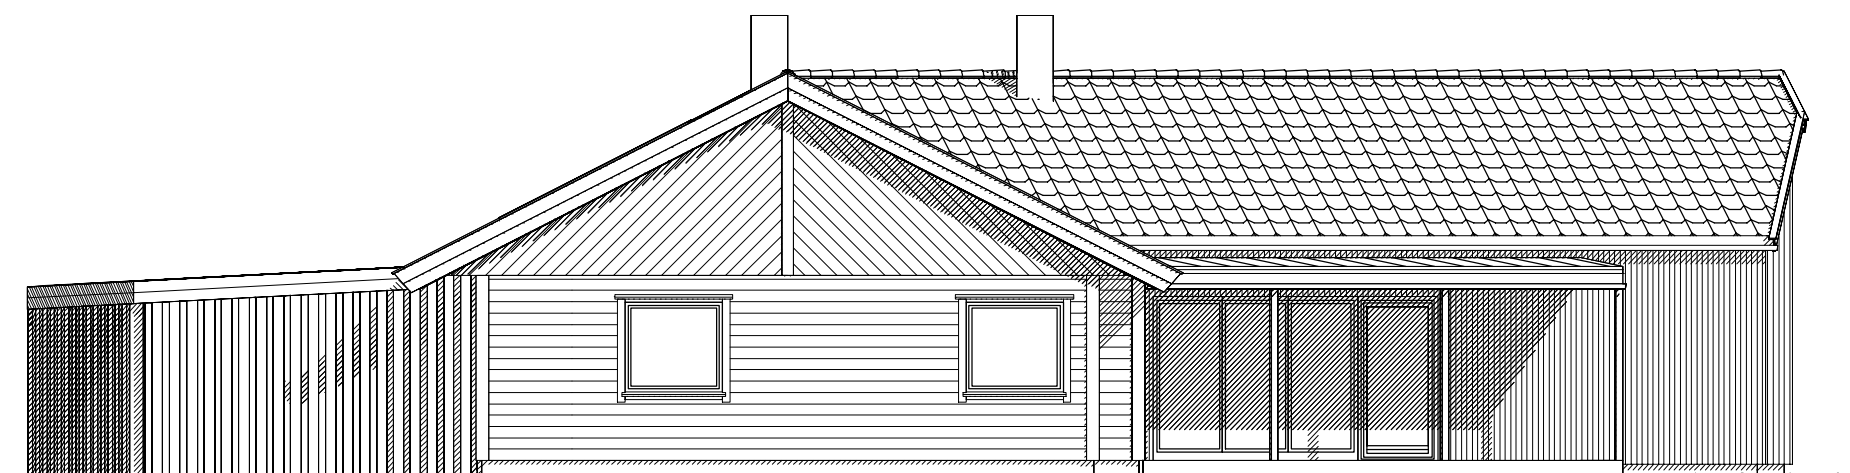

FASADE MOT NORD-VEST

A Ending i henhold til mail av 06.01.16
 Rev.nr.: Rev.:

BBW 08.01.16 MAH
 Tegn. / Dato: Kontr.:

Tiltakshaver : Pia og Halvard Grøneng
 Byggeplass : Håstølen 25B, Frekhaug
 Kommune : Meland

Nr. **A05+**

Målestokk: 1:100 DAK av: BBW Dato: 17.12.15 Kontr.: Dato: Arkivnr.:17404

Tegning
 FASADER

Hustype
 Tilbygg enebolig



Arkitekt: Denne tegning tilhører Nordbohus AS. Etterligning kfr. lov om åndsverk av 12.5.1961.