


FASADE MOT SØR-VEST

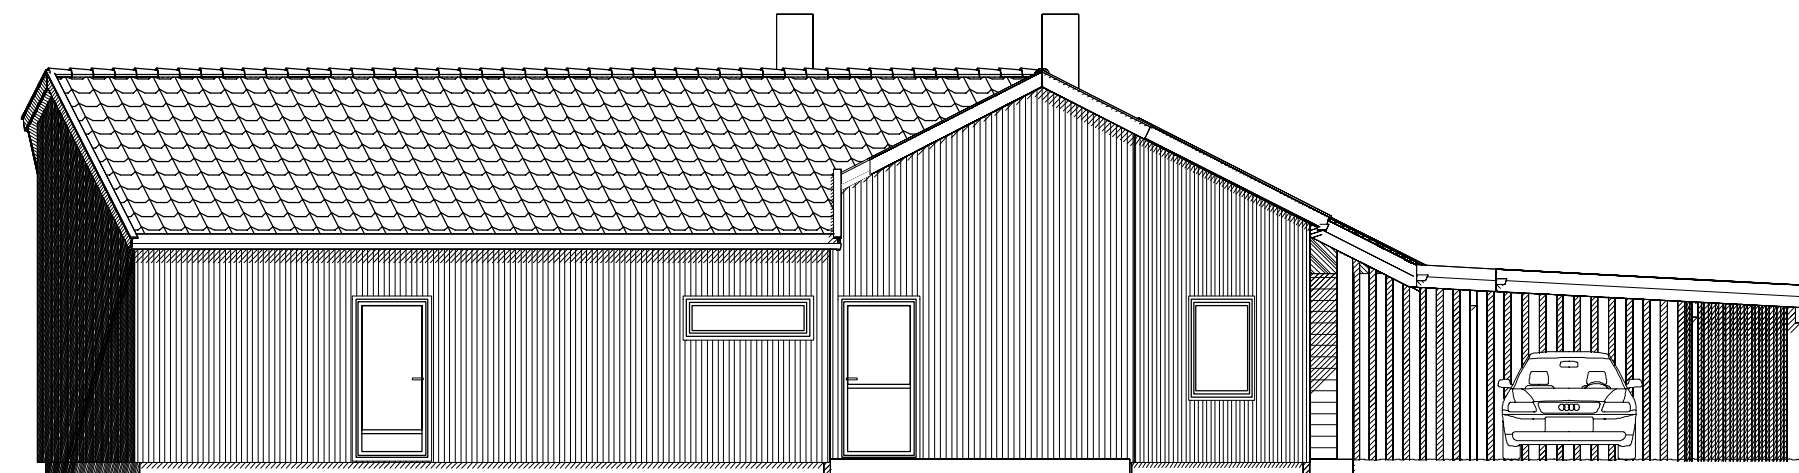

FASADE MOT SØR-ØST

A Endringer etter mail av 06.01.16  
 Rev.nr.: Rev.:

BBW 08.01.16 MAH  
 Tegn. / Dato: Kontr.:

Tiltakshaver : Pia og Halvard Grøneng  
 Byggeplass : Håstølen 25B, Frekhaug  
 Kommune : Meland

Nr. **A06+**

Målestokk: 1:100 | DAK av: BBW | Dato: 17.12.15 | Kontr.: | Dato: | Arkivnr.:17404

Tegning  
 FASADER

Hustype  
 Tilbygg enebolig



Arkitekt: Denne tegning tilhører Nordbohus AS. Etterligning kfr. lov om åndsverk av 12.5.1961.