



MERKNADER

42 p.plasser
457m2 grønt areal

70.1 Tomter

Navn	Areal
22/167	1716 m ²
22/171	1626 m ²
22/175	815 m ²
3	4157 m ²

Revisjoner

Nr	Dato	Beskrivelse	Tegn

Kunde
Fours eiendom AS

Prosjekt
Kontorbygg

Prosjekt.nr: 2440

Helgesen Tekniske bygg AS




Valestrand - 5281 Valestrandsfossen - Norge
56 19 34 00 htb.no Org.nr: 965012044

Tegningsnavn:
Utenomhusplan D1

Bruksområde: **søknad**

Tegner: RH	Kontr.	Approver
Målestokk: Som vist	Format: A3	
Dato: 22.9.2015	R.dato:	
Tegn nr.: S104	Rev.	

Utomhus
1 : 500

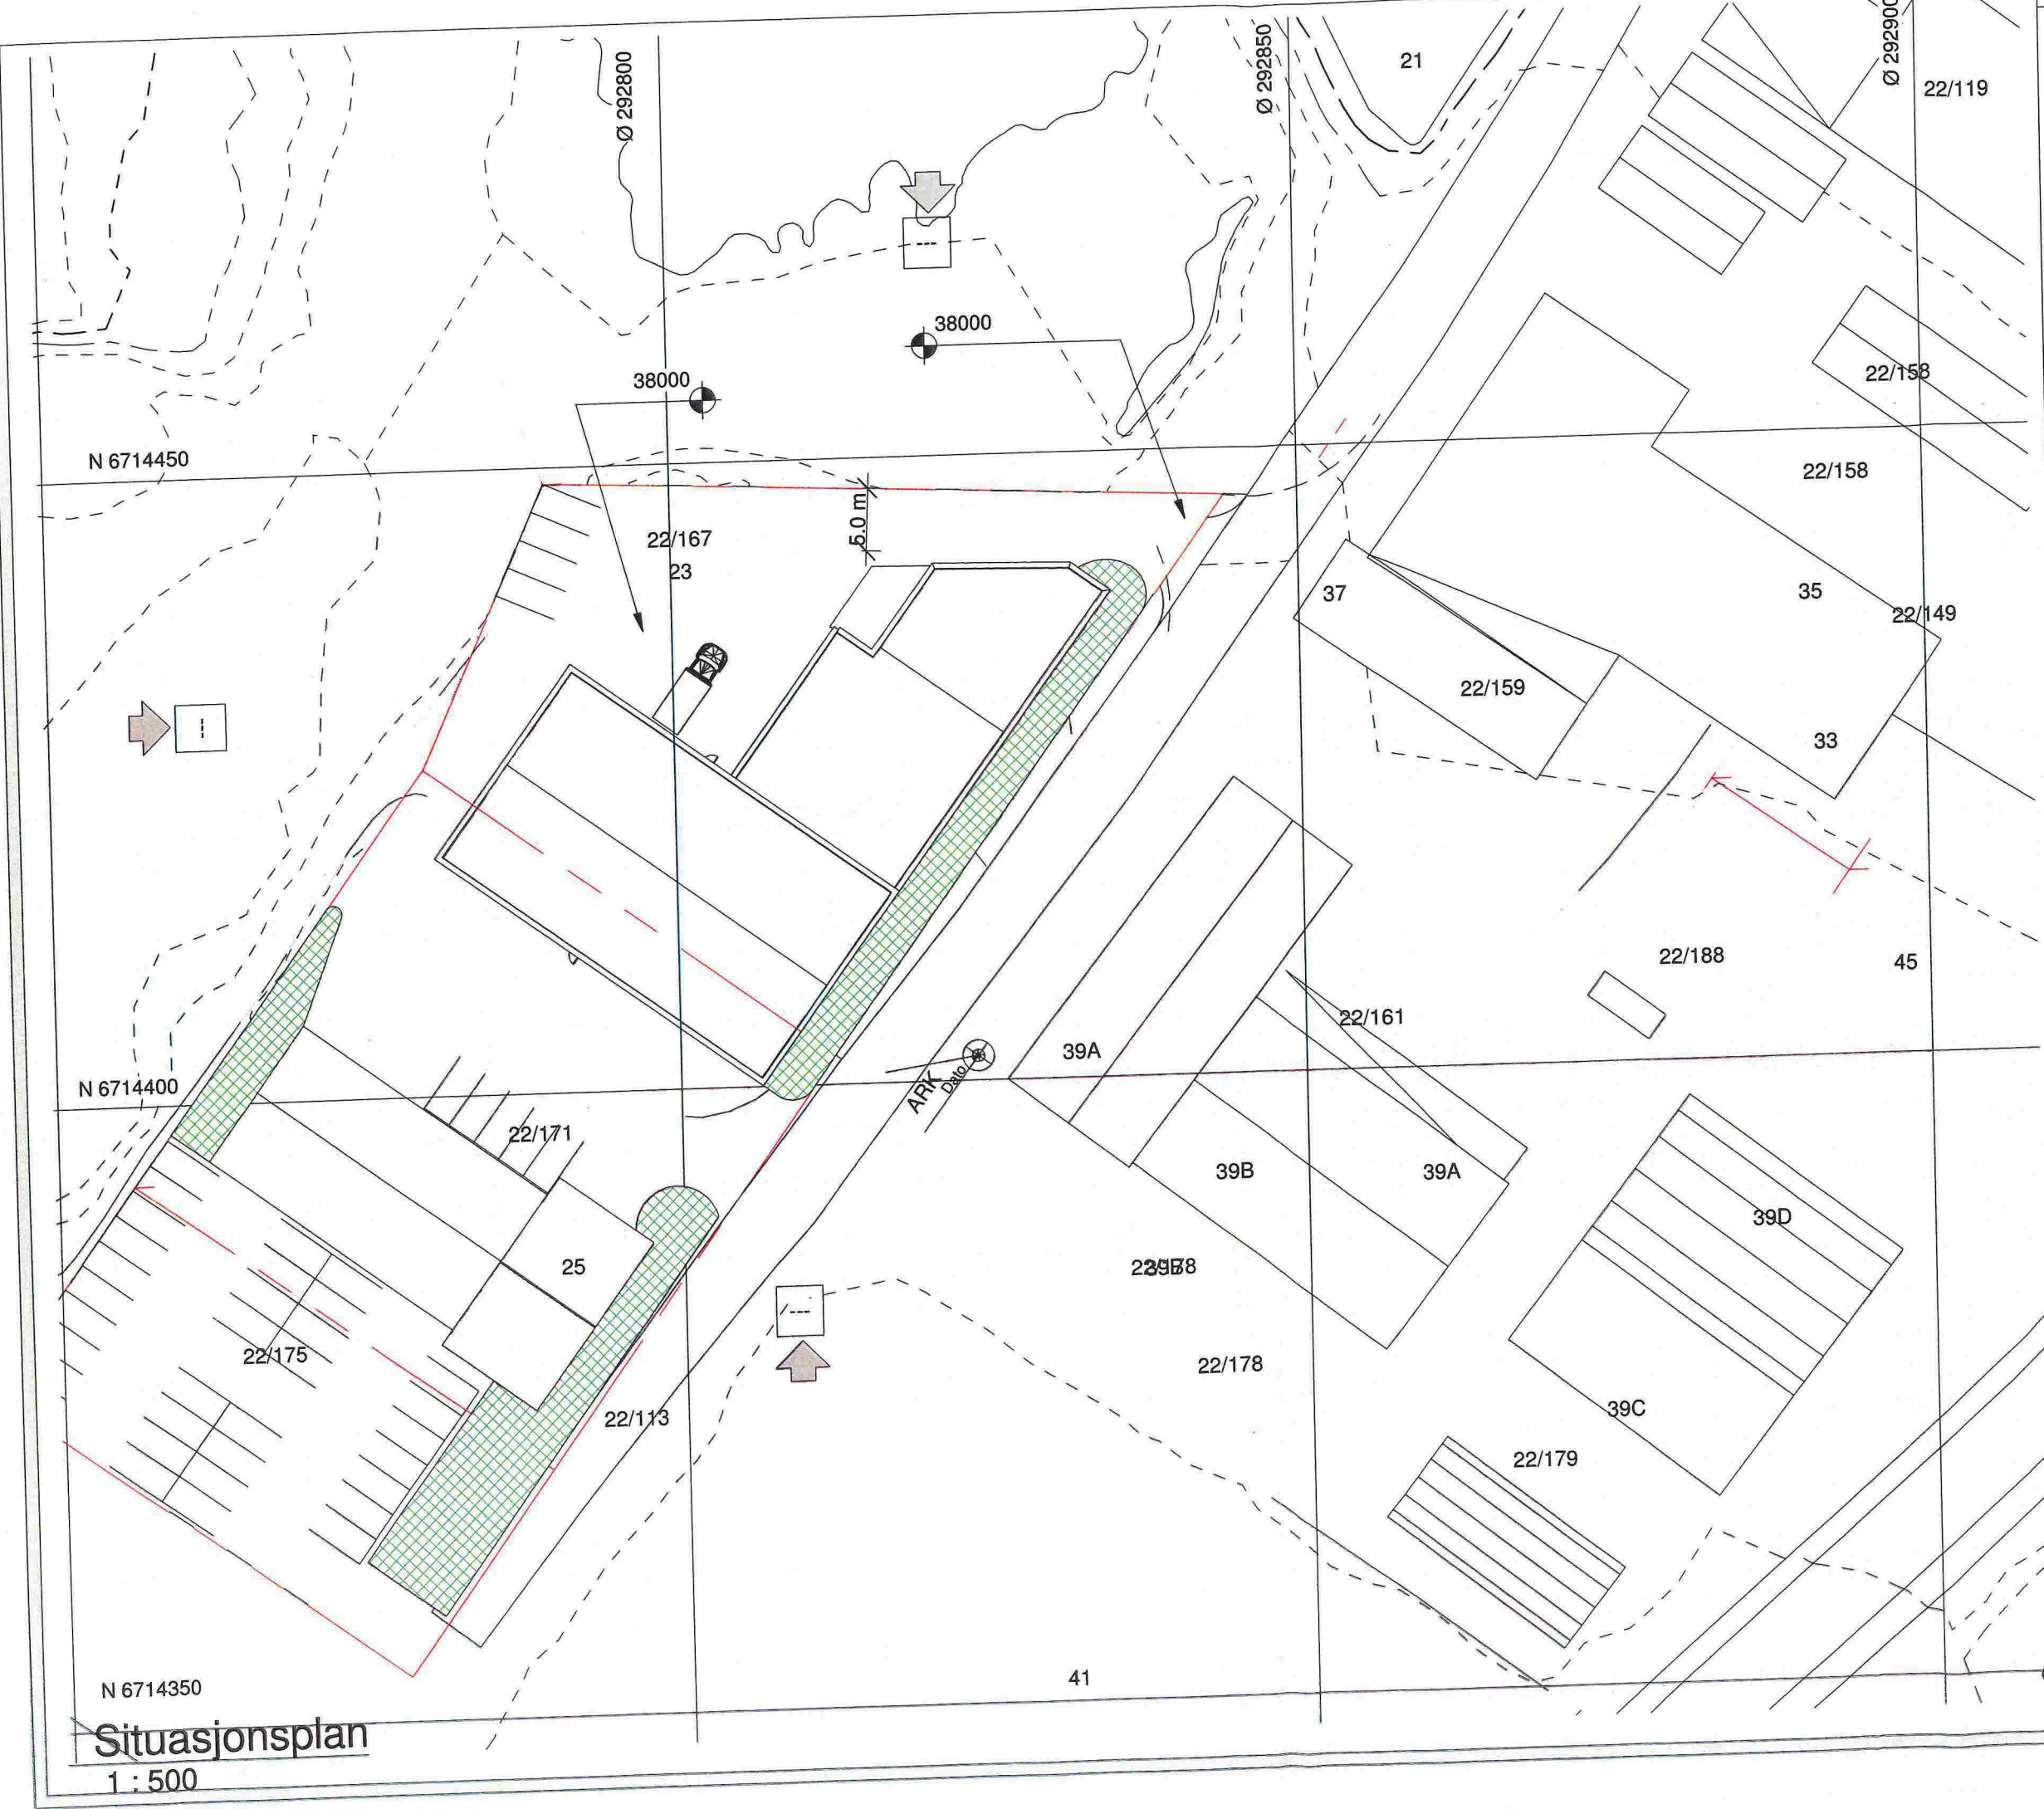

MERKNADER

Revisjoner			
Nr	Dato	Beskrivelse	Tegn

Kunde
Fours eiendom AS

Prosjekt
Kontorbygg

Prosjekt.nr: 2440

Helgesen Tekniske bygg AS



Valestrand - 5281 Valestrandfossen - Norge
56 19 34 00 htb.no Org.nr: 965012044

Tegningsnavn:
Situasjonsplan D2


Bruksområde: **søknad**

Tegner:	RH	Kontr.:	LD
Målestokk:	Som vist	Format:	A3
Dato:	07.09.2015	R.dato:	
Tegn nr.:	S102	Rev.:	D2

Situasjonsplan
1 : 500


\\hbd\01\Prosjekt\2440\Tegninger\Tilbud\2440_Tilbud_Terreng_A1002.rvt

MERKNADER

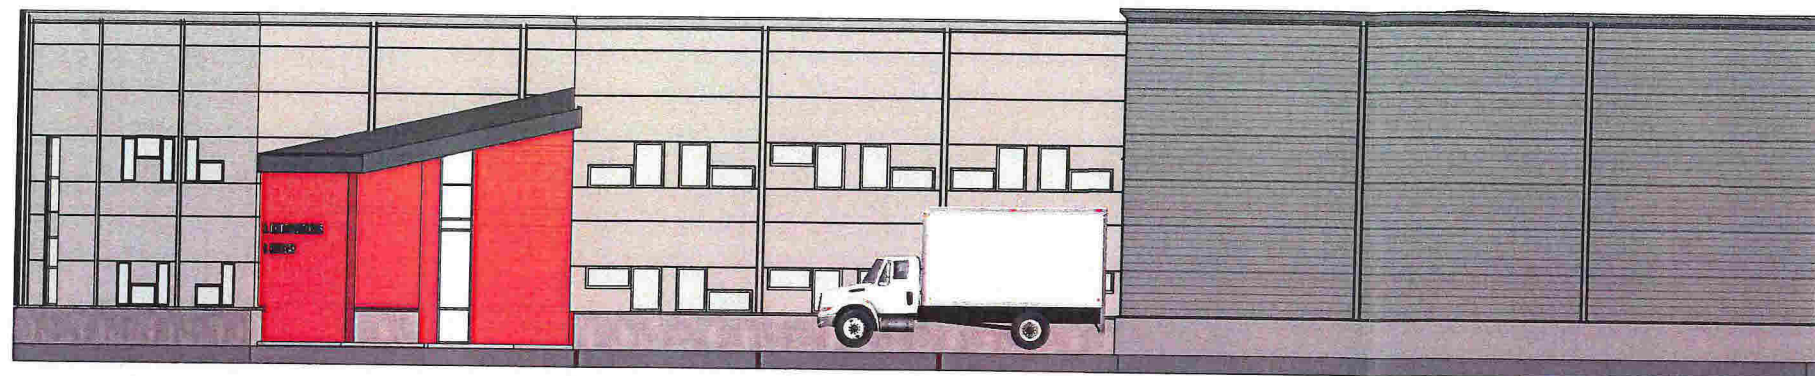


Fasade Nord
1 : 200


Paroc Line 200 06 PVDF
Pantone 424 Paroc Shadow 06 PVDF Pantone
421 / RAL7035 E H

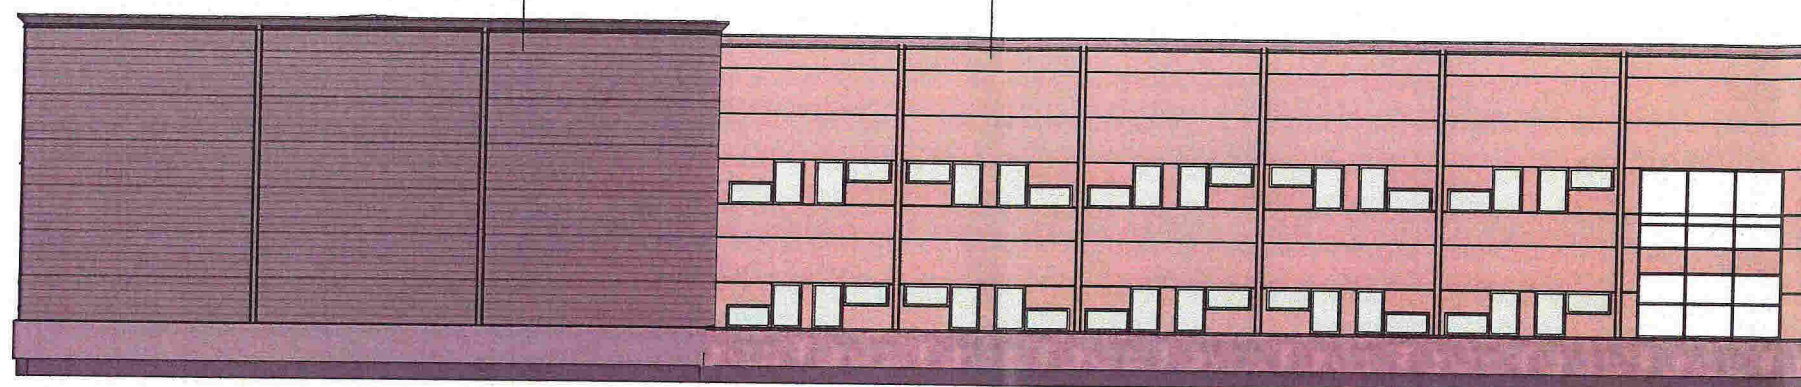

Fasade Sør
1 : 200

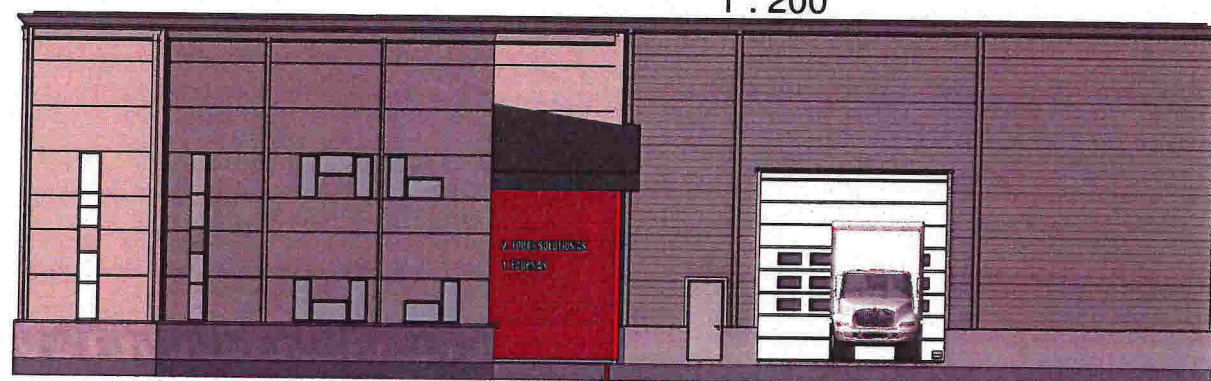

Fasade Øst
1 : 200

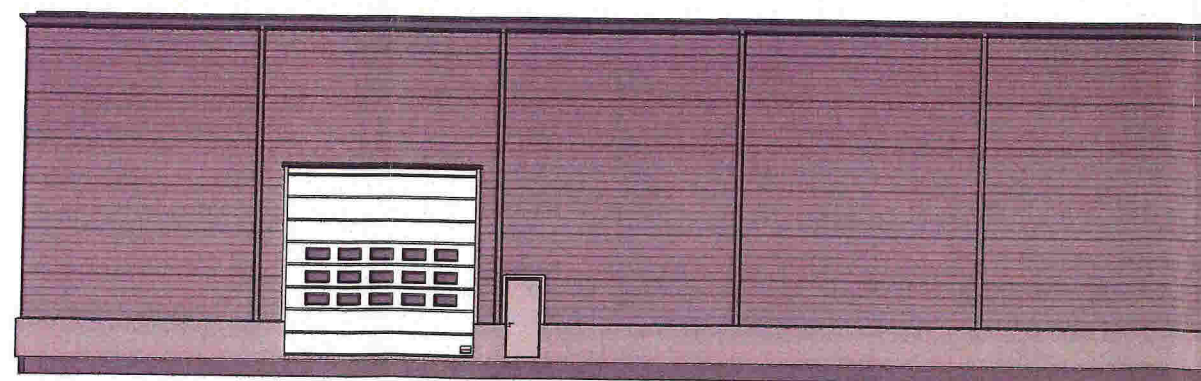

Fasade Vest
1 : 200

Revisjoner

Nr	Dato	Beskrivelse	Tegn
----	------	-------------	------

Kunde
4's

Prosjekt
Kontorbygg

Prosjekt.nr: 2440

Helgesen Tekniske bygg AS



Valestrand - 5281 Valestrandsfossen - Norge
56 19 34 00 htb.no Org.nr: 965012044

Tegningsnavn:
Fasader


Bruksområde: **Skisseprosjekt**

Tegner: RH Kontr. Approver


Målestokk: Som vist Format : A3

Dato: 03/11/15 R.dato:

Tegn nr.: A103 Rev. **E1**

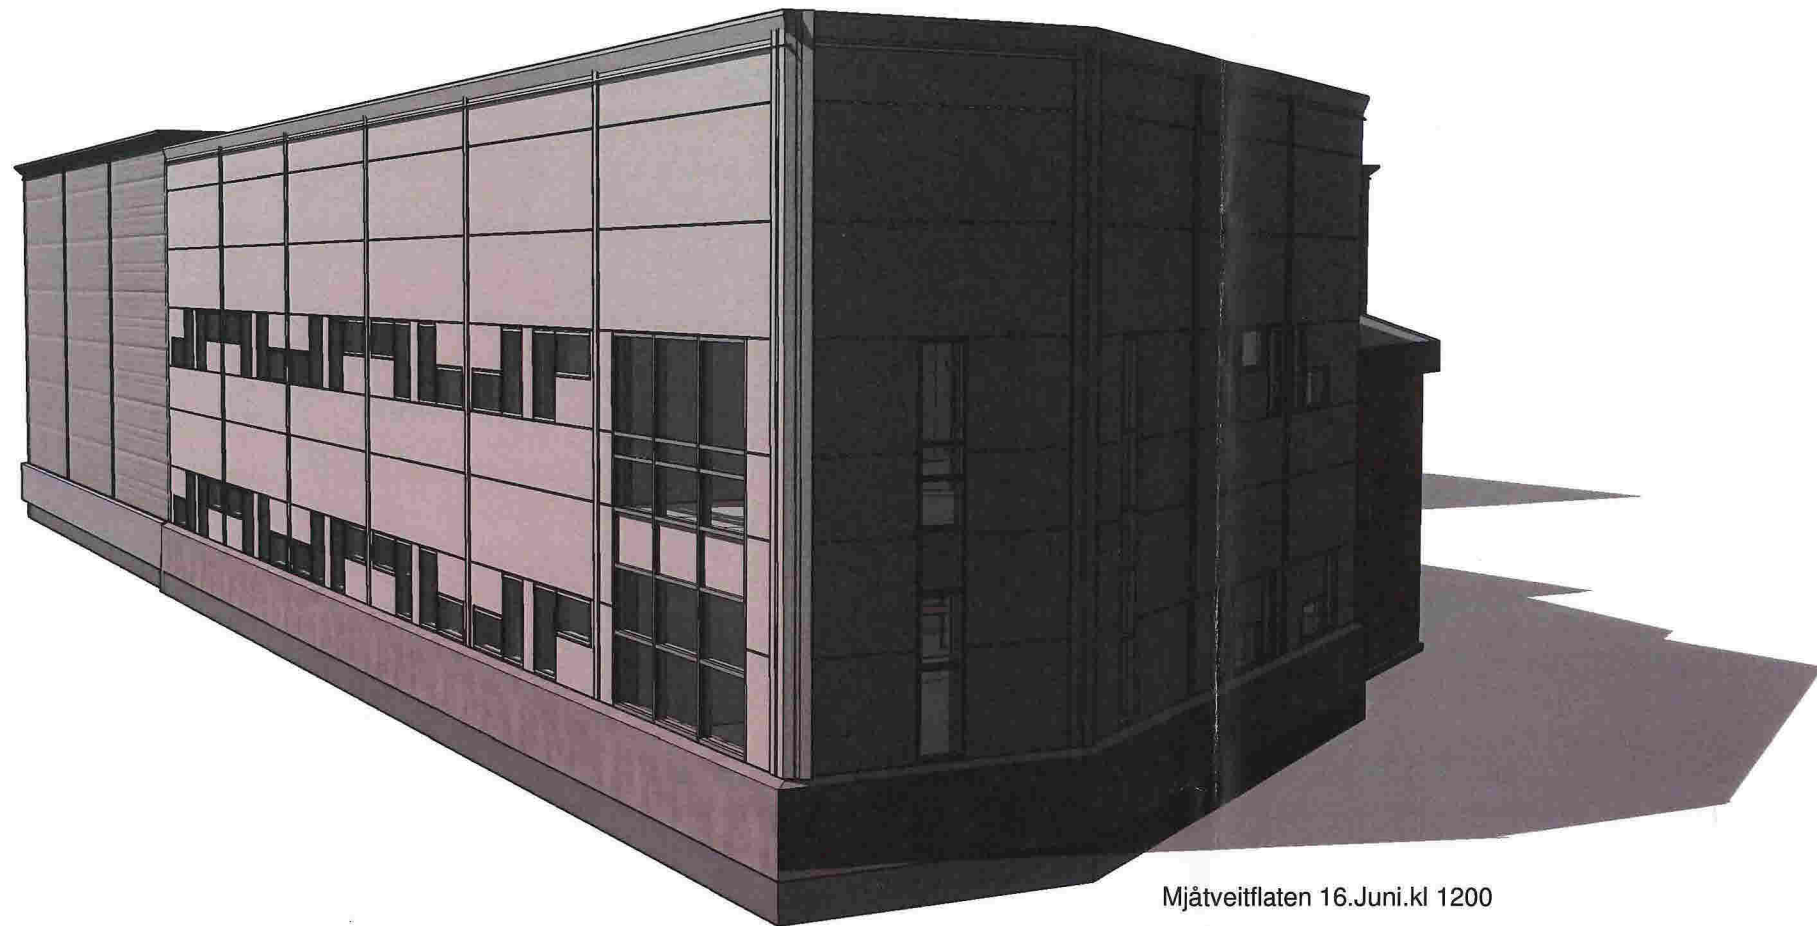

Mjåtveitflaten 16.Juni.kl 1200

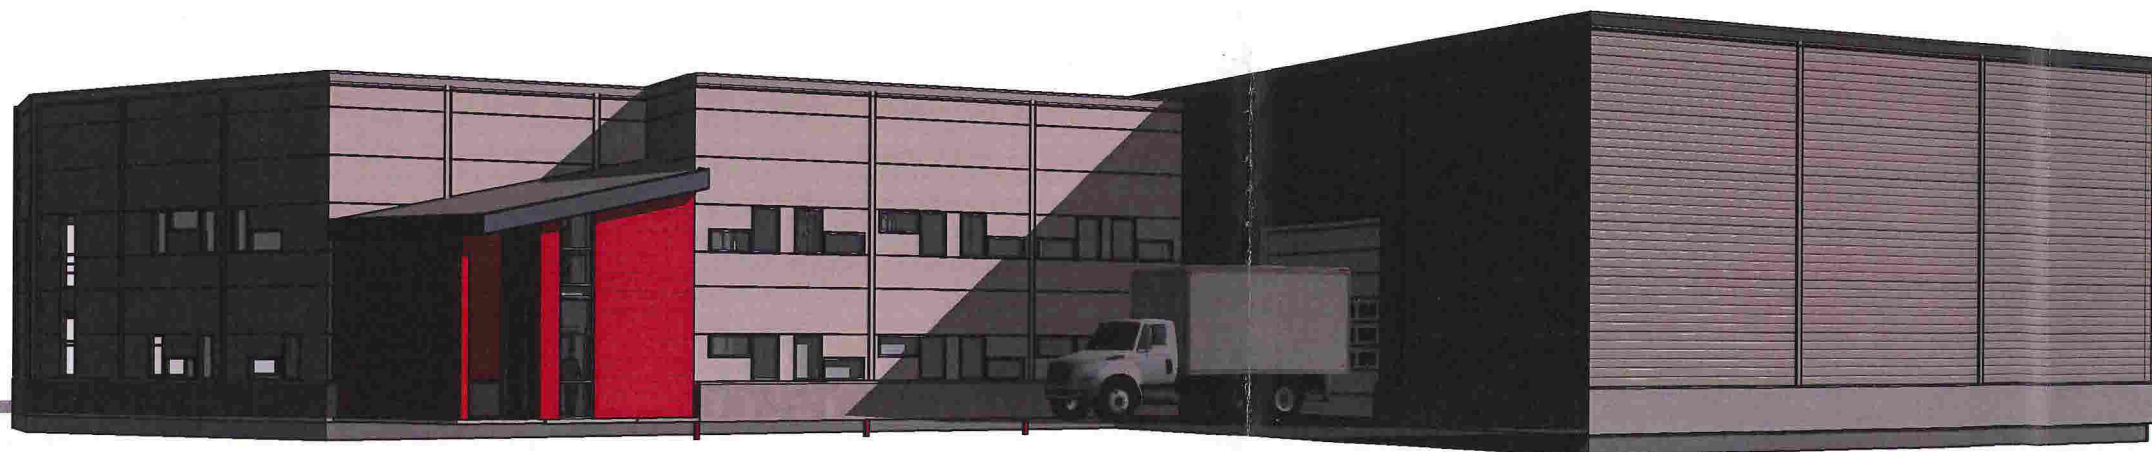

Mjåtveitflaten 16.Juni.kl 1800

MERKNADER

Revisjoner

Nr	Dato	Beskrivelse	Tegn
----	------	-------------	------

Kunde
4's

Prosjekt
Kontorbygg

Prosjekt.nr: 2440

Helgesen Tekniske bygg AS



Valestrand - 5281 Valestrandsfossen - Norge
 ☎ 56 19 34 00 🌐 htb.no Org.nr: 965012044

Tegningsnavn:
Perspektiver

Bruksområde: **Skisseprosjekt**

Tegner: RH Kontr. Approver

Målestokk: Som vist Format : A3

Dato: 03/11/15 R.dato:

Tegn nr.: A104 Rev. **E2**