



1:50 Fasade Vest

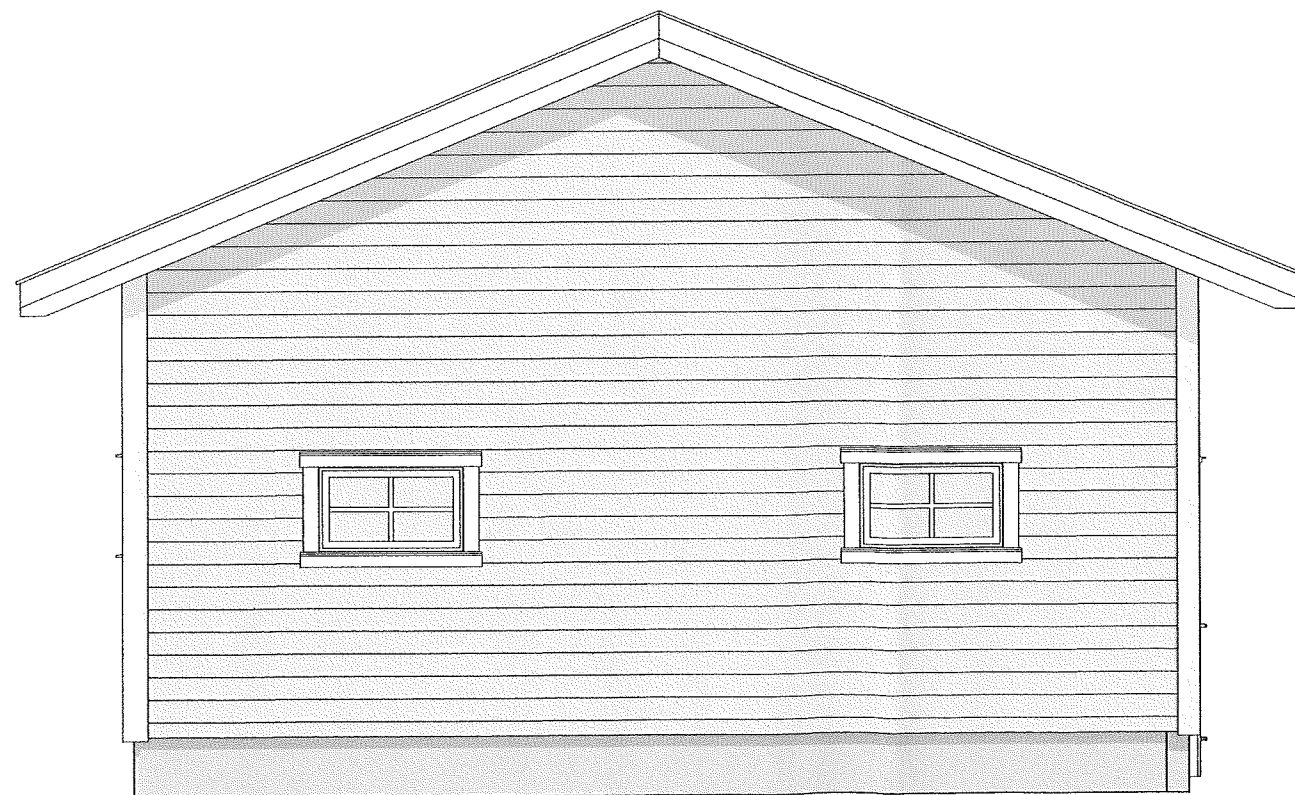

1:50 Fasade Nord

Tegning: Fasade Nord og Vest	Målestokk: 1:50

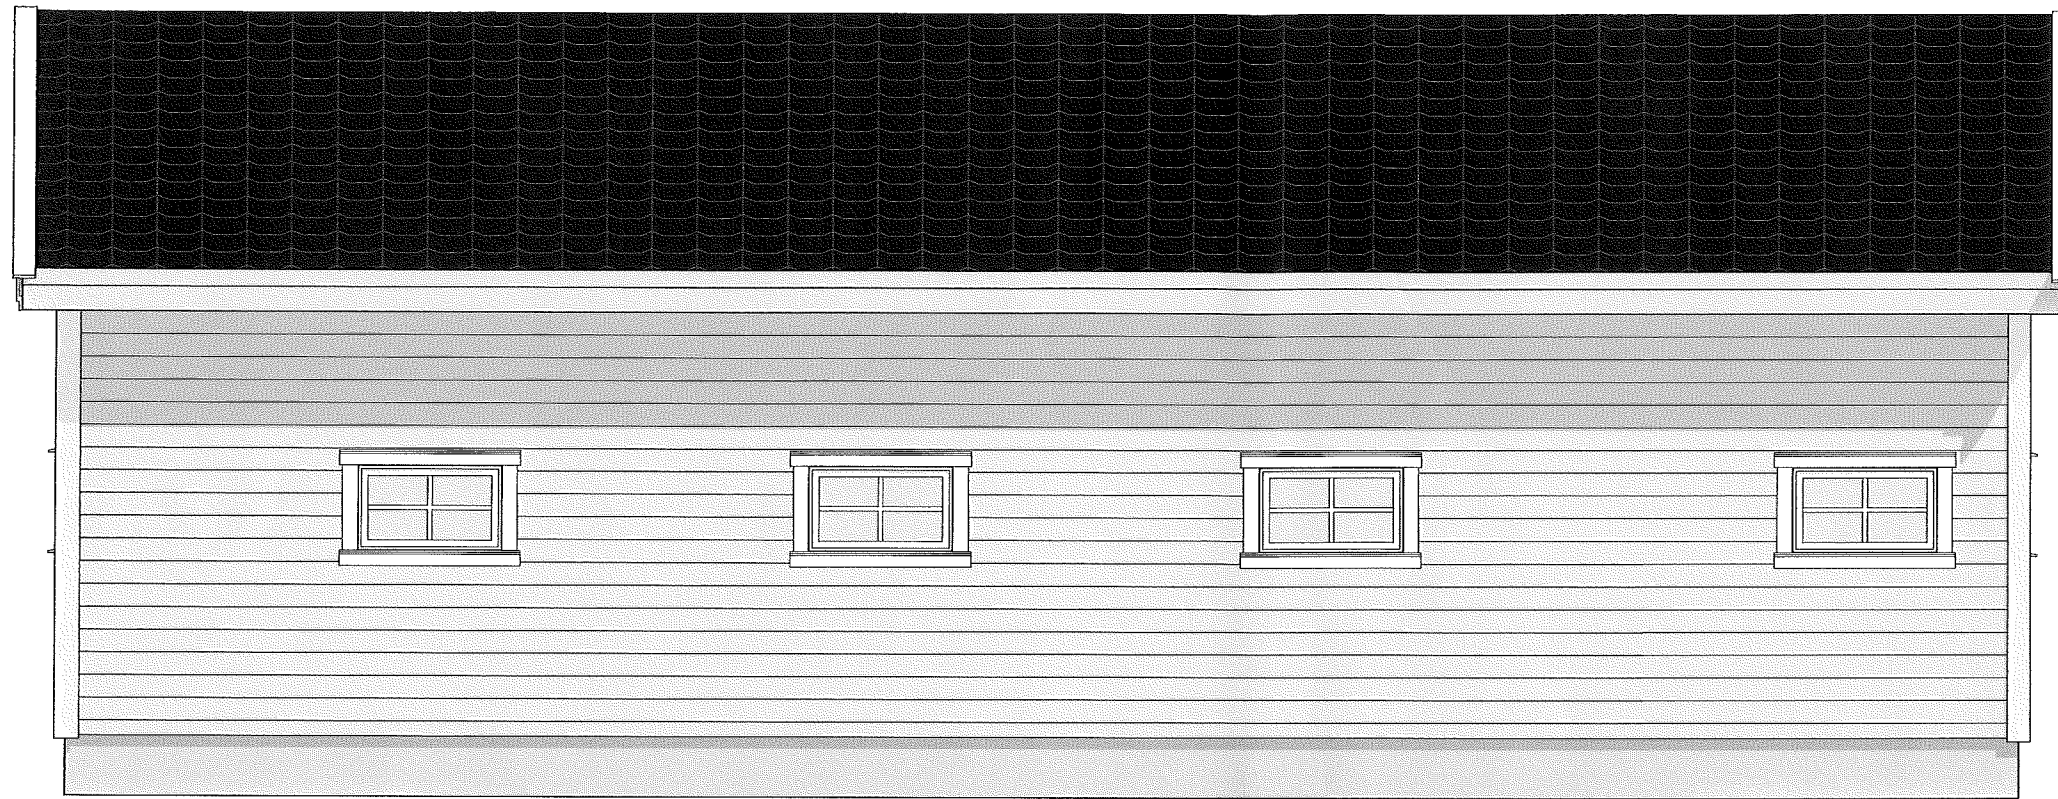


1:50 Fasade Øst




1:50 Fasade Sør

Tegning: Fasade Sør og Øst	Målestokk: 1:50

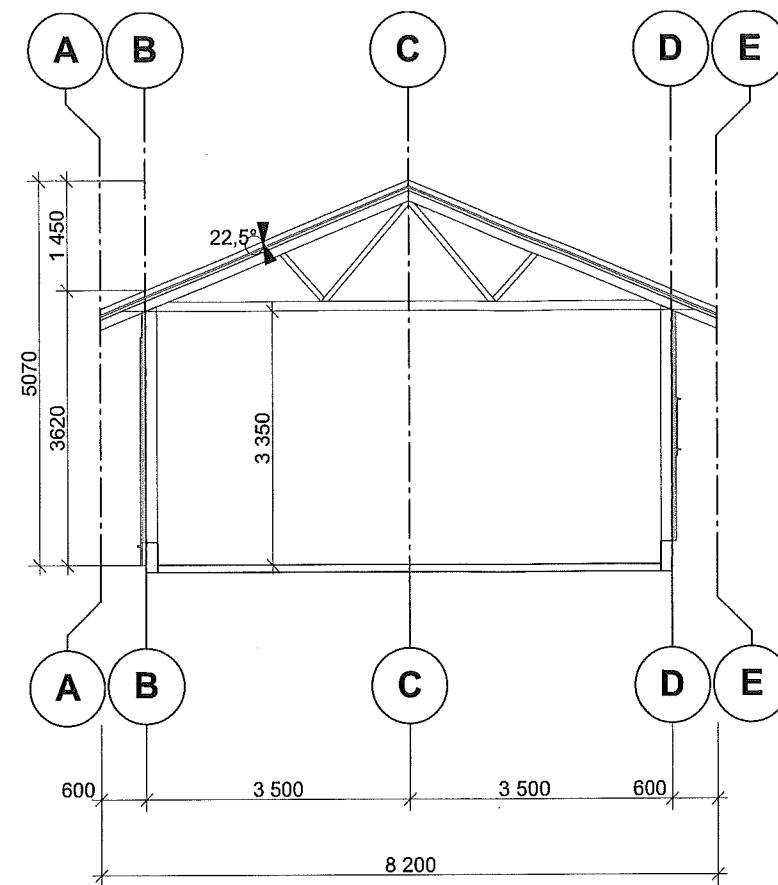


Snitt A-A 1:100

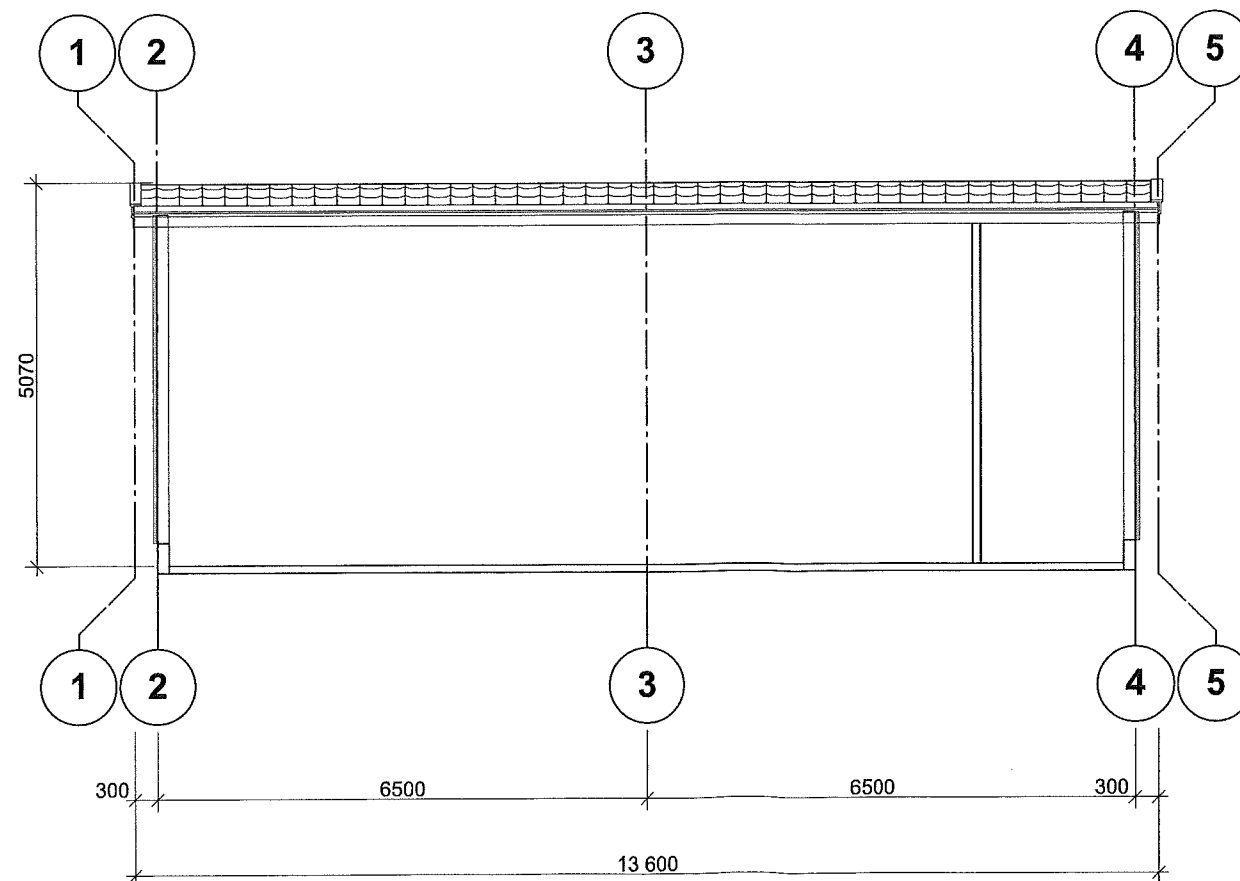

Snitt B-B 1:100

Tegning: Snitt A-A og B-B	Målestokk: 1:100

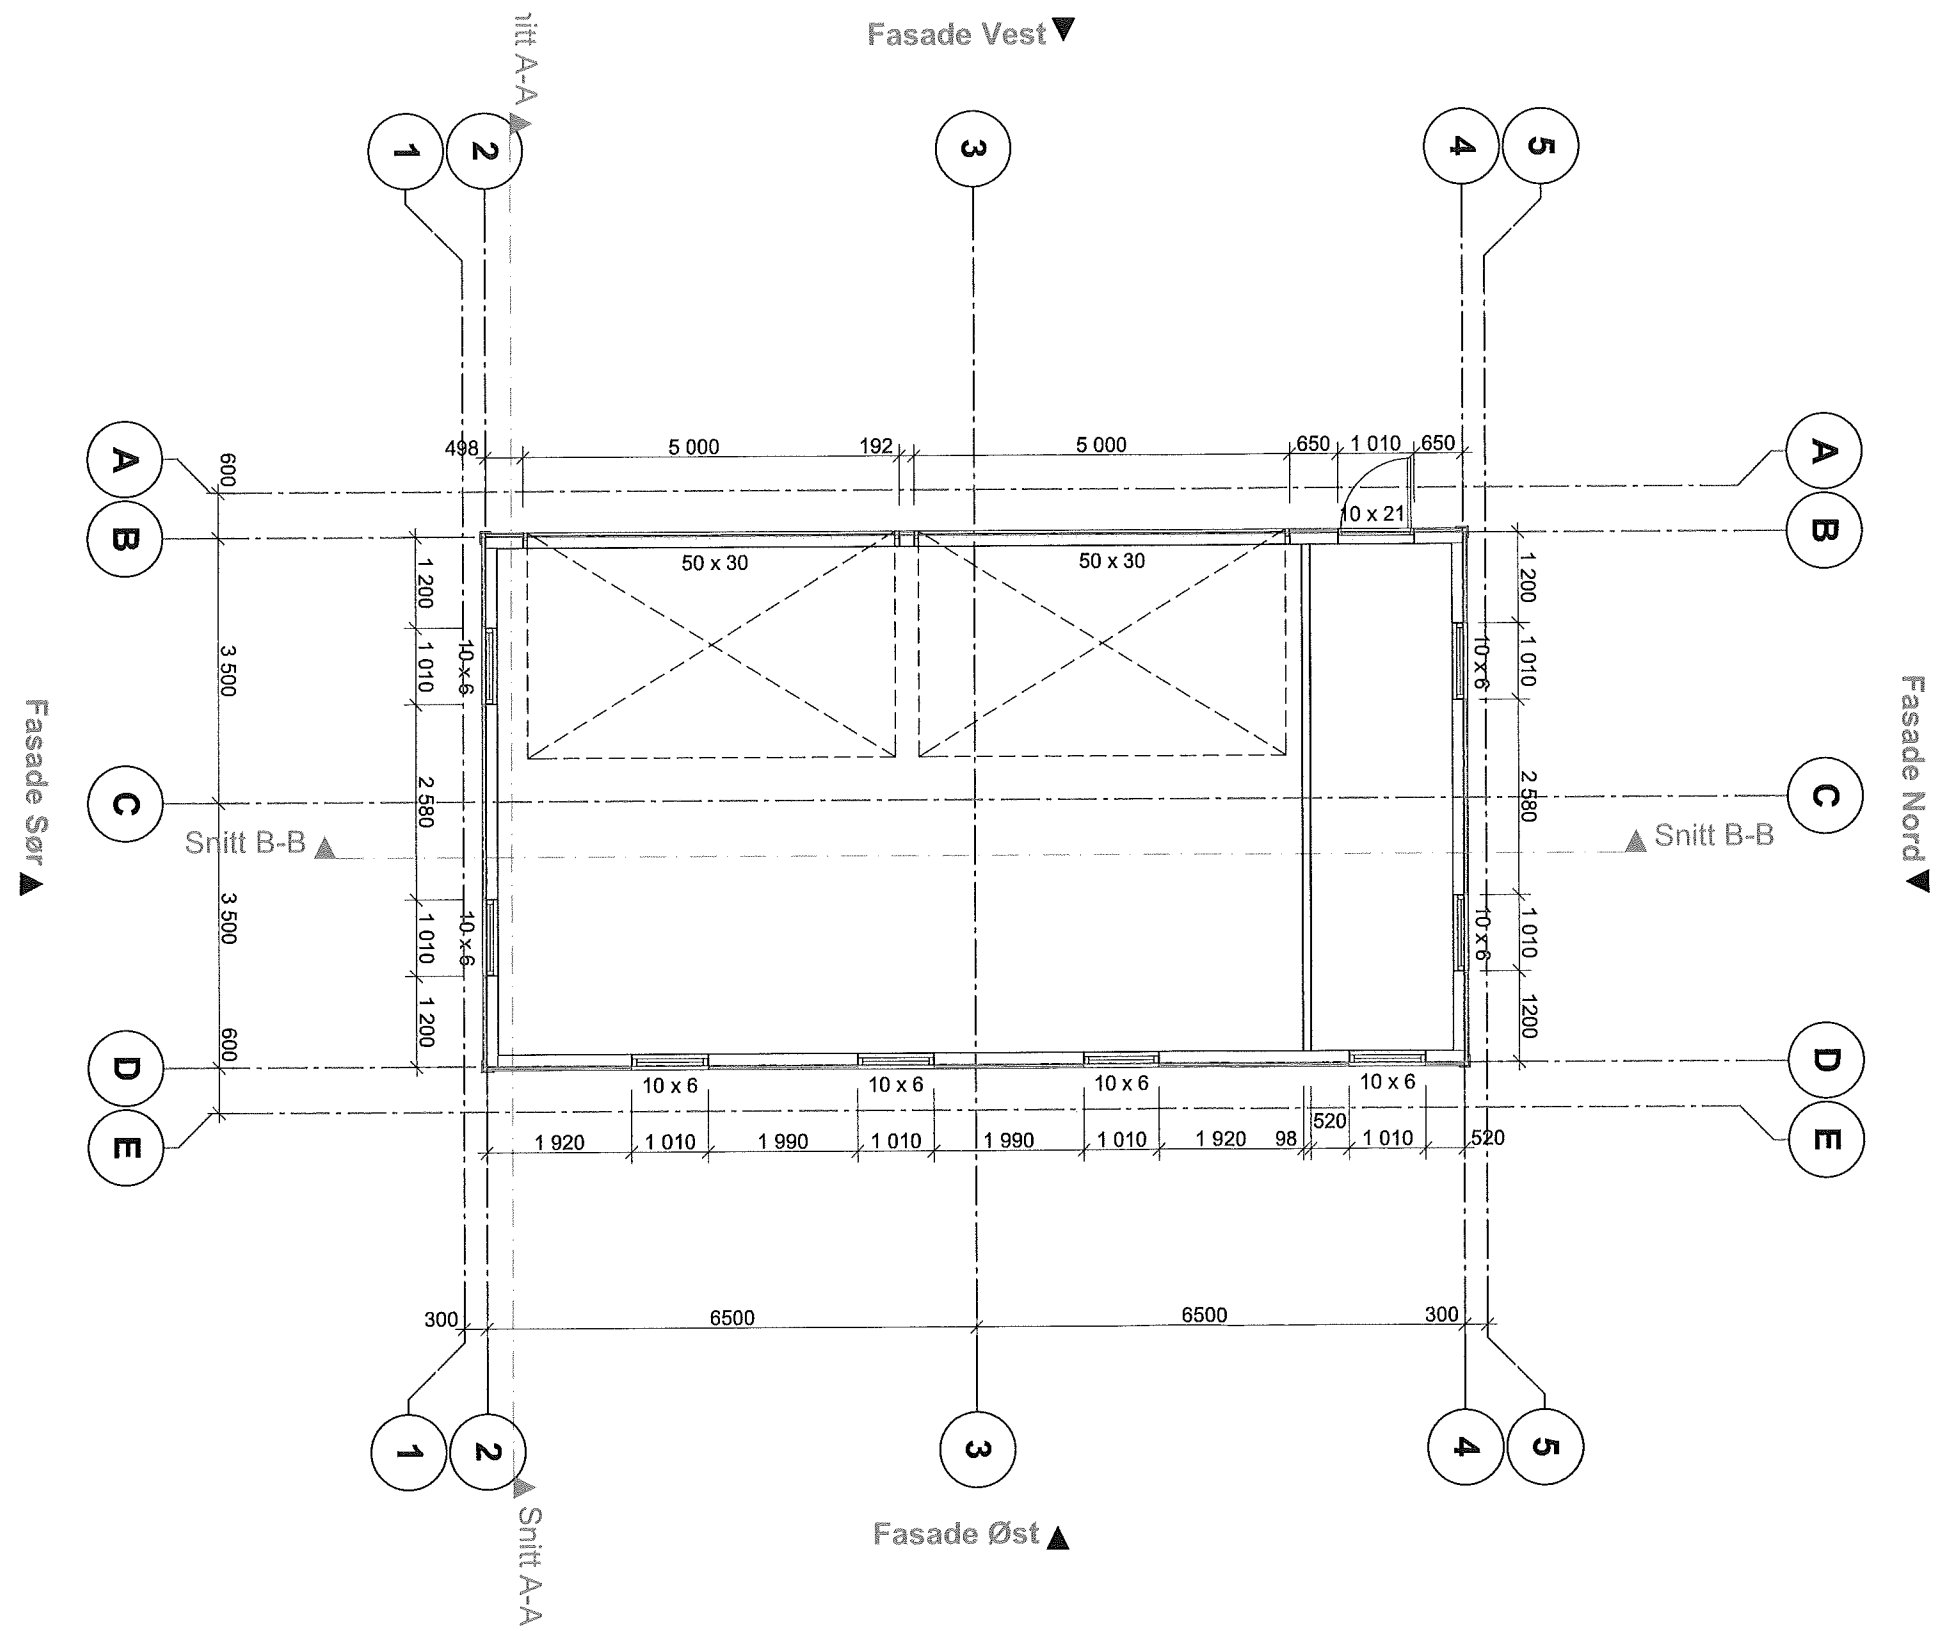

Tegning: Plan 1. Etg	Målestokk: 1:100