


All rights reserved. Passing on and copying of this document, use and communication of its contents not permitted without written authorization.

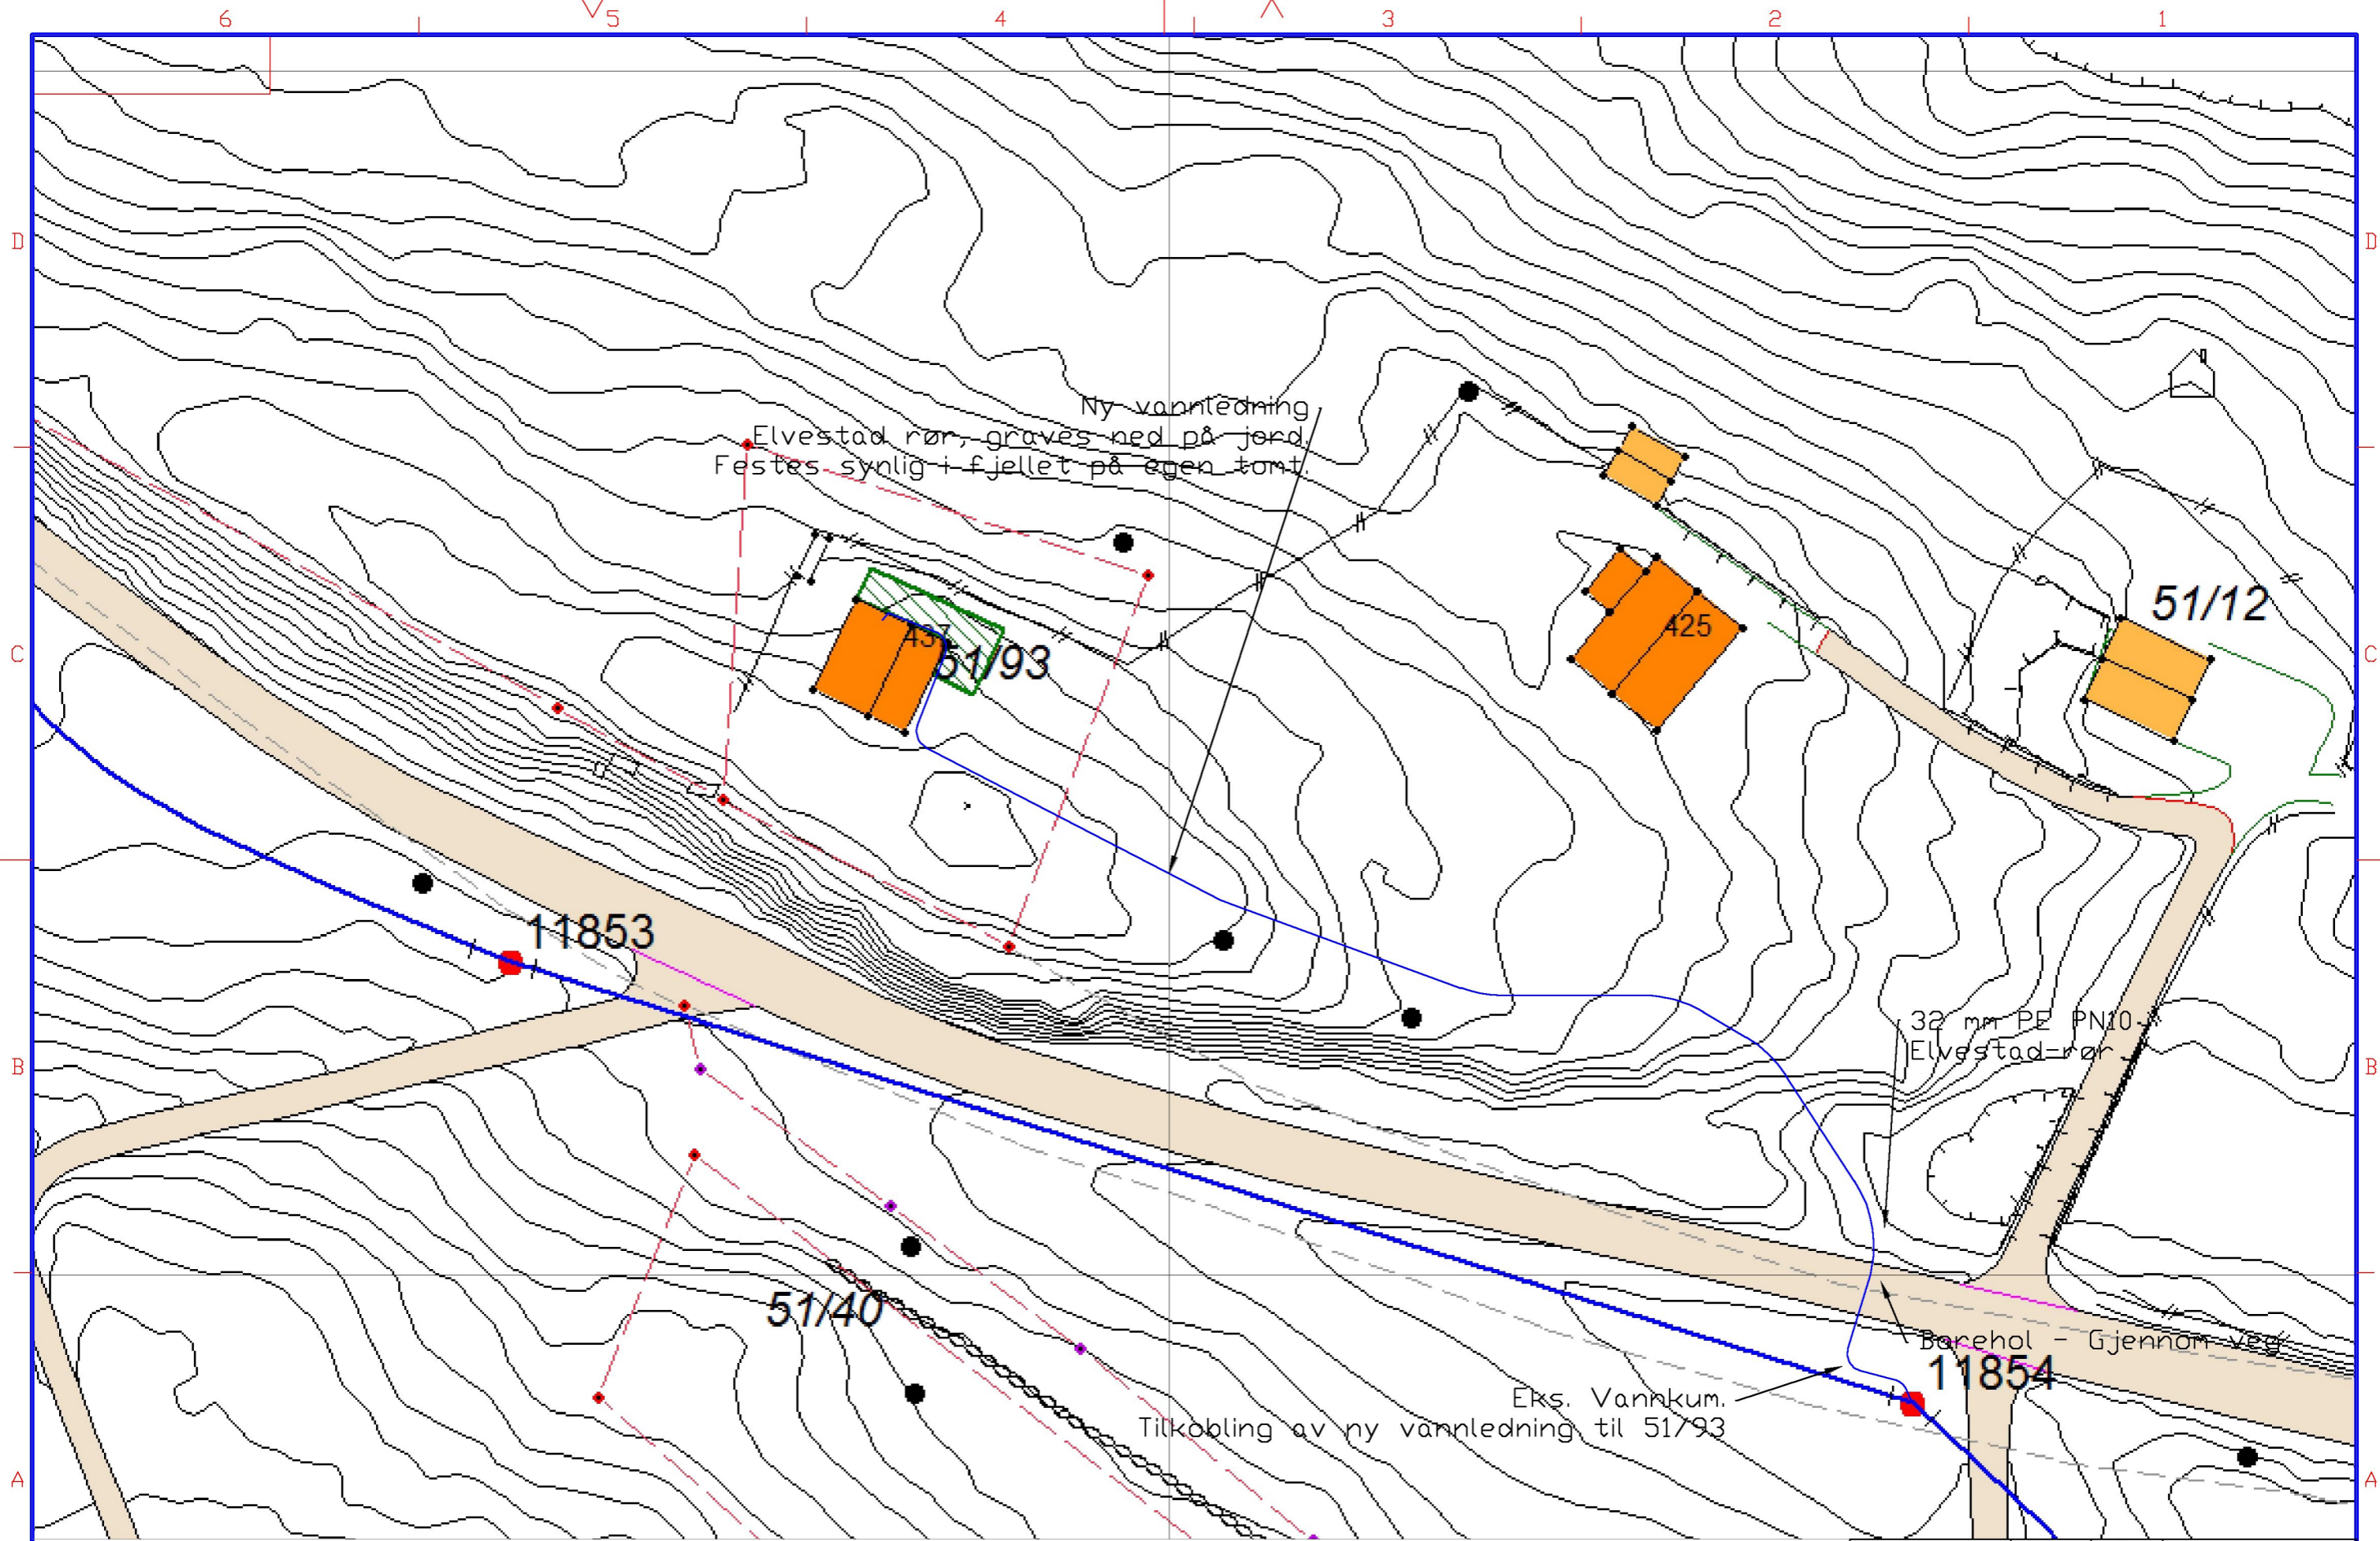

Kaldtvann
Gråvann
Spillvann

REV.	DATO	REVISJONS TEKST	TEGN.	SAKS.	KONTR.	DATO	GODKJ.
01	15.02.16	Rev. av rørføringer - Borehull gjennom veg.	H.M.N.				

Oppdrag VVS vedr. fritidsbolig	Oppdrag nr. Helge Selseng	Skissebok A3 1:500
Dato 04.05.2015	Oppdragsnr. Gbnr 51/93. Meland Kommune	Oppdragsnr. VA 01
Oppdragsnr. Sjellangervegen 437, 5917 Rosslund	Oppdragsnr. Lindås Rør & Sanitær AS	Oppdragsnr. 00
Oppdragsnr. H.M.Nævdal	Oppdragsnr. va 01.dwg	