


# Adressekart for Hoplandsvegen 97, 103

Dato 15.02.2016  
Målestokk 1:1250

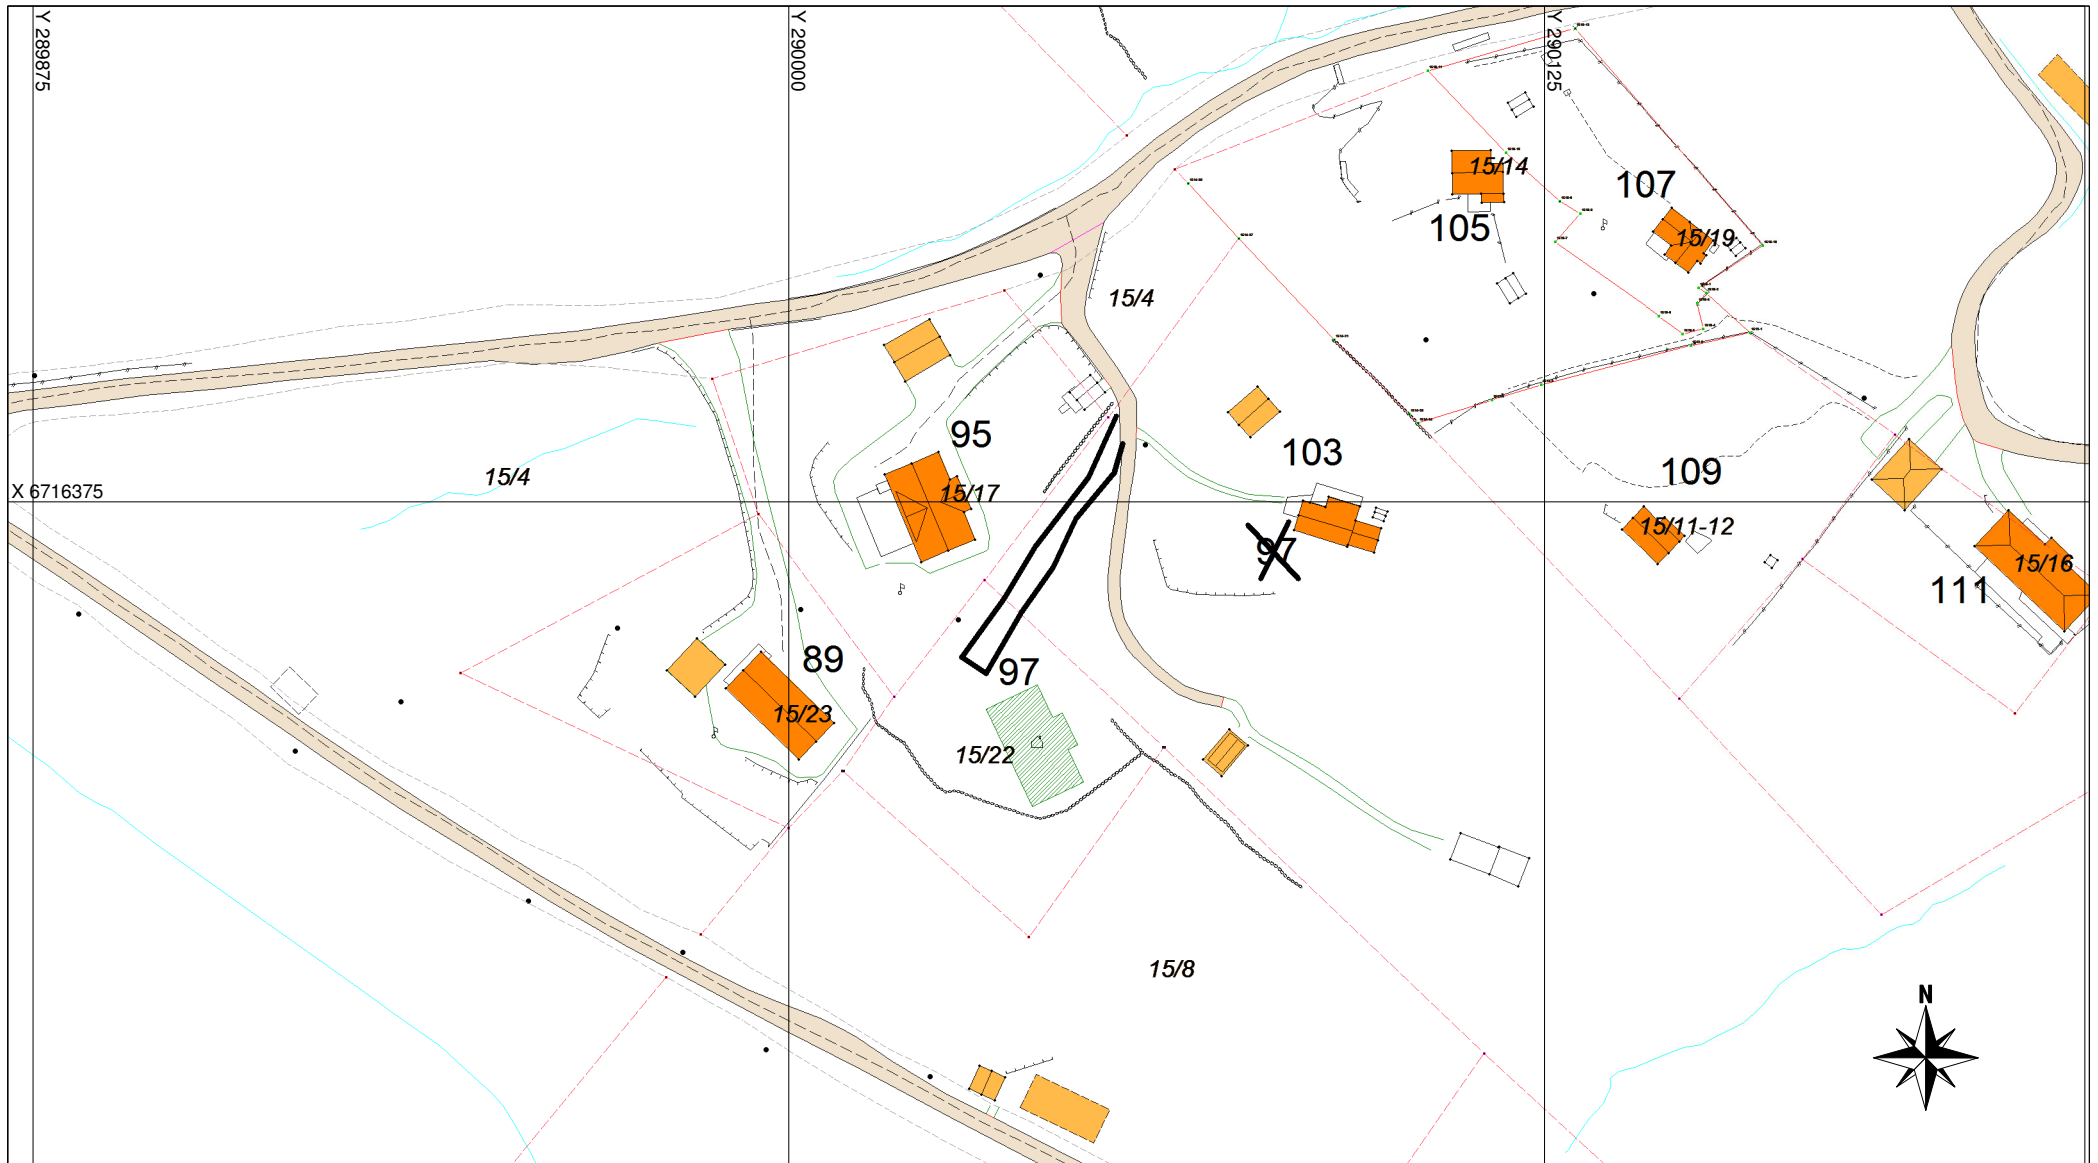

## Matrikkel Tiltak (Avgjørelser i enkeltsaker)

 Godkj. Nybygg

*Abc*