


Adressekart for Hoplandsvegen 97, 103

Dato 15.02.2016
Målestokk 1:1250

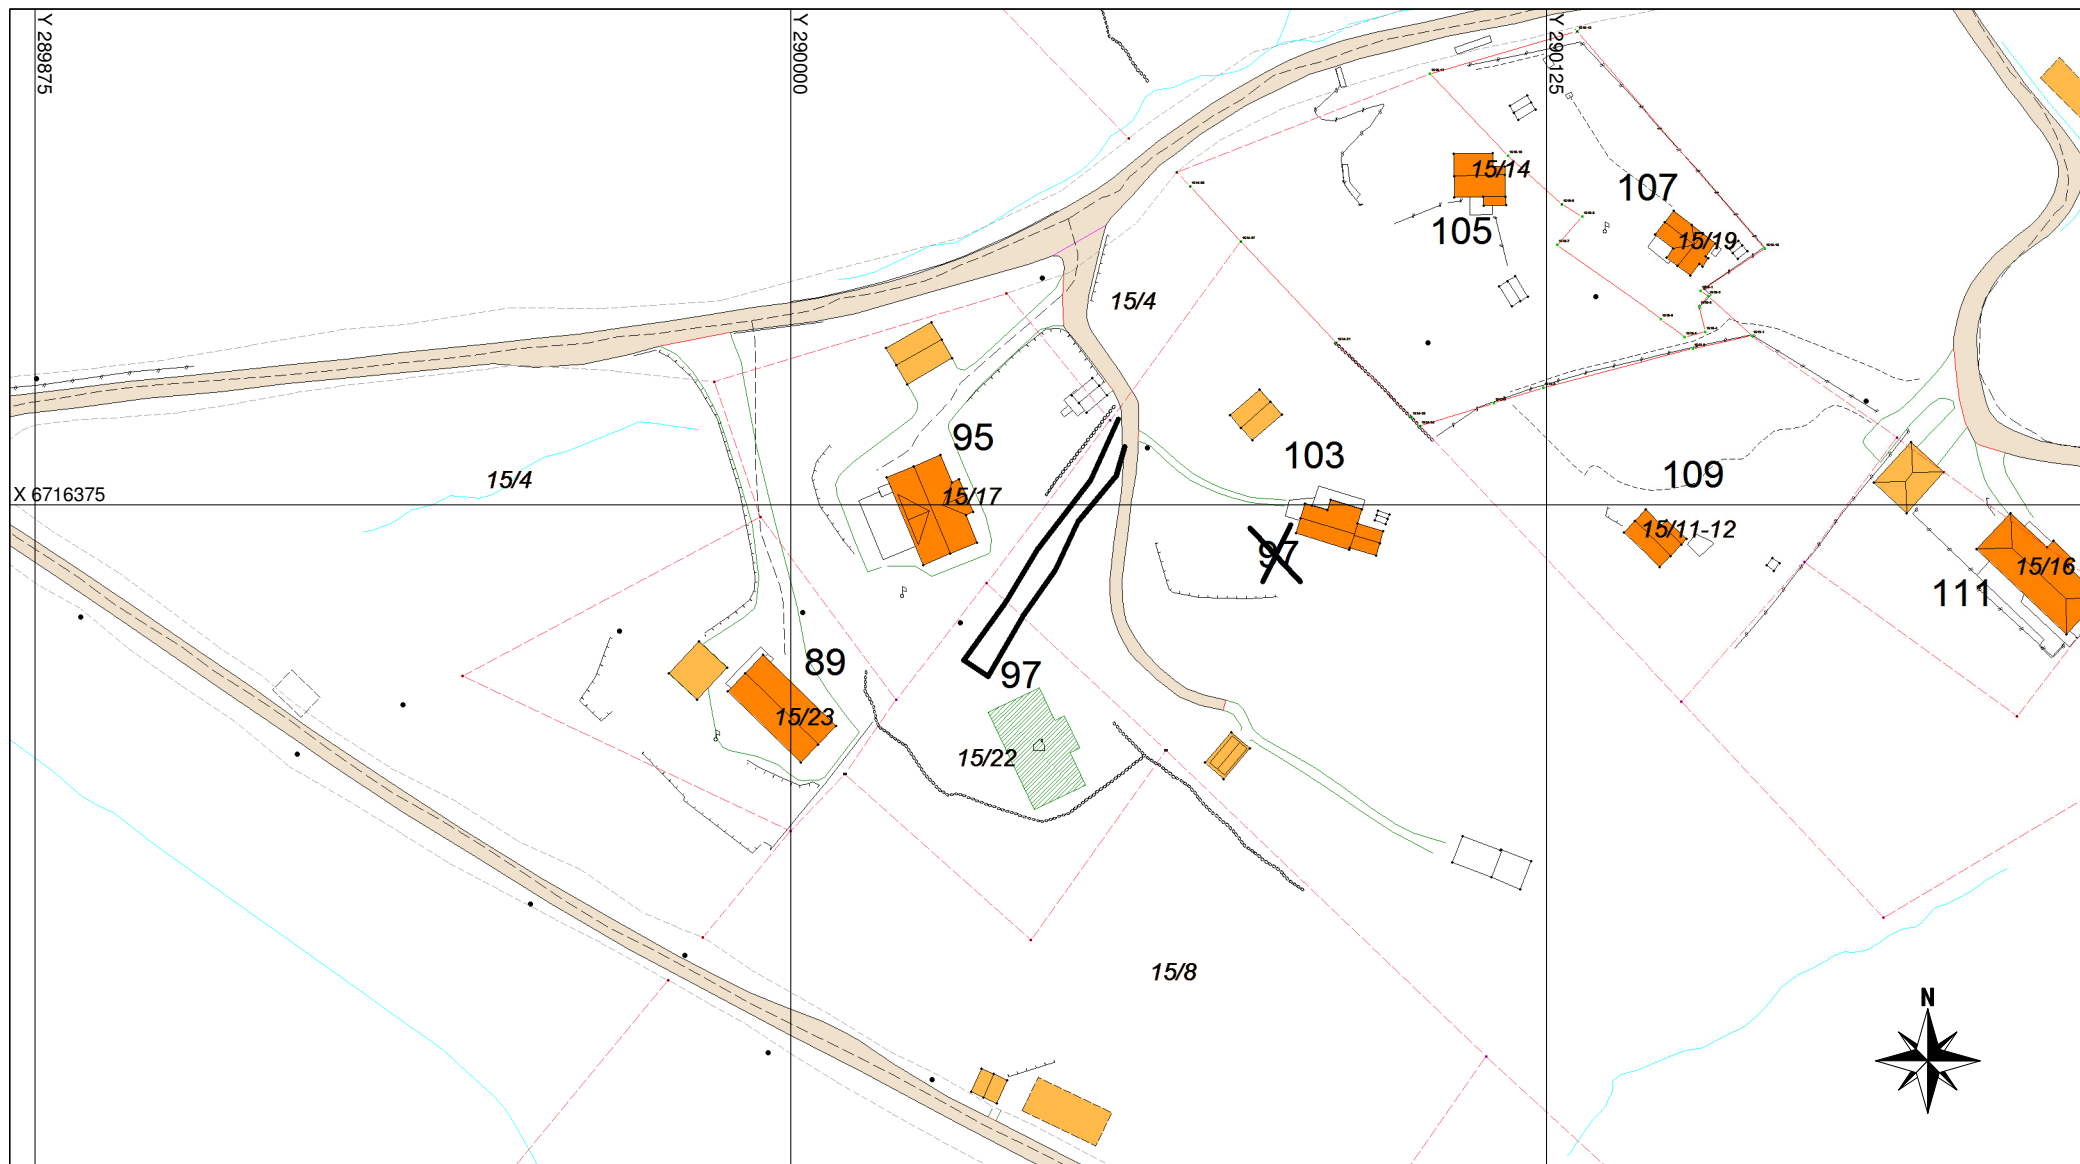

Matrikkel Tiltak (Avgjørelser i enkeltsaker)



Godkj. Nybygg

Abc