



SITUASJONSKART

Gnr/Bnr: 21/ 60
 Adresse: Dalemarka 130A
 Eigar/søkar: Herdis A. Kvamsdal




Kvalitet : FKB-B

Målestokk: 1:500
 Dato: 10.02.2016

Gjeldande plan : Reguleringsplan
 Planformål : Bustad
 Vår referanse: Amg

- Gjerde
- Usikker eigedomsgranse
- Målt eigedomsgranse
- Bolighus
- Andre bygg

Sign.

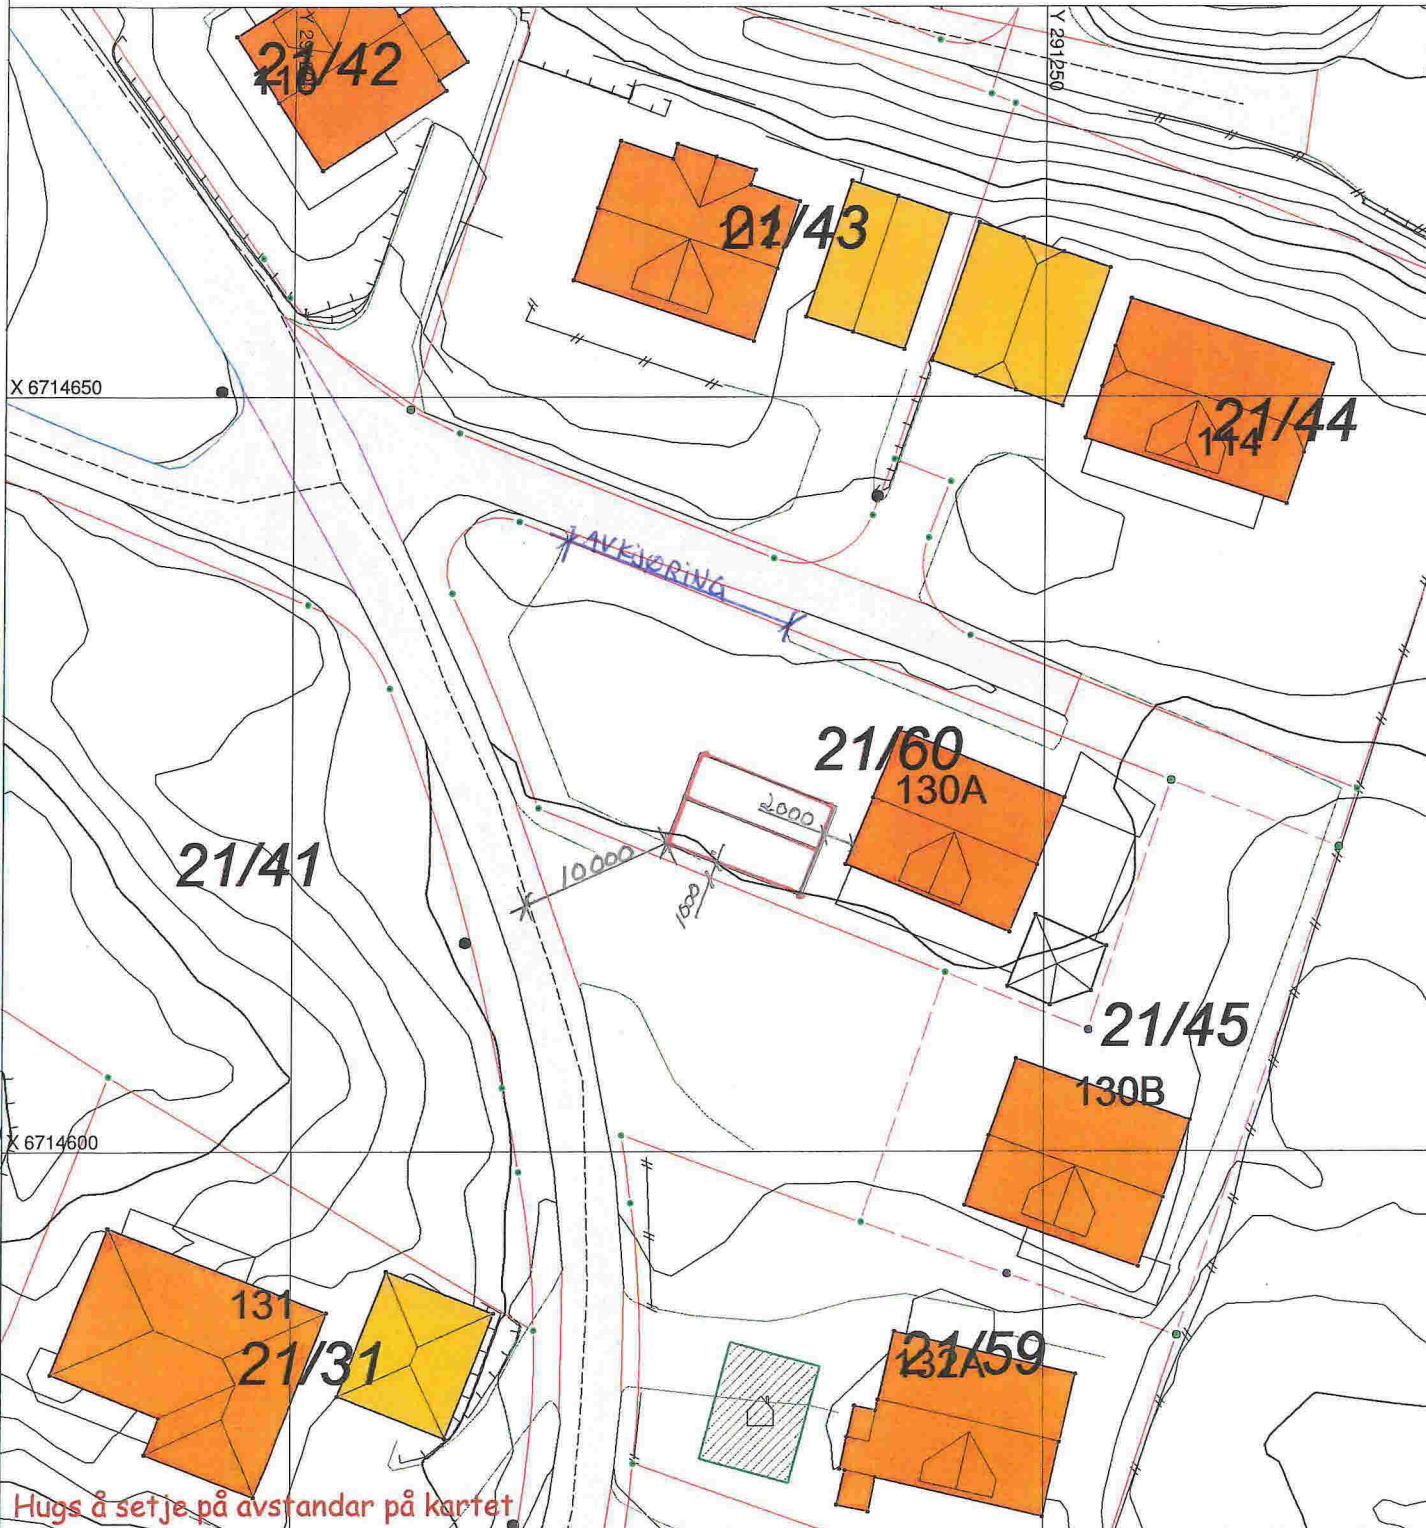

SITUASJONSPLAN

Tiltak

Herdis Kvamsdal 15/2-16

Underskrift Situasjonsplan Dato