

Søknad om løyve til graving i offentlig veg

Vedlegg 2.1

Etter vedtektene i Veglova §§ 32 og 57 og forskrifter om varsling av arbeid på offentlig veg vert det hermed søkt om løyve til:

Legging Utsifting Reparasjon Luftspenn

Veg nr.: 1166 l.p.: 1 Km: 0,210 - 0,212 Arbeidsstad: Rotevikshaugen 19

Arbeida gjeld: Vassleidning Telekabel Avløpsleidning Anna: Nedkjørt lysstolpe
 El-kabel Gassleidning TV-kabel

Noverande delde: Asfalt Brostein Grus Anna: Veikant (mulig noe asfalt/ usikkerhet)

Frå eigedom Gnr.: _____ bnr.: _____ slik det er vist på vedlagde kart / skisse i målestokk 1: 1000

Arbeidsskildring: Grave for å bytte defekt gate lysstolpe

Arbeidet er ønska oppstarta: 29/2-16 og venta avslutta: 31/3-16

Talet på kryssingar: 0 stk. Boring: ja, ved km: _____ nei

Lengde på luftspenn/groft langs veg: 1 m frå km: 210m til km: 212m

Som eigar av og oppdragsgjevar/byggherre for anlegget tek eg på meg det ansvaret som "Retningslinjer for graving i offentlig veg – NKF nettverksgruppe Veg og trafikk Hordaland, Oktober 2013" pålegg meg og garanterer for ferdigstilling av anlegget utan kostnad for veghaldar. Eg godtek dei vilkår for løyvet som går fram av nemnde retningslinjer.

Oppdragsgjevar/byggherre: Blik for Meland kommune

Adresse: Kohstedveien 37

Kontaktperson hos oppdragsgjevar/byggherre: Ole Dykkolboen Tlf: 951 79 353

Dato: 18/2-16 Underskrift: [Signature]

Som entreprenør er eg kjend med dei plikter som gjeld for undersøking på gravestaden. Det er sett kryss for dei type anlegg som finst på staden:

El-kabel Vassleidning Signalkabel Kulturminne
 Telekabel Avløpsleidning Polygonpunkt Gass
 TV-kabel Gassleidning Grøntanlegg Anna: _____

Nødvendige opplysningar og direktiv om anlegga er innhenta og varsel om graving er gitt. (kryss av)

Arbeida skal utførast etter "Retningslinjer for graving i offentlig veg – NKF nettverksgruppe Veg og trafikk Hordaland, Oktober 2013" og etter tilvisning av vedrørte paratar. Eg godtar dei plikter som arbeid i offentlig veg medfører etter nemnde retningslinjer. Godkjend plan for arbeidsvarsling vil liggja føre for arbeidet vert sett i gong. Eg har gyldig ansvarsforsikring i følge retningslinjene pkt. 1.6 og 1.7 ja nei (kryss av)

Entreprenør: Minimaskin AS

Adresse: Postboks 34 Minde - 5821 Bergen

Kontaktperson hos entreprenør: Trond Riisnes

Dato: 18/2-16 Underskrift: [Signature]

MINI MASKIN AS

Tlf: **Trond Riisnes**

97035434

trond@minimaskin.net

Spesielle vilkår, evt sjå baksida:

Graveløyve gitt Graveløyve avslått

den _____ / _____ 20_____

Kommune / Eining

Underskrift

Askøy, Fjell, Sund, Kvam, Voss, Ulvik, Granvin, Lindås, Austrheim, Meland, Os, Radøy, Gulen



Vedlegg 2.2

Spesielle vilkår, forts. :

Føresetnader for arbeid i offentlig veg

Det er vedtatt egne "Retningslinjer for graving i offentlig veg – NKF nettverksgruppe Veg og trafikk Hordaland, Oktober 2013". Disse gjeld for alt arbeid i eller ved offentlig veg. Entreprenør/byggherre kan få reglane ved å vende seg til den einskilde kommune.

Ansvarshavande entreprenør

Det skal alltid vere ein ansvarshavande entreprenør (eventuelt offentlig teknisk etat) for graving i offentlig veg.

Den som skal vere ansvarshavande entreprenør for eit anlegg i eller ved offentlig veg skal ha dei nemnte retningslinjer og full kjennskap til desse. Ved underskrift på søknadsskjema skal entreprenør forplikte seg til å følgje reglane og ta på seg det ansvaret som følgjer med.

Ansvarleg entreprenør har eit særleg ansvar for at det er gjort tilstrekkeleg undersøking om det er andre anlegg i vegen på den staden der det skal gravast. Entreprenøren må ha full oversikt over tilhøva sjølv om andre har gjort undersøkingar. Avkryssing på søknadsskjema skal gjelde som forpliktande erklæring om at tilstrekkelig undersøking er gjort. Manglande avkryssing kan føre til avvist søknad.

Eigenkontroll skal utførast og skjema «*Entreprenøren sin eigenkontroll ved arbeid i offentlig veg*» skal sendast til den einskilde kommune, jf. "Retningslinjer for graving i offentlig veg – NKF nettverksgruppe Veg og trafikk Hordaland, Oktober 2013." Garantitid gjeld tre år frå dato for ferdigstilling. Entreprenøren / byggherre er ansvarleg for ferdigstilling.

Ansvarshavande eigar (byggherre)

Søknad om graveløyve skal alltid underskrivast av eigar av det aktuelle anlegg (byggherre)

Ved si underskrift skal eigaren (byggherren)


- ta på seg ansvaret for det ferdige anlegg, og for hendingar og skader som anlegget måtte medføre på vegen og tredjemann
- vere garantist for at entreprenøren sine plikter etter reglane blir oppfylt

Føresetnader for å ha liggande leidnings- og kabelanlegg i offentlig veg- og gategrunn

Løyvet frå kommunen er gitt mellombels. Leidnings- og kabeleigar er plikta til, for eiga rekning, å foreta dei nødvendige endringar med leidnings- eller kabelanlegget – eventuelt fjerne det – dersom kommunen seinare måtte finne det nødvendig.

Risiko og ansvar

Mulig ulempe for leidnings- eller kabelanlegget ved kommunen sitt vedlikehalds-, reparasjons- eller utbetningsarbeid er ikkje kommunen sitt ansvar. Kommunen har heller ikkje ansvar for skader/ulempar på leidnings- eller kabelanlegg som følgje av trafikkbelastning på vegen

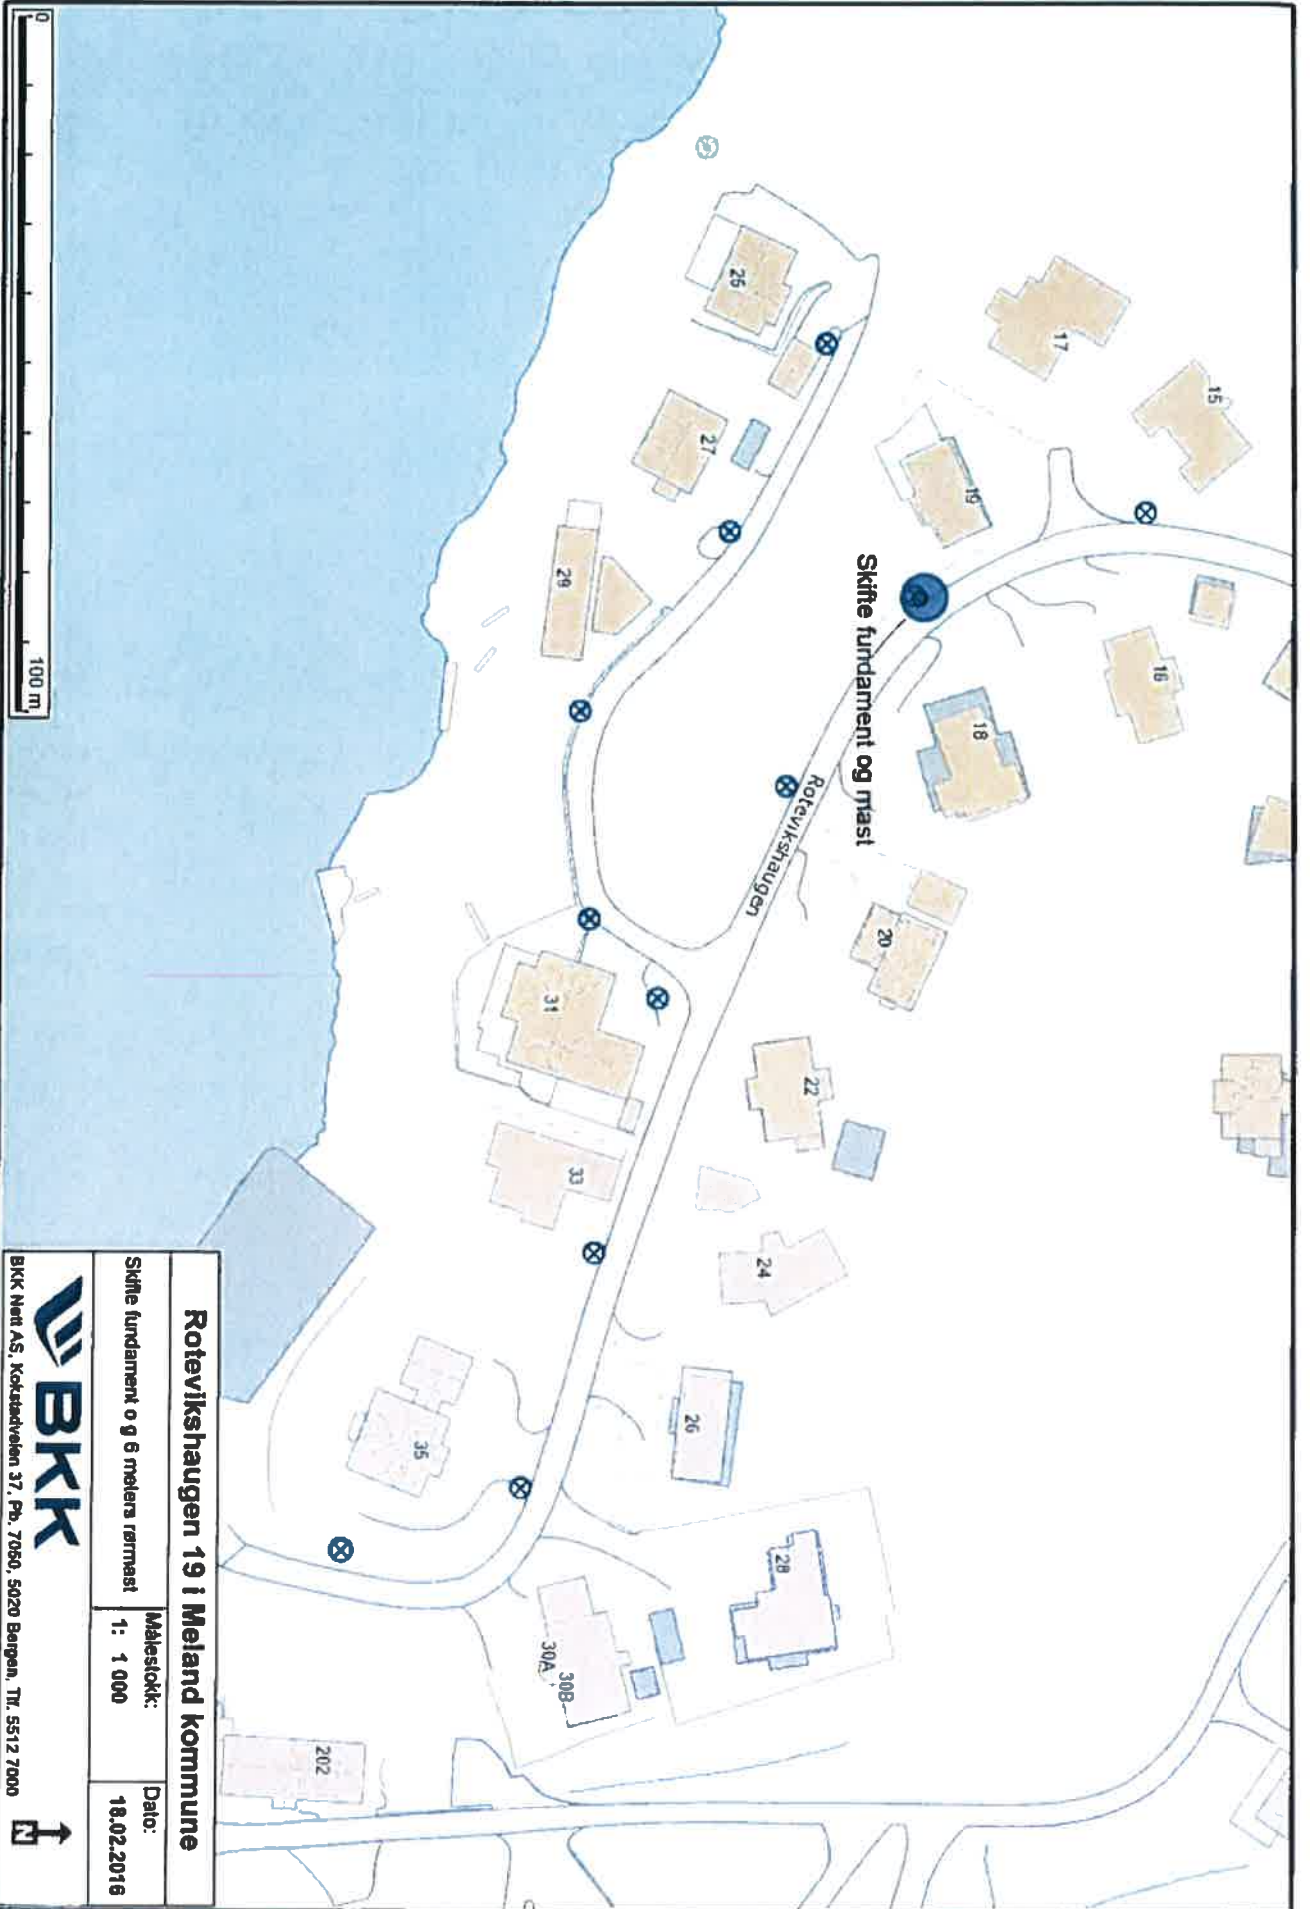

Rotevikshaugen 19 i Meland kommune

Skifte fundament o g 6 meters førmast

Målestokk:
1: 1 000

Dato:
18.02.2018



BKK Nent AS, Kokstadvølen 37, Pb. 7080, 5020 Bangen, TR, 5512 7000



1222362, ROTEVIKSHAUGEN 19

Gatelystmelding

Ordrenr.: 1222362 Registrert tidspunkt: 26.03.2015 18:59:00
Prioritet: D Frist: 31.01.2016
Status: Mast Reparert tidspunkt: 10.04.2015
Melding: Annet feil
Kommentar: Denne lyktestolpen er blitt rygget i og ligger på bakken langs veien.
Tildelt i gml Geonis: webbruker

Adresse fra Geonis

Adresse: ROTEVIKSHAUGEN 19
Postnr./sted: 5918
Sone: Meland Avstand: 17,79837723

Teknisk informasjon

Mastnr.: 28019-08 Avstand til armatur: 0,99421424
Fabrikat: Typebetegnelse:
Lampeeffekt: 70
Ansvar: MELAND KOMMUNE
Kommentar:


Ressursstyring

Navn	Fra	Til	Bestilt av
Gatelyst-> Lampeskift->	Nordhordland		Dyrkolbotn Ole O

Tildelte ressurser

Navn	Fra	Til	Booket av	Utført fra	Utført til	Avbrutt
Hvidsten Reidar			Brattåker May Britt	0.04.15	10.04.15	N
Merknad fra utførende	her må ny mast.vi har sikret kabler					

*6 meter roimast
fjærdarmint*

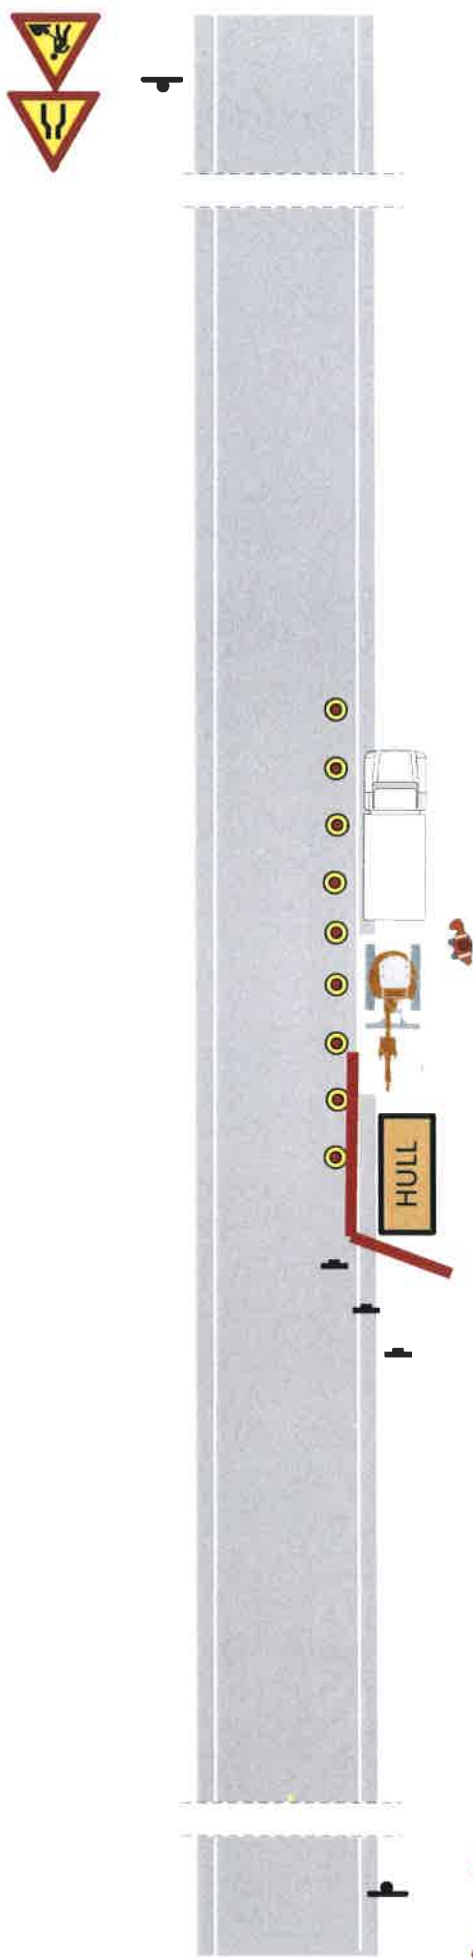

MINI MASKIN AS
 Trond Riisnes
 97035434
 trond@minimaskin.net

BKK
 Ole O Dyrkolbotn
 Anleggsleder
 BKK Nett AS | Postboks 7050,
 5020 Bergen
 95179353 | www.bkk.no

Rotevikshaugen 19 i Meland kommune

Hei.

Dere må grave for oss her.

Dere henter mast og fundament på Kokstad

Vennlig hilsen

Ole O Dyrkolbotn

Anleggsleder

BKK EnoTek AS | Postboks 7050, 5020 Bergen | T: +47
55128179 | M: +47 95179353



Rotevikshaugen 19 i Meland

kommune



KV 1166 Hp 1
210m

