


**TOMTEPLAN**

- Støttemur langs SØR-ØST tomtegrense
- Oppfylling langs NORD-tomtegrense

Enabling for All One og  
 Clin Andersen  
 Melanor 35, 5918 Meland.  
 Hølestrøkk 1:100  
 Dato 20.07.2015  
 Olat Helge


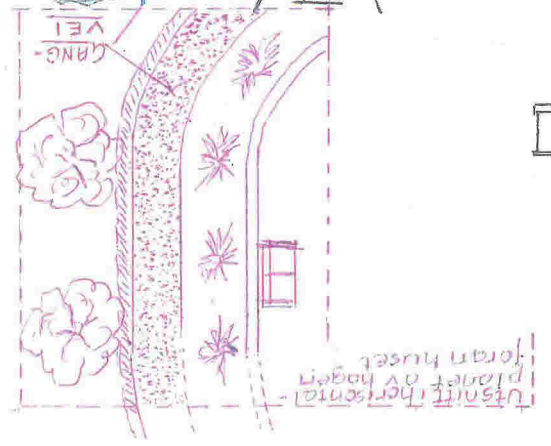


14.60M

F1-1

Midtlinje  
off. vei

E 4-4

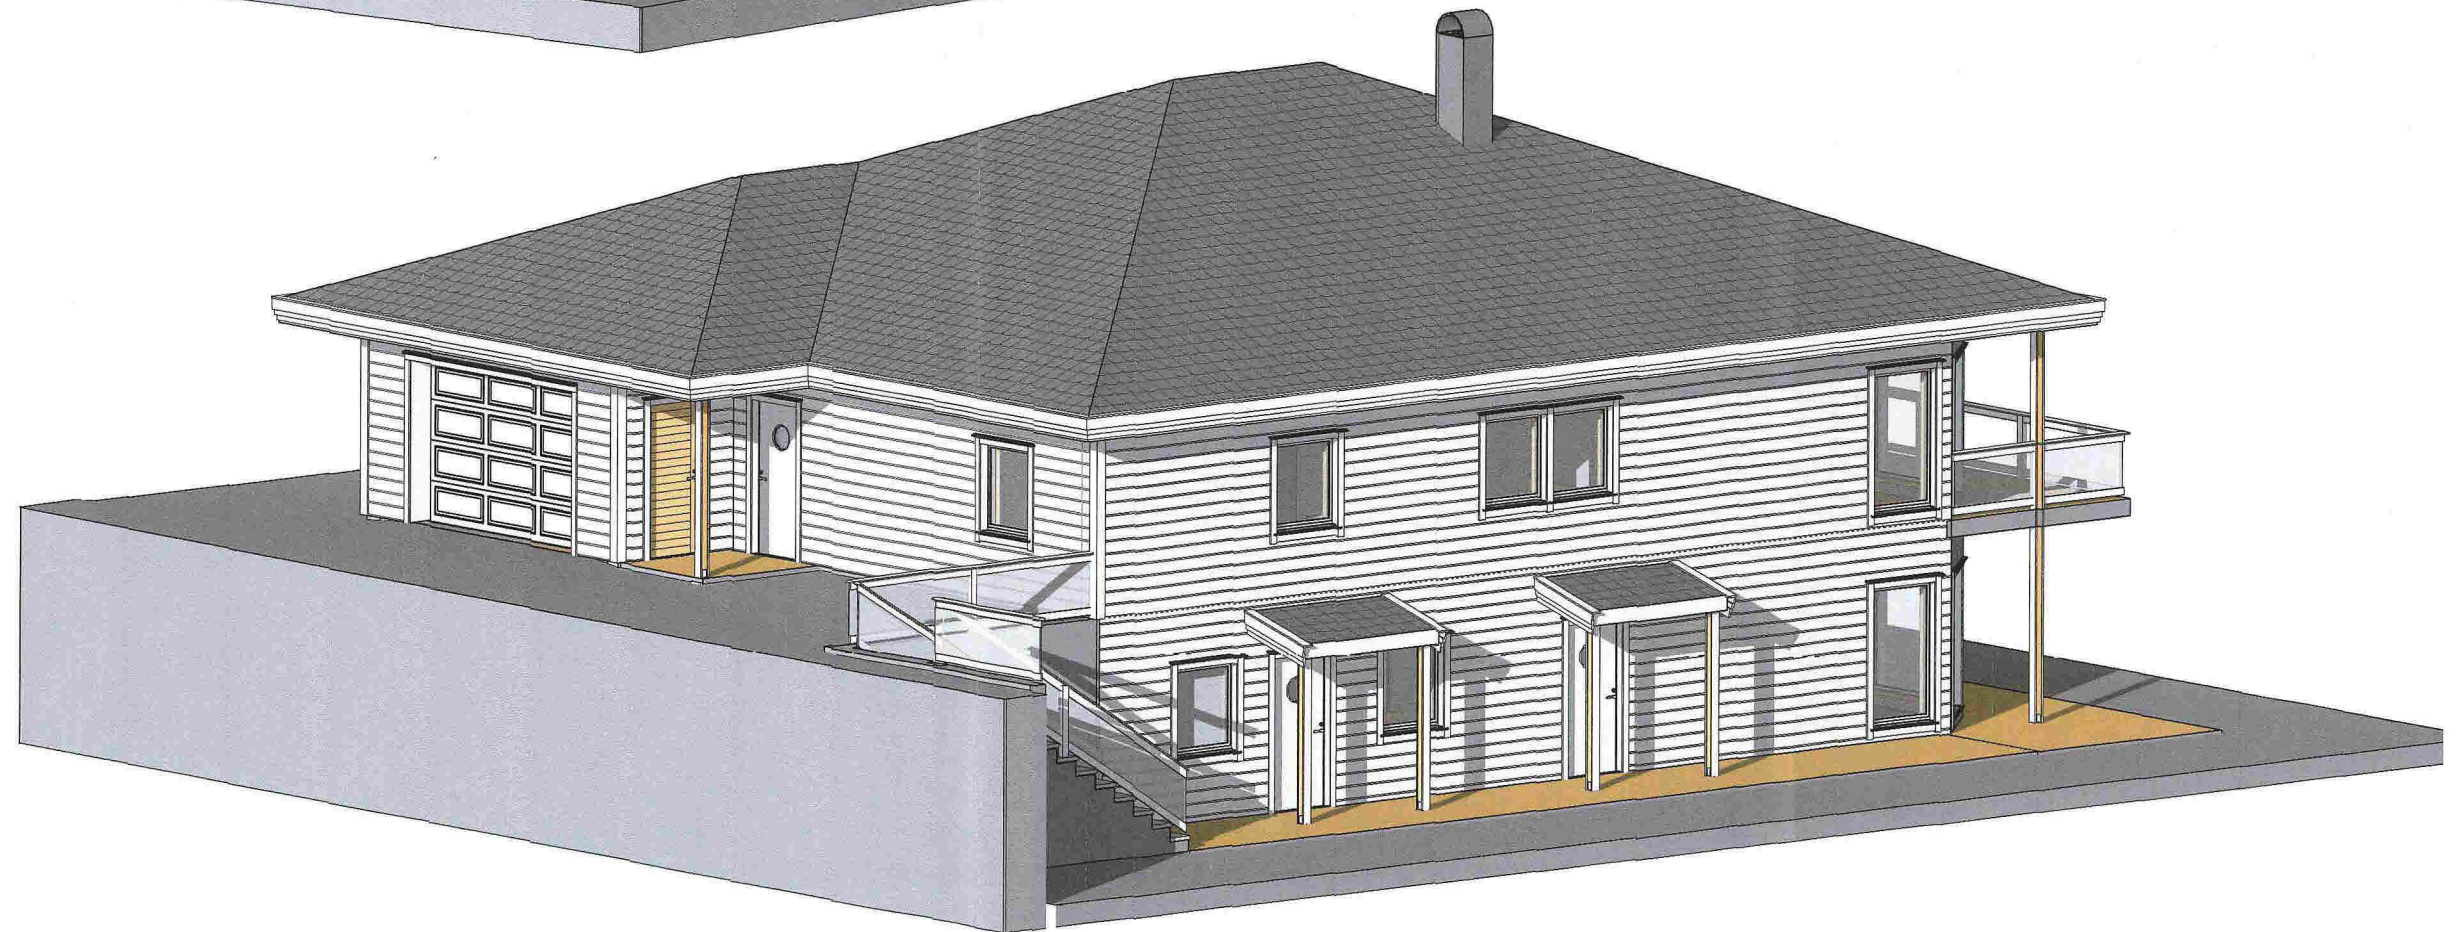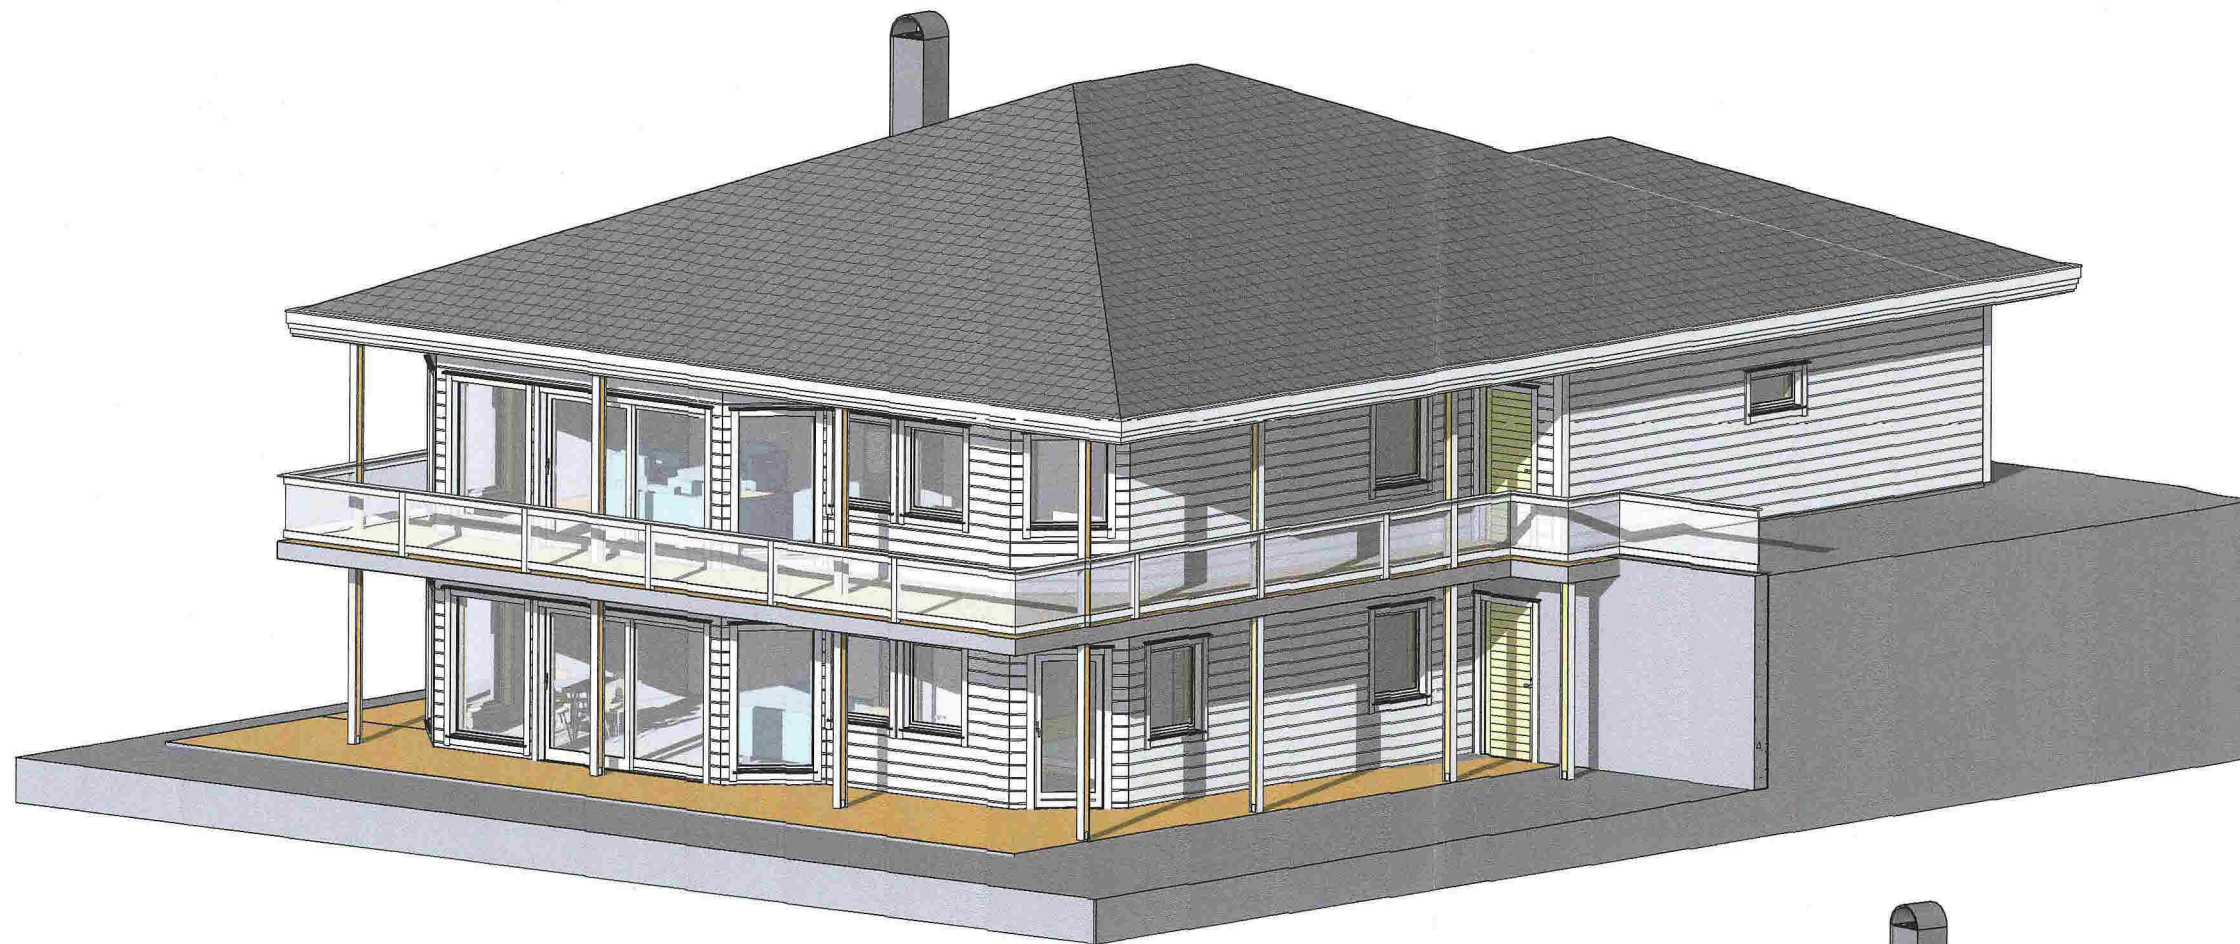

Alf Ove & Elin Andersen

Målestokk

Dato

Tegnet

Kontr

Tegning nr - rev .nr

Heiane 35

07.10.15 SR

Aksonometri

AX200


E 1-4



Fasade Sør-Øst



Fasade Nord-Øst

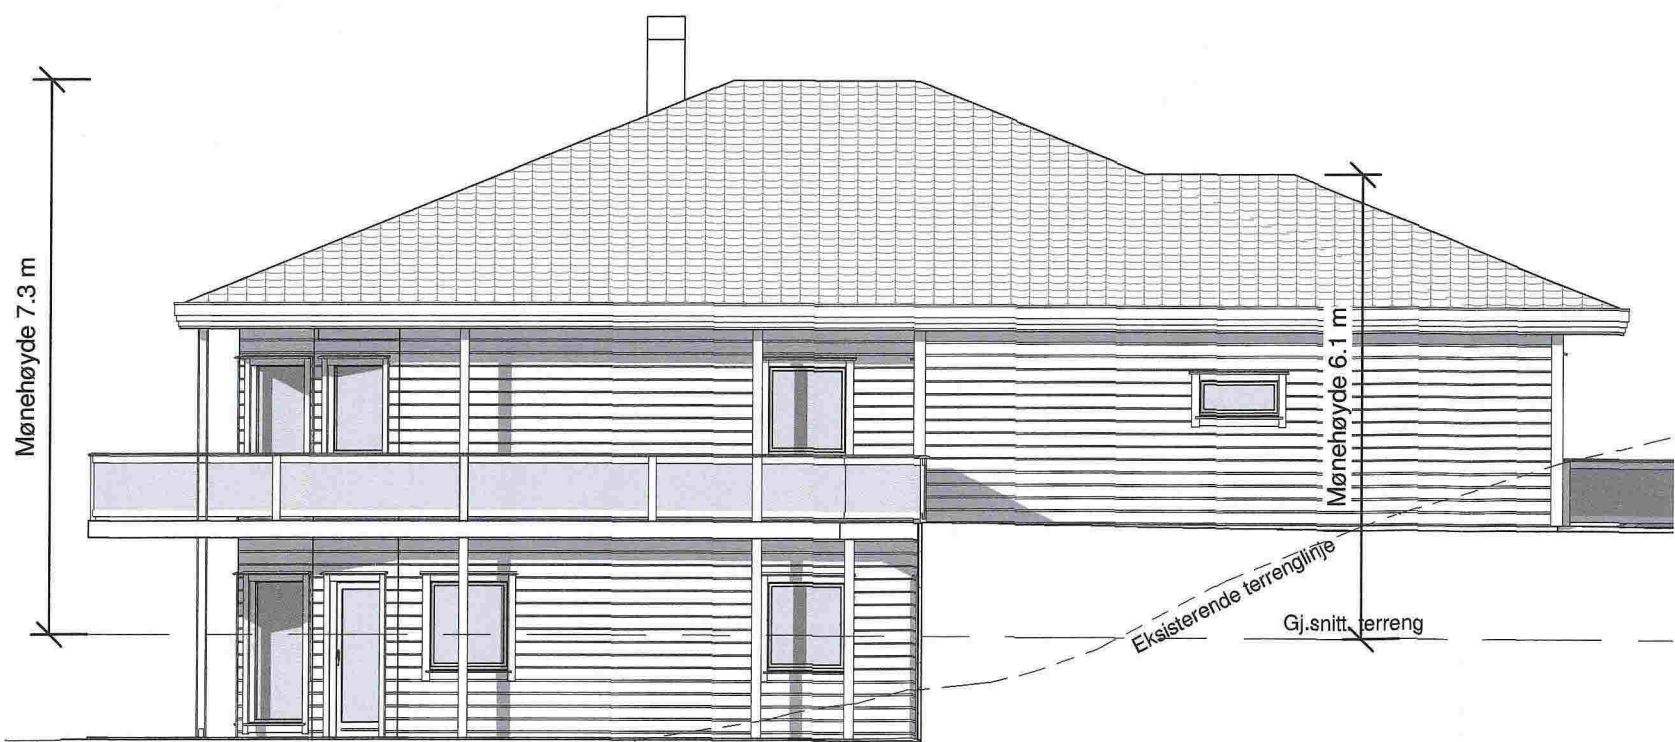

Fasade Nord-Vest



Fasade Sør-Vest